



ŘEZ B-B'

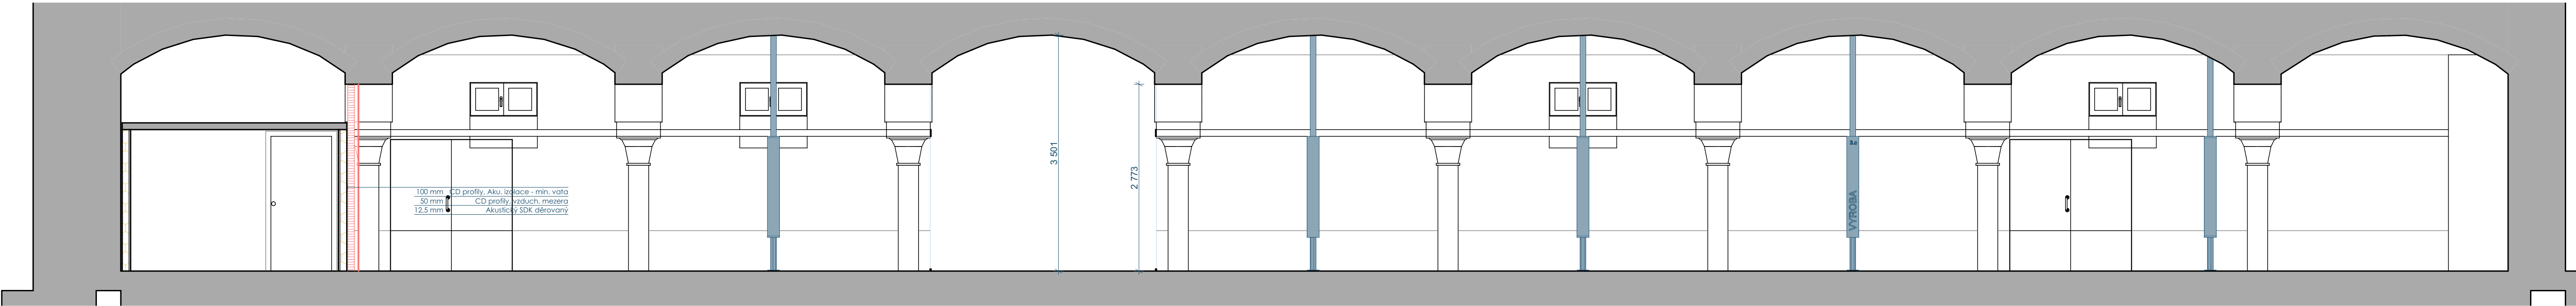

ŘEZ A-A'

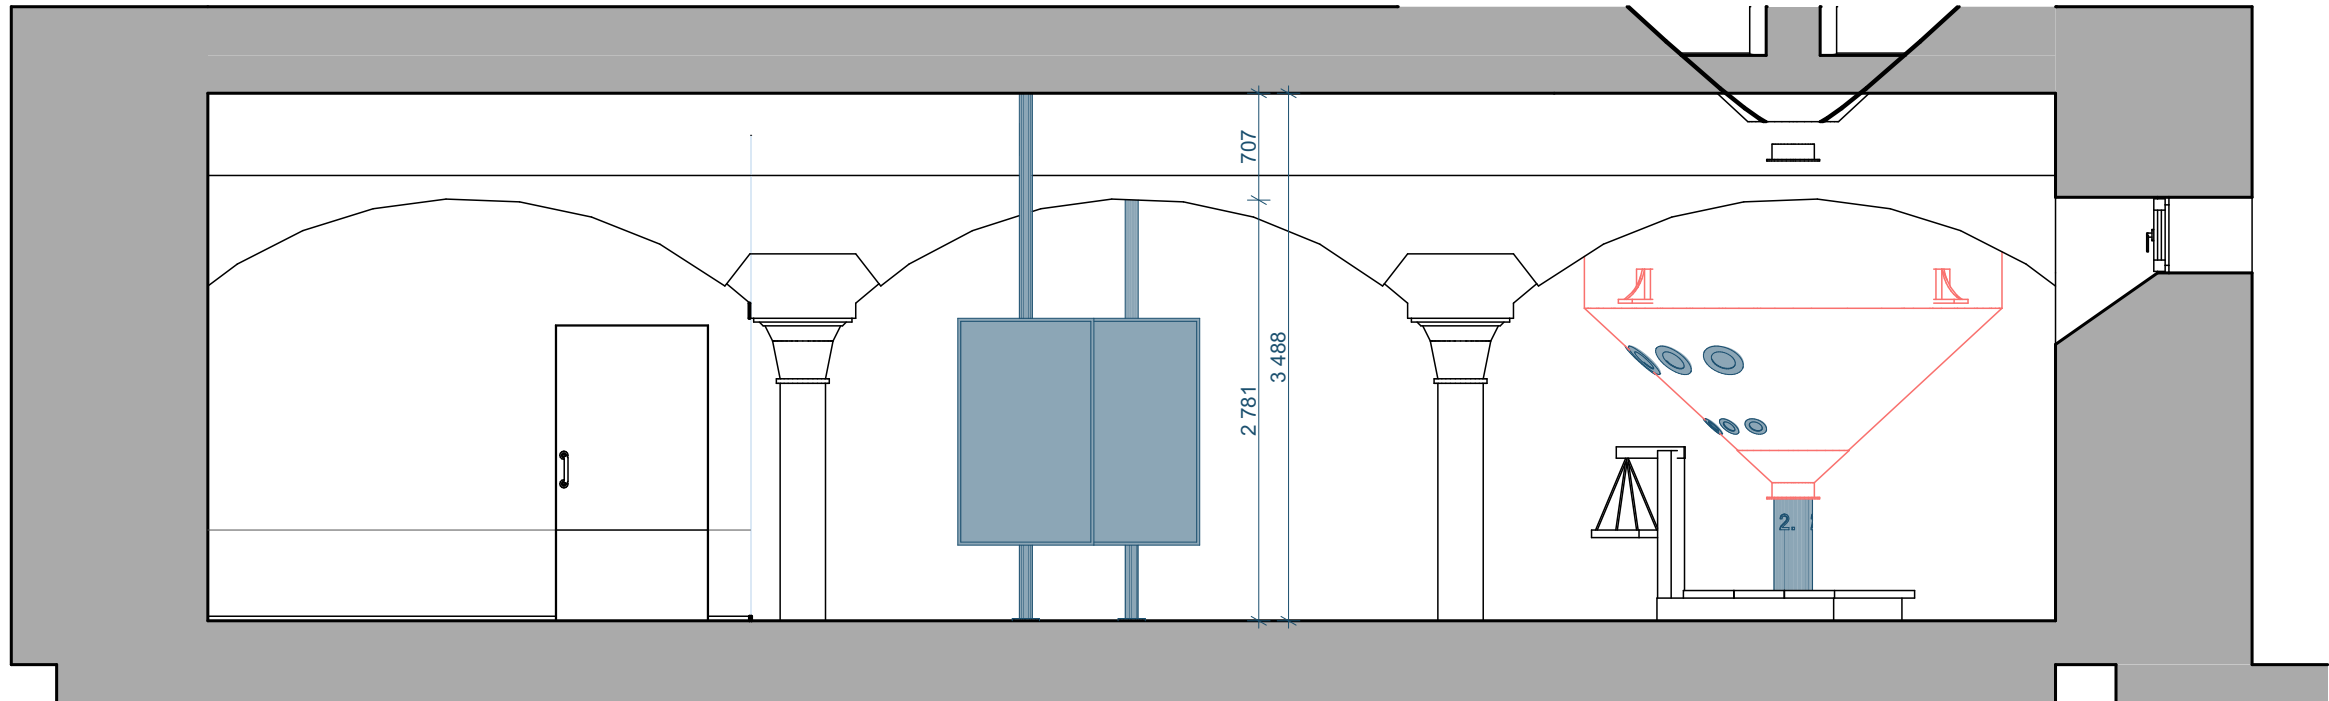



**Europäische Union
Evropská unie**
Europäischer Fonds für
regionale Entwicklung
Evropský fond pro
regionální rozvoj



Ziel ETZ | Cíl EÚS
Freistaat Bayern –
Tschechische Republik
Česká republika –
Svobodný stát Bavorsko
2014 – 2020 (INTERREG V)

Veřejná zakázka je spolufinancována Evropskou unií z Evropského fondu pro regionální rozvoj prostřednictvím programu přeshraniční spolupráce Česká republika - Svobodný stát Bavorsko, Cíl EÚS 2014-2020, projekt: Muzeum společného dědictví regionu Domažlice - Furth im Wald, registrační číslo projektu: 271. Veřejná zakázka je dále spolufinancována státním rozpočtem ČR.

NÁZEV: Expozice v Kulturním centru Pivovar			
INVESTOR: Město Domažlice náměstí Míru 1, 344 20 Domažlice	MÍSTO Č. PARCELY: Kulturní centrum - Pivovar Domažlice 498/11, k.ú. Domažlice [630853]		
GENERÁLNÍ PROJEKTANT/ NOSITEL ZAKÁZKY: Sladký & Partners s.r.o., projektový atelier Nad Šárkou 60, 160 00, Praha 6 e-mail: sladký@ateliervas.cz	AUTOR: Ing. arch. Ondřej Bláha Ing. arch. Petr Sladký Ing. arch. Vojtěch Bis	STUPEŇ: DZS	
PROJEKT ČÁST PD: C KONSTRUKČNĚ-TECHNICKÁ ČÁST		OZN. ZAKÁZKY: 8.295-1	
VÝKRES: ŘEZY 1.PP	MĚŘÍTKO: 1:50	Č. VÝKRESU: C.04	Č. PARCELY:

TENTO VÝKRES JE DLE AUTORSKÉHO ZÁKONA MAJETKEM ZPRACOVATELE DOKUMENTACE, JEHO KOPIÍROVÁNÍ A ROZŠÍŘOVÁNÍ JE MOŽNÉ POUZE SE SOUHLASEM AUTORA PROJEKTU.