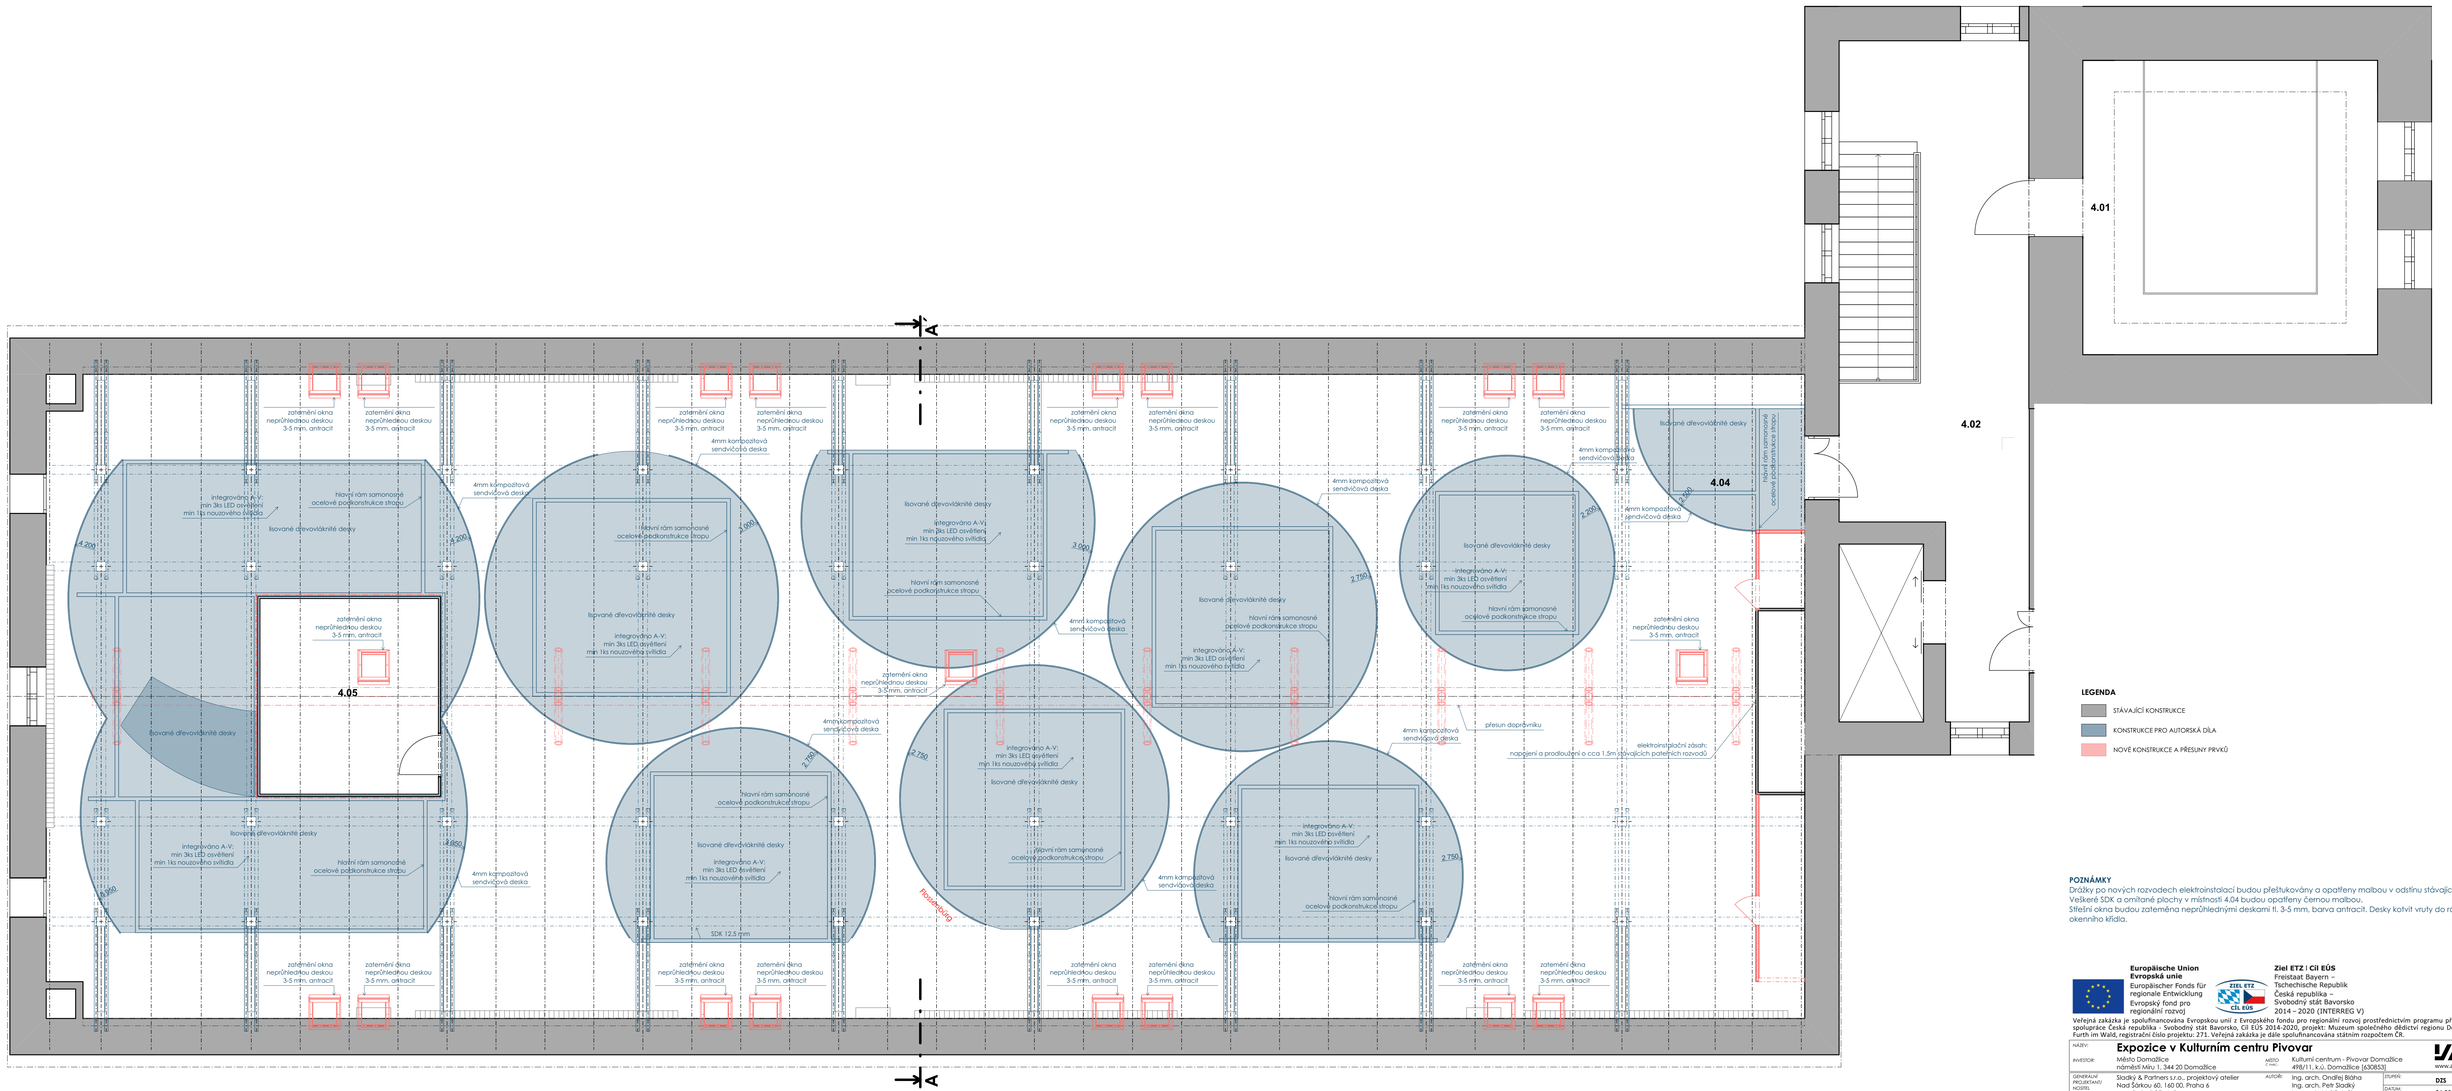

POZNÁMKY

Dražky po nových rozvodech elektroinstalací budou přeštukovány a opatřeny malbou v odstínu stávající malby.
Veškeré SDK a omítané plochy v místnosti 4.04 budou opatřeny černou malbou.
Střešní okna budou zateměna neprůhlednými deskami tl. 3-5 mm, barva antracit. Desky kotvit vruty do rámu okenního křídla.

Europäische Union
Evropská unie
Europäischer Fonds für regionale Entwicklung
Evropský fond pro regionální rozvoj

Ziel ETZ | Cíl EÚS
Freistaat Bayern – Tschechische Republik
Česká republika – Svobodný stát Bavorsko
2014 – 2020 (INTERREG V)

Veřejná zakázka je spolufinancována Evropskou unií z Evropského fondu pro regionální rozvoj prostřednictvím programu přeshraniční spolupráce Česká republika - Svobodný stát Bavorsko, Cíl EÚS 2014-2020, projekt: Muzeum společného dědictví regionu Domažlice – Furth im Wald, registrační číslo projektu: 271. Veřejná zakázka je dále spolufinancována státním rozpočtem ČR.

NÁZEV:	**Expozice v Kulturním centru Pivovar**		
INVESTOR:	Město Domažlice náměstí Míru 1, 344 20 Domažlice	Kulturní centrum - Pivovar Domažlice AKTUÁLNÍ (7 měsíců) 498/11, k.ú. Domažlice (630853)	www.atelievas.cz
GENERÁLNÍ PROJEKTANT/ HLAVNÍ ZAKLADATEL:	Sladký & Partners s.r.o., projektový ateliér Nad Šárkou 60, 160 00, Praha 6 e-mail: sladky@atelievas.cz	AUTOŘI:	Ing. arch. Ondřej Bláha Ing. arch. Petr Sladký Ing. arch. Vojtěch Bis
PROFESE / ČÁST PD:	**C KONSTRUKČNĚ-TECHNICKÁ ČÁST**	STUPEŇ:	**DZS**
		DATUM:	**06 2020**
		ČÍSLO ZAKÁZKY:	**8.295-1**
VÝKRES:	**STROPY 4.NP**	MĚŘÍTKO:	**1:50**
		Č.VÝKRESU:	**C.03**
		Č.FAME:	

TENTO VÝKRES JE DLE AUTORSKÉHO ZÁKONA MAJETKEM ZPRACOVATELE DOKUMENTACE, JEHO KOPÍROVÁNÍ A ROZŠIŘOVÁNÍ JE MOŽNÉ POUZE SE SOUHLASEM AUTORA PROJEKTU.