



POHLED

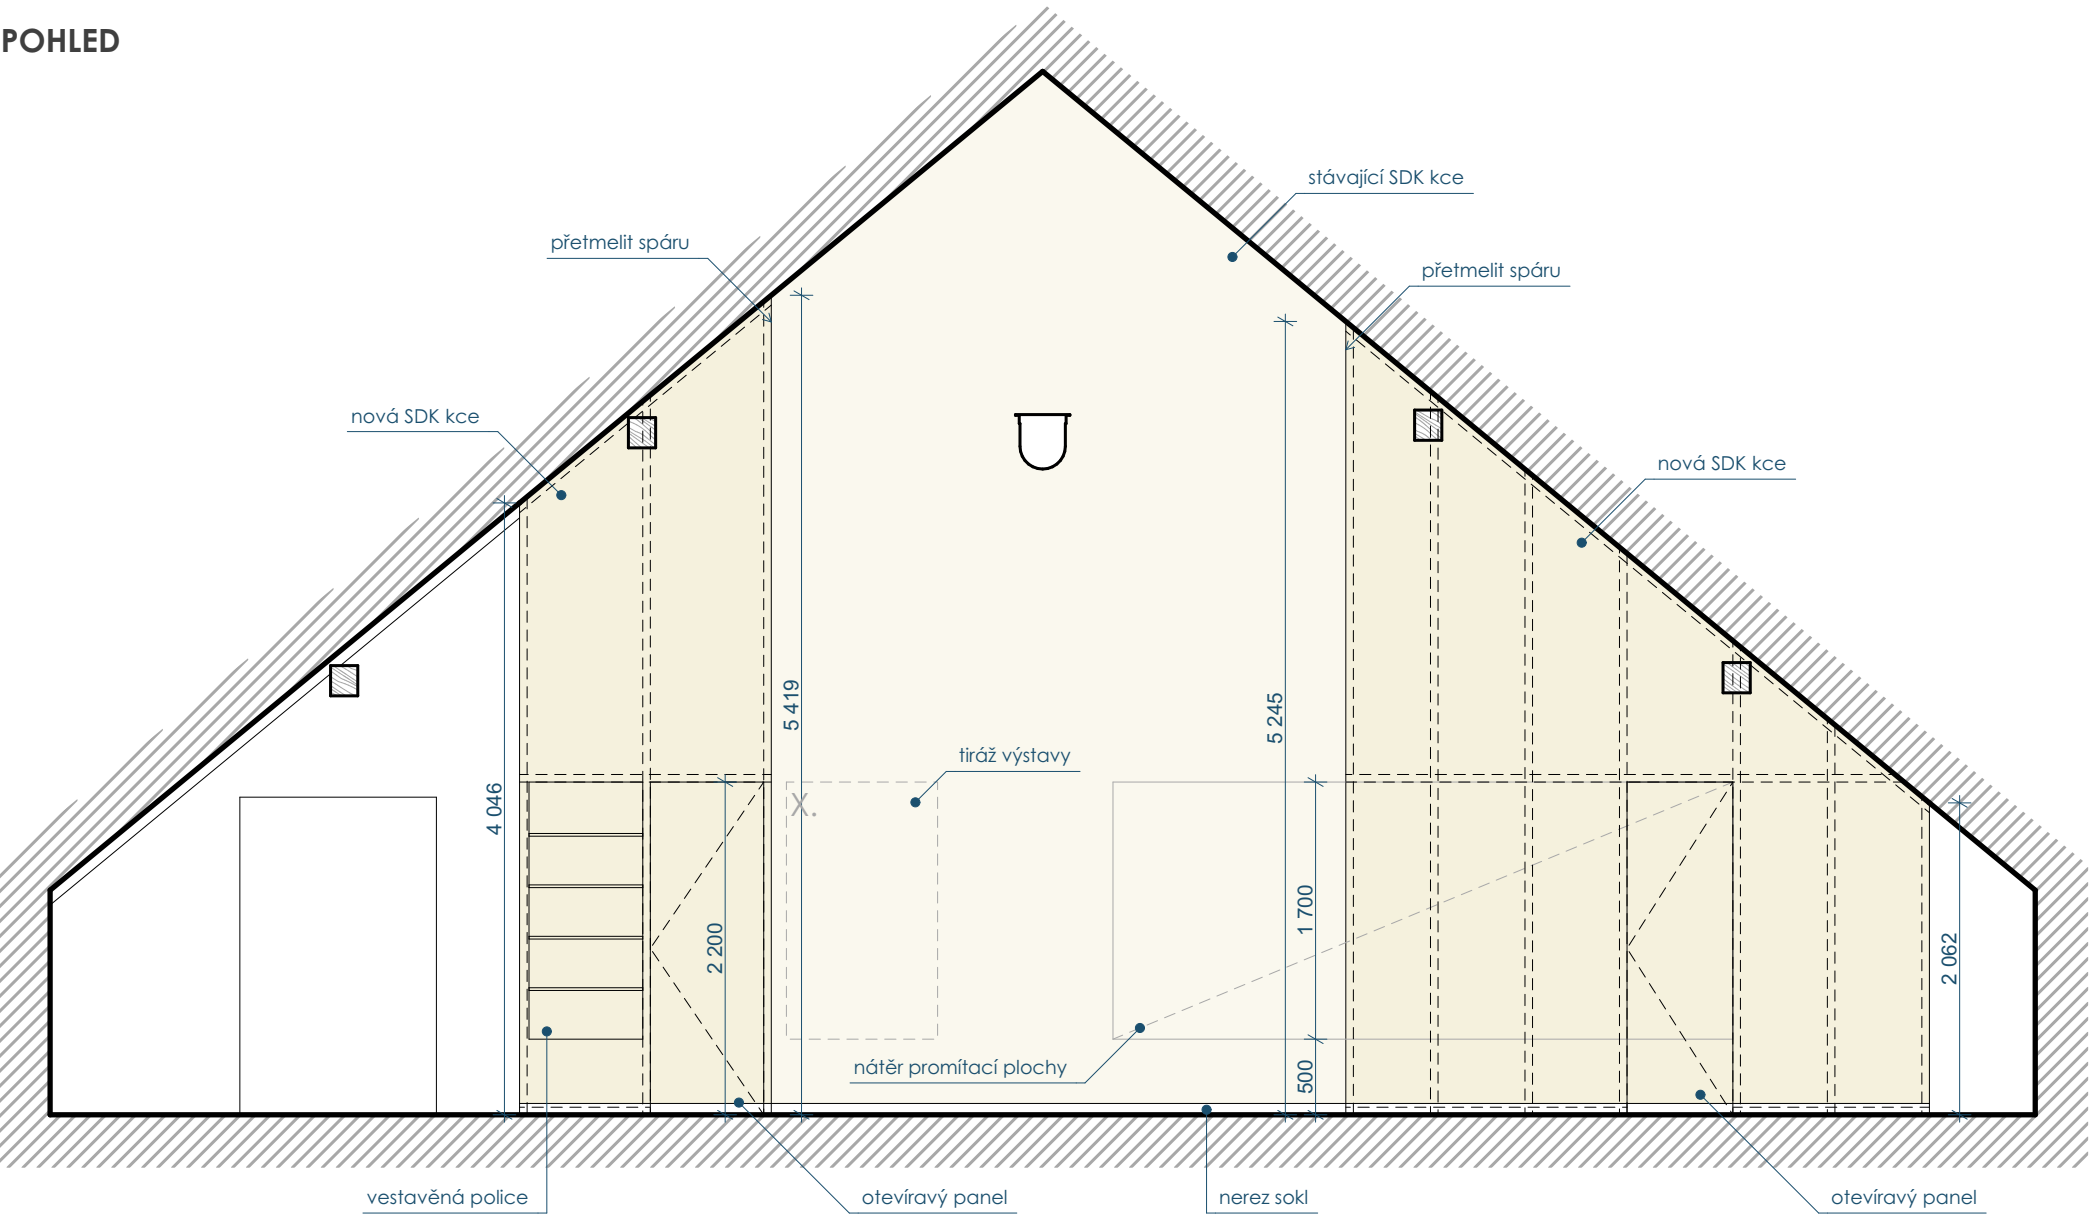

PŮDORYS

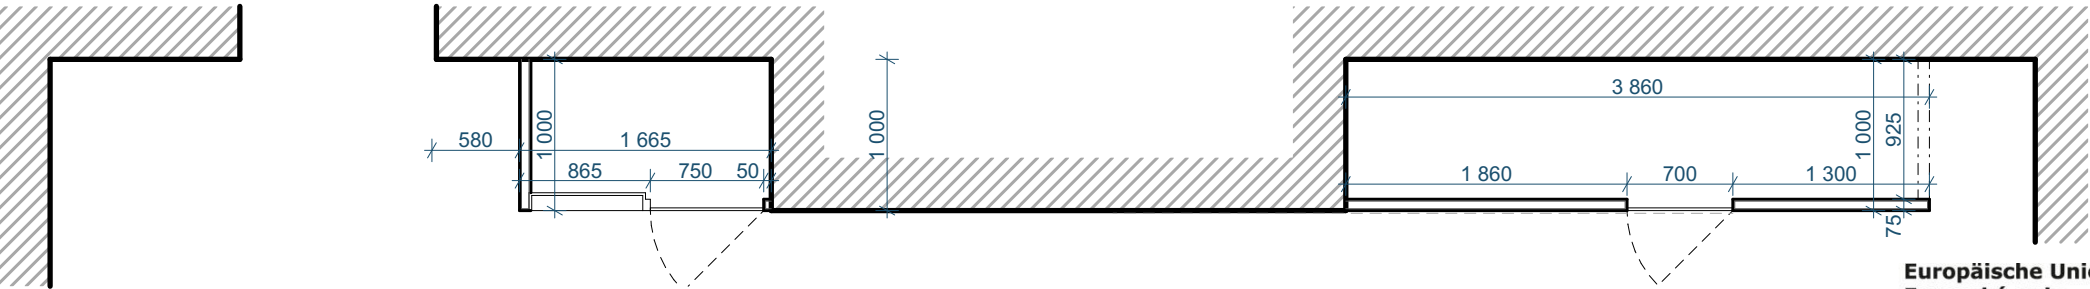

Sádrokartonová předstěna sceluje štítovou stěnu se vstupem do expozice. Integruje SDK šachtu vzduchotechniky a rack, vytváří prostor pro zázemí skupinové reflexe v kruhu č. X., ovládací pult A/V a osvětlení a obsahuje vestavěnou polici pro umístění informačních letáků. Přechody mezi novými a stávajícími SDK konstrukcemi budou přetmeleny. Otevíravé panely budou provedeny v lici konstrukce. Promítací plocha bude opatřena nátěrem "Clever wall".

nové SDK kce 26 m²




**Europäische Union
Evropská unie**
Europäischer Fonds für
regionale Entwicklung
Evropský fond pro
regionální rozvoj



Ziel ETZ | Cíl EÚS
Freistaat Bayern –
Tschechische Republik
Česká republika –
Svobodný stát Bavorsko
2014 – 2020 (INTERREG V)

Veřejná zakázka je spolufinancována Evropskou unií z Evropského fondu pro regionální rozvoj prostřednictvím programu přeshraniční spolupráce Česká republika - Svobodný stát Bavorsko, Cíl EÚS 2014-2020, projekt: Muzeum společného dědictví regionu Domažlice - Furth im Wald, registrační číslo projektu: 271. Veřejná zakázka je dále spolufinancována státním rozpočtem ČR.

NÁZEV:		Expozice v Kulturním centru Pivovar		 www.ateliervas.cz	
INVESTOR:	Město Domažlice náměstí Míru 1, 344 20 Domažlice	MÍSTO Č. PARC.:	Kulturní centrum - Pivovar Domažlice 498/11, k.ú. Domažlice [630853]		
GENERÁLNÍ PROJEKTANT/ NOSITEL ZAKÁZKY:	Sladký & Partners s.r.o., projektový atelier Nad Šárkou 60, 160 00, Praha 6 e-mail: sladký@ateliervas.cz	AUTOR:	Ing. arch. Ondřej Bláha Ing. arch. Petr Sladký Ing. arch. Vojtěch Bis	STUPEŇ: DZS	
PROFESE / ČÁST PD :	C KONSTRUKČNĚ-TECHNICKÁ ČÁST			DATUM: 06 2020	
				OZN. ZAKÁZKY: 8.295-1	
VÝKRES:	MĚŘÍTKO:			Č. VÝKRESU:	Č. PARÉ:
PŘEDSTĚNA		1:50		C.08	

TENTO VÝKRES JE DLE AUTORSKÉHO ZÁKONA MAJETKEM ZPRACOVATELE DOKUMENTACE, JEHO KOPIÍROVÁNÍ A ROZŠÍŘOVÁNÍ JE MOŽNÉ POUZE SE SOUHLASEM AUTORA PROJEKTU.