


ŘEZ A-A'

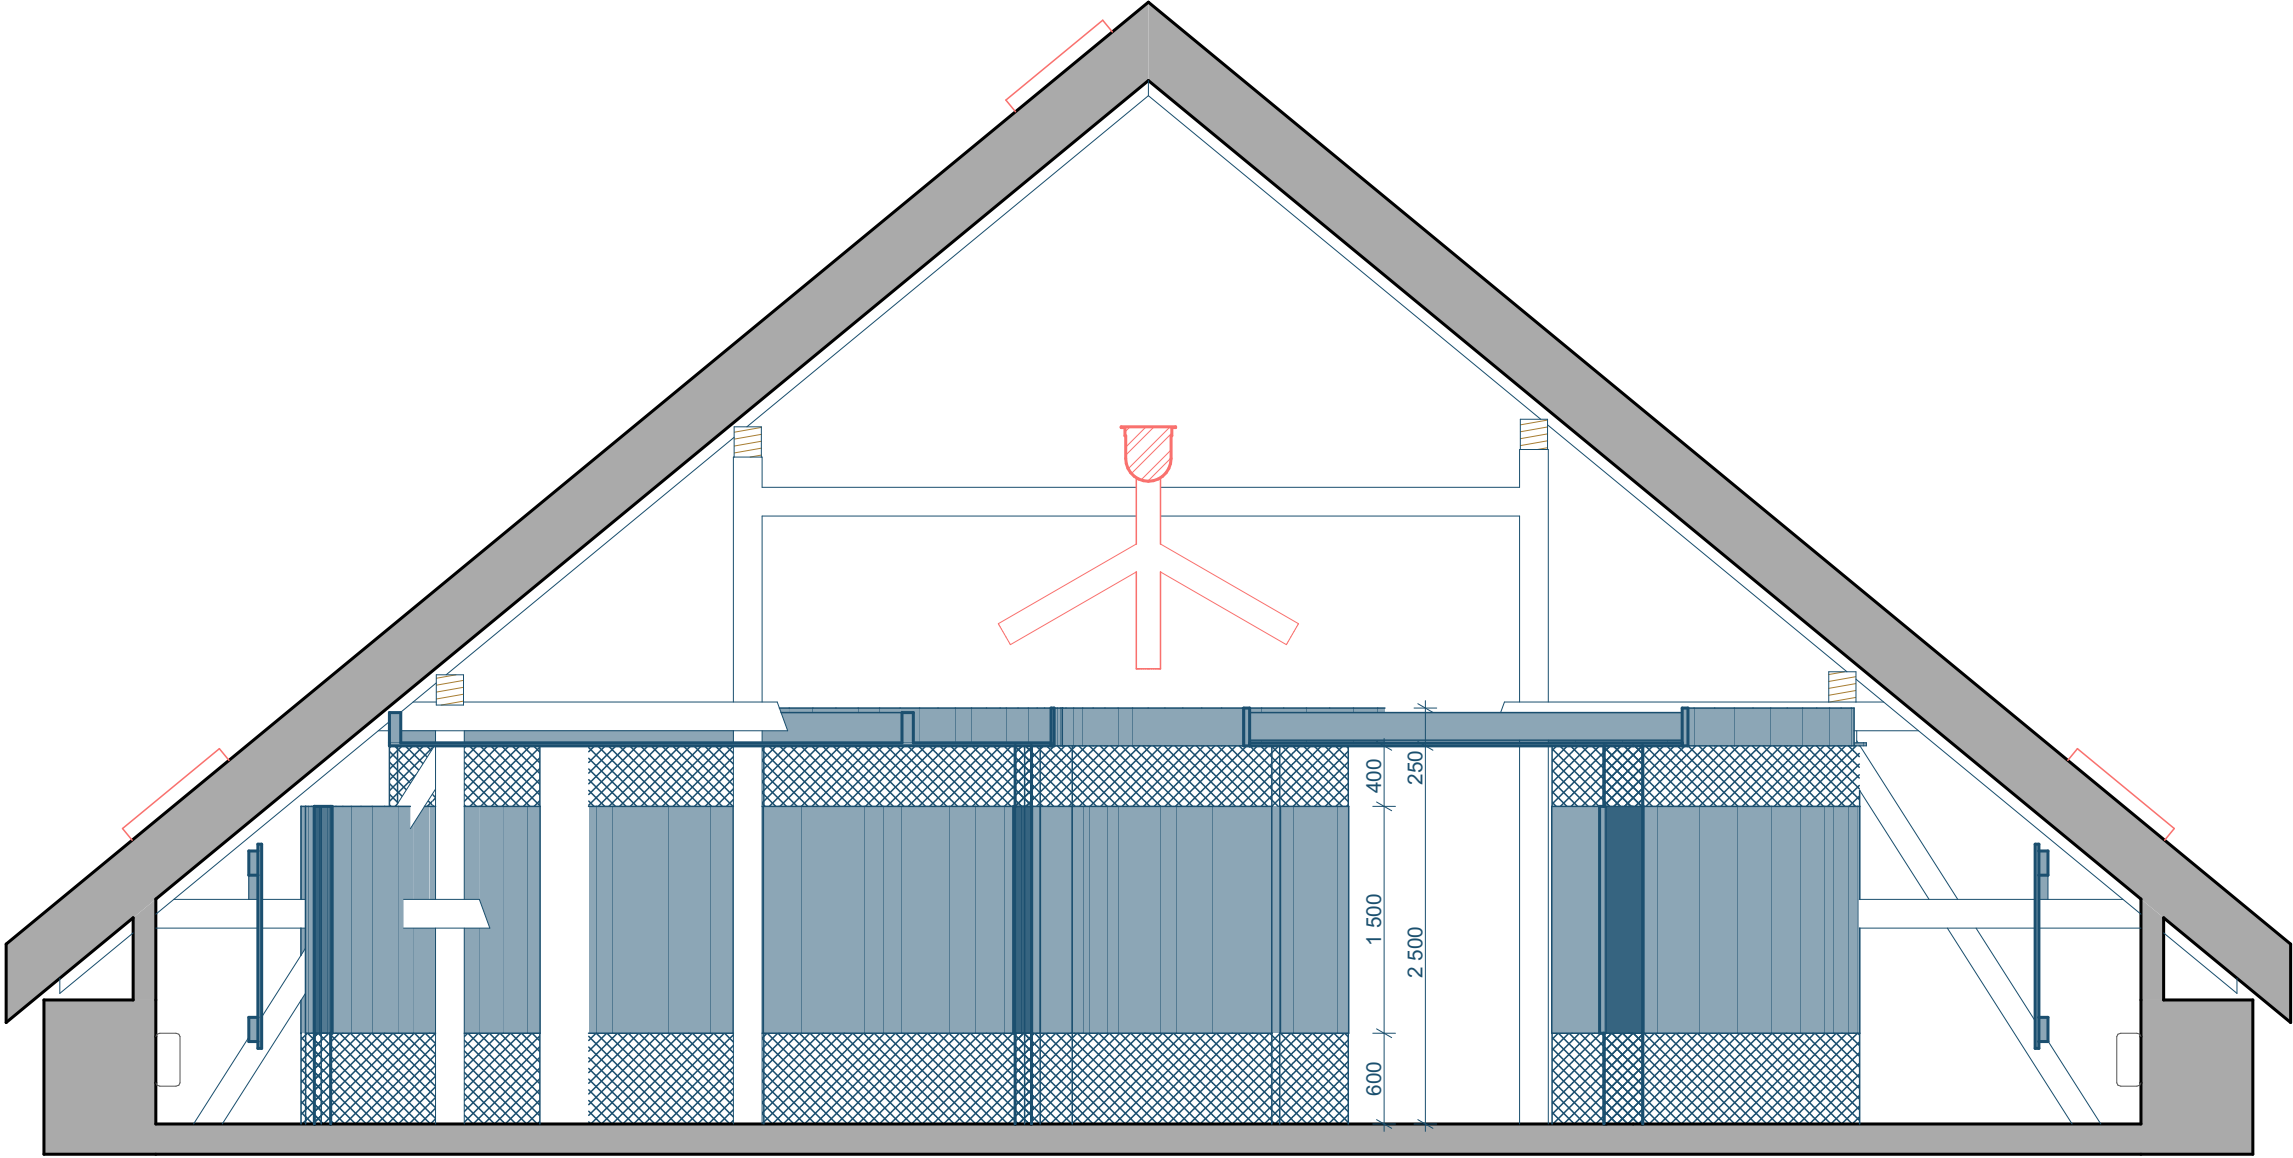

Europäische Union
Evropská unie

Europäischer Fonds für
regionale Entwicklung
Evropský fond pro
regionální rozvoj



Ziel ETZ | Cíl EÚS

Freistaat Bayern –
Tschechische Republik
Česká republika –
Svobodný stát Bavorsko
2014 – 2020 (INTERREG V)

Veřejná zakázka je spolufinancována Evropskou unií z Evropského fondu pro regionální rozvoj prostřednictvím programu přeshraniční spolupráce Česká republika - Svobodný stát Bavorsko, Cíl EÚS 2014-2020, projekt: Muzeum společného dědictví regionu Domažlice - Furth im Wald, registrační číslo projektu: 271. Veřejná zakázka je dále spolufinancována státním rozpočtem ČR.

NÁZEV:	Expozice v Kulturním centru Pivovar			
INVESTOR:	Město Domažlice náměstí Míru 1, 344 20 Domažlice	MÍSTO Č. PARC.:	Kulturní centrum - Pivovar Domažlice 498/11, k.ú. Domažlice [630853]	
GENERÁLNÍ PROJEKTANT/ NOSITEL ZAKÁZKY:	Sladký & Partners s.r.o., projektový atelier Nad Šárkou 60, 160 00, Praha 6 e-mail: sladký@ateliervas.cz	AUTORI:	Ing. arch. Ondřej Bláha Ing. arch. Petr Sladký Ing. arch. Vojtěch Bis	STUPEŇ: DATUM:
PROFESE / ČÁST PD :	C KONSTRUKČNĚ-TECHNICKÁ ČÁST			OZN. ZAKÁZKY: Č. VÝKRESU:
VÝKRES:	ŘEZ 4.NP			Č. PARÉ:
MĚŘÍTKO:			1:50	C.05

TENTO VÝKRES JE DLE AUTORSKÉHO ZÁKONA MAJETKEM ZPRACOVATELE DOKUMENTACE, JEHO KOPIÍROVÁNÍ A ROZŠÍŘOVÁNÍ JE MOŽNÉ POUZE SE SOUHLASEM AUTORA PROJEKTU.