


Propojení plynovodů PE50 s PE40

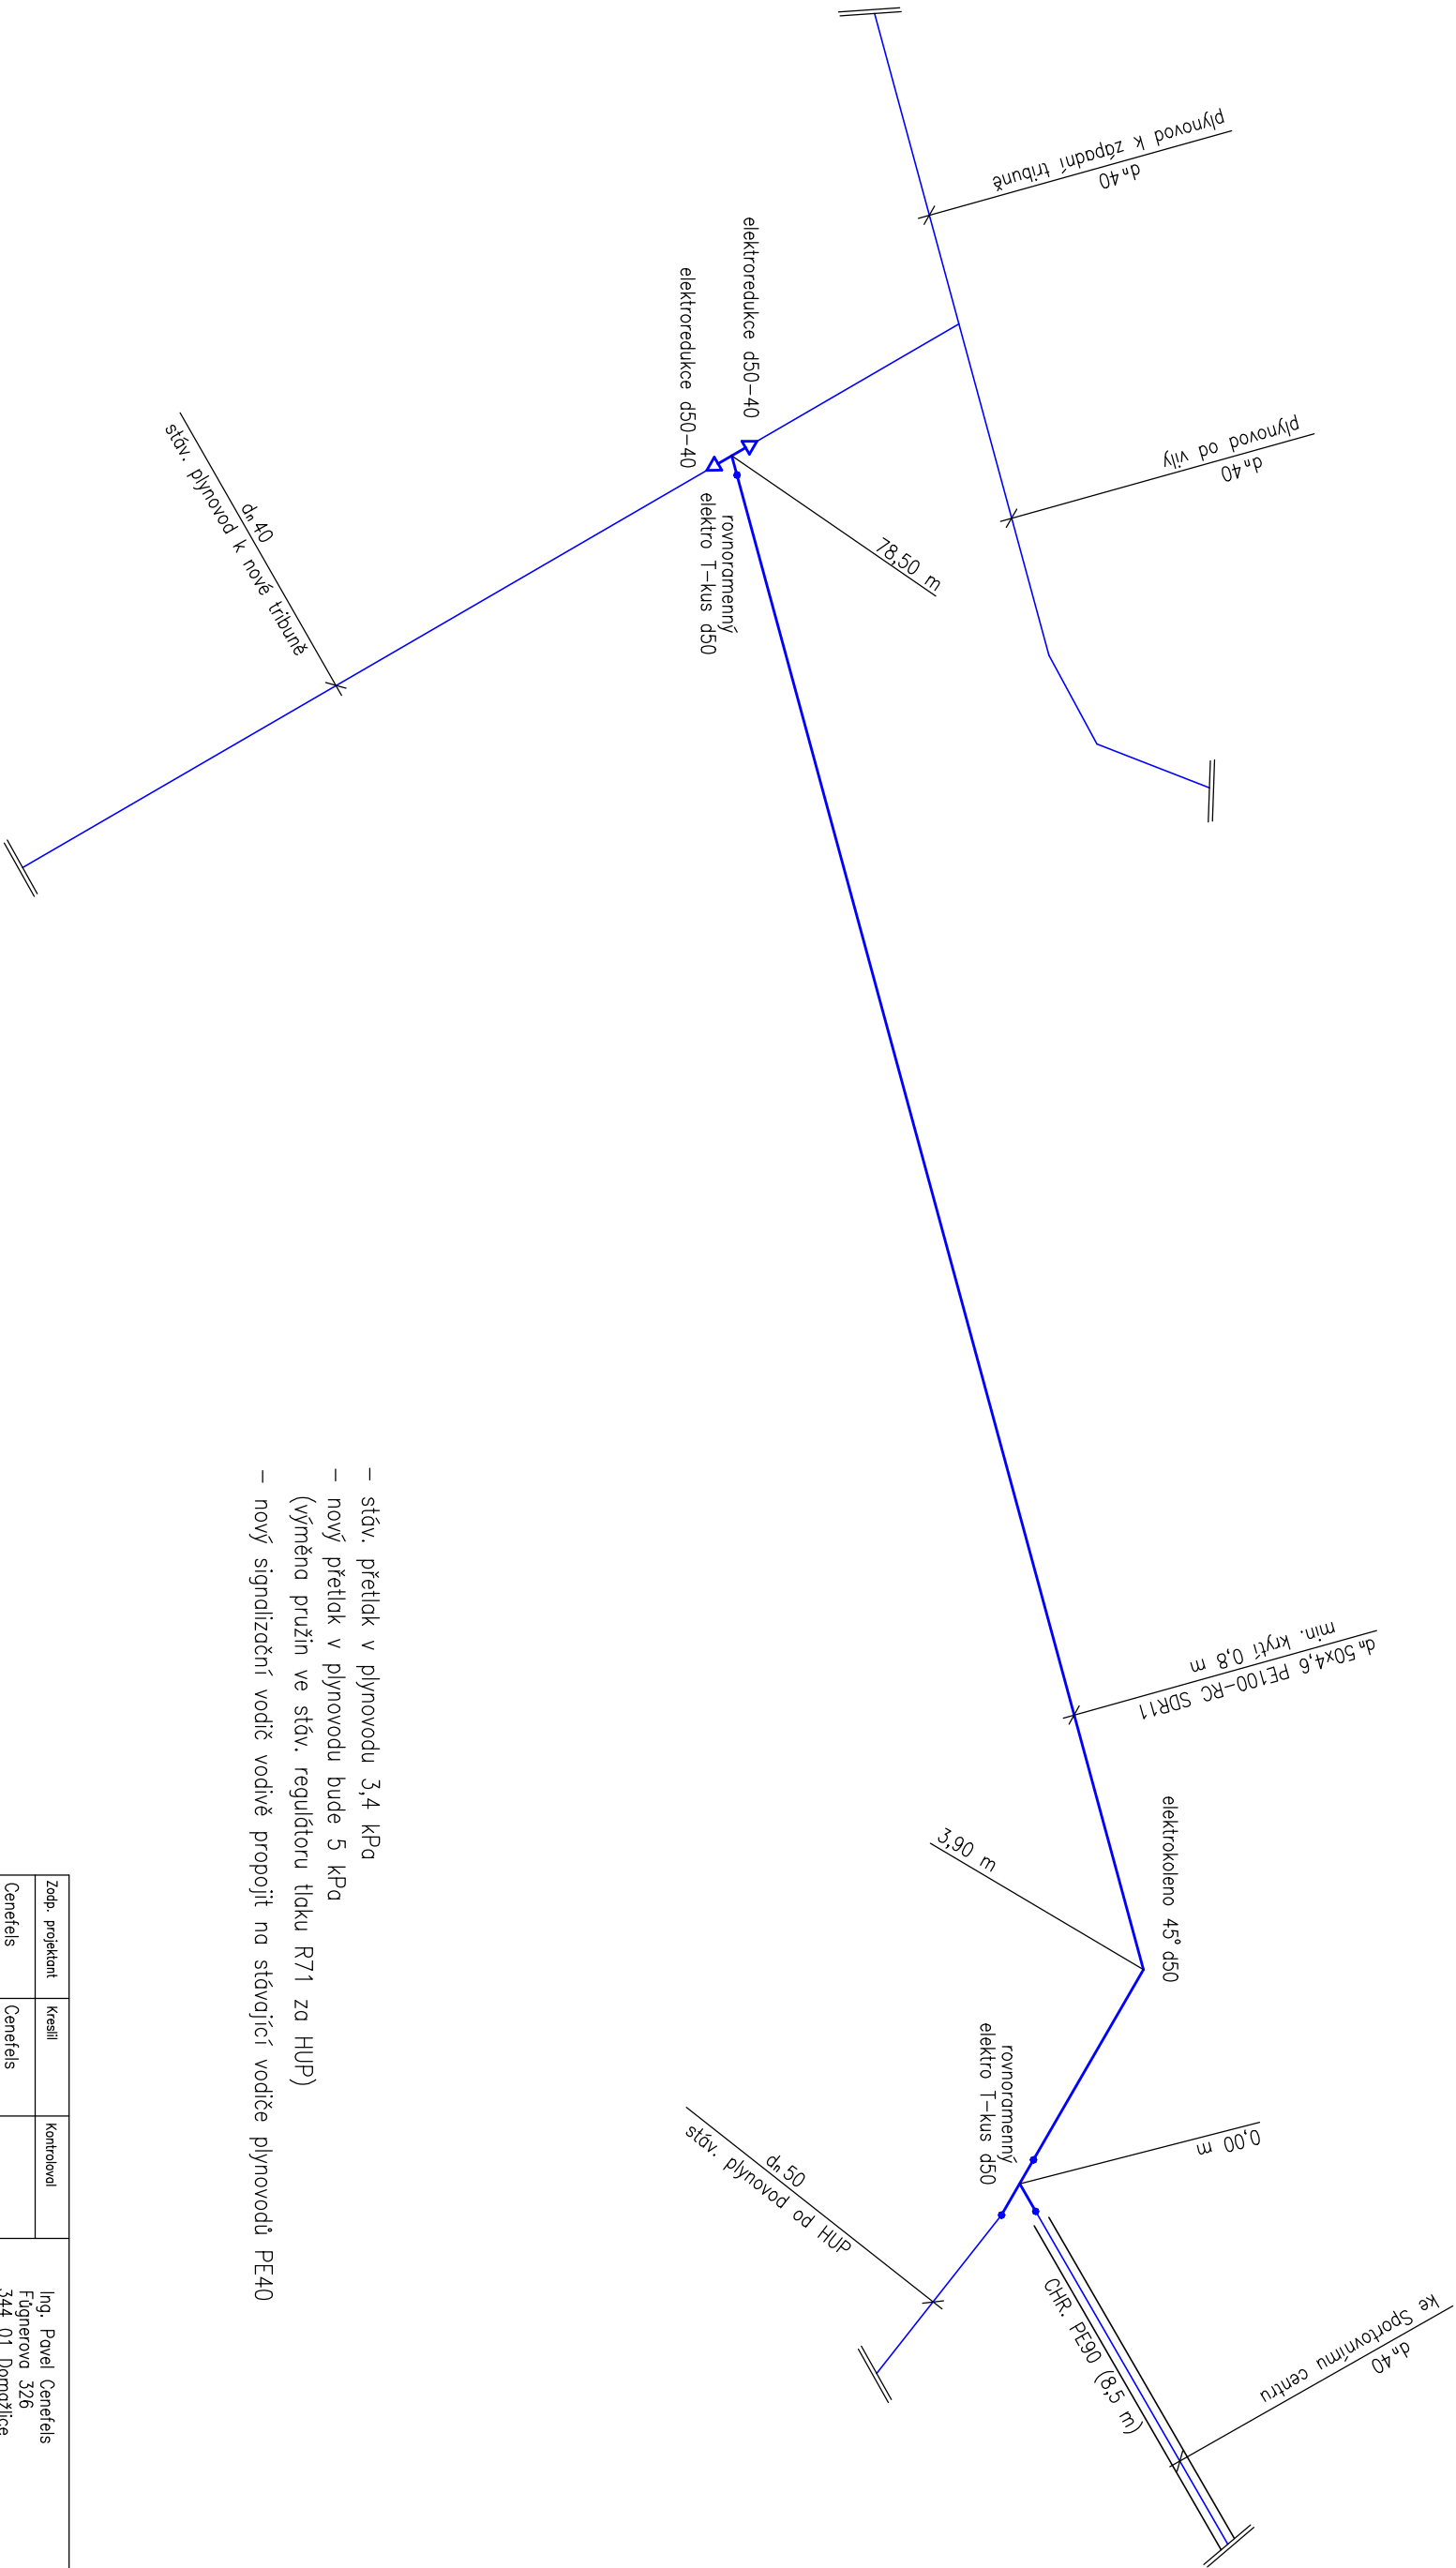

- stáv. přetlak v plynovodu 3,4 kPa
- nový přetlak v plynovodu bude 5 kPa (výměna pružin ve stáv. regulátoru tlaku R71 za HUP)
- nový signalizační vodič vodivě propojit na stávající vodiče plynovodů PE40

Zodp. projektant	Kreslil	Kontroloval	Ing. Pavel Cenešels Fúgnerova 326 344 01 Domažlice tel. 777 561 680 p.cenesels@cbbox.cz		
Cenešels	Cenešels				
Investor	Město Domažlice, náměstí Míru 1, 344 20				
Akce	Plynofikace západní tribuny Městského stadionu		Stupeň	DSP	Formát
Domovní plynovod			Část	domovní plynovod	2x A4
			Arch. číslo	—	Datum
				Měřítko	8/2021
					Číslo výřezu
Obsah	Nový plynovod PE50–izometrie 1				4