


Vnitřní domovní plynovod v západní tribuně

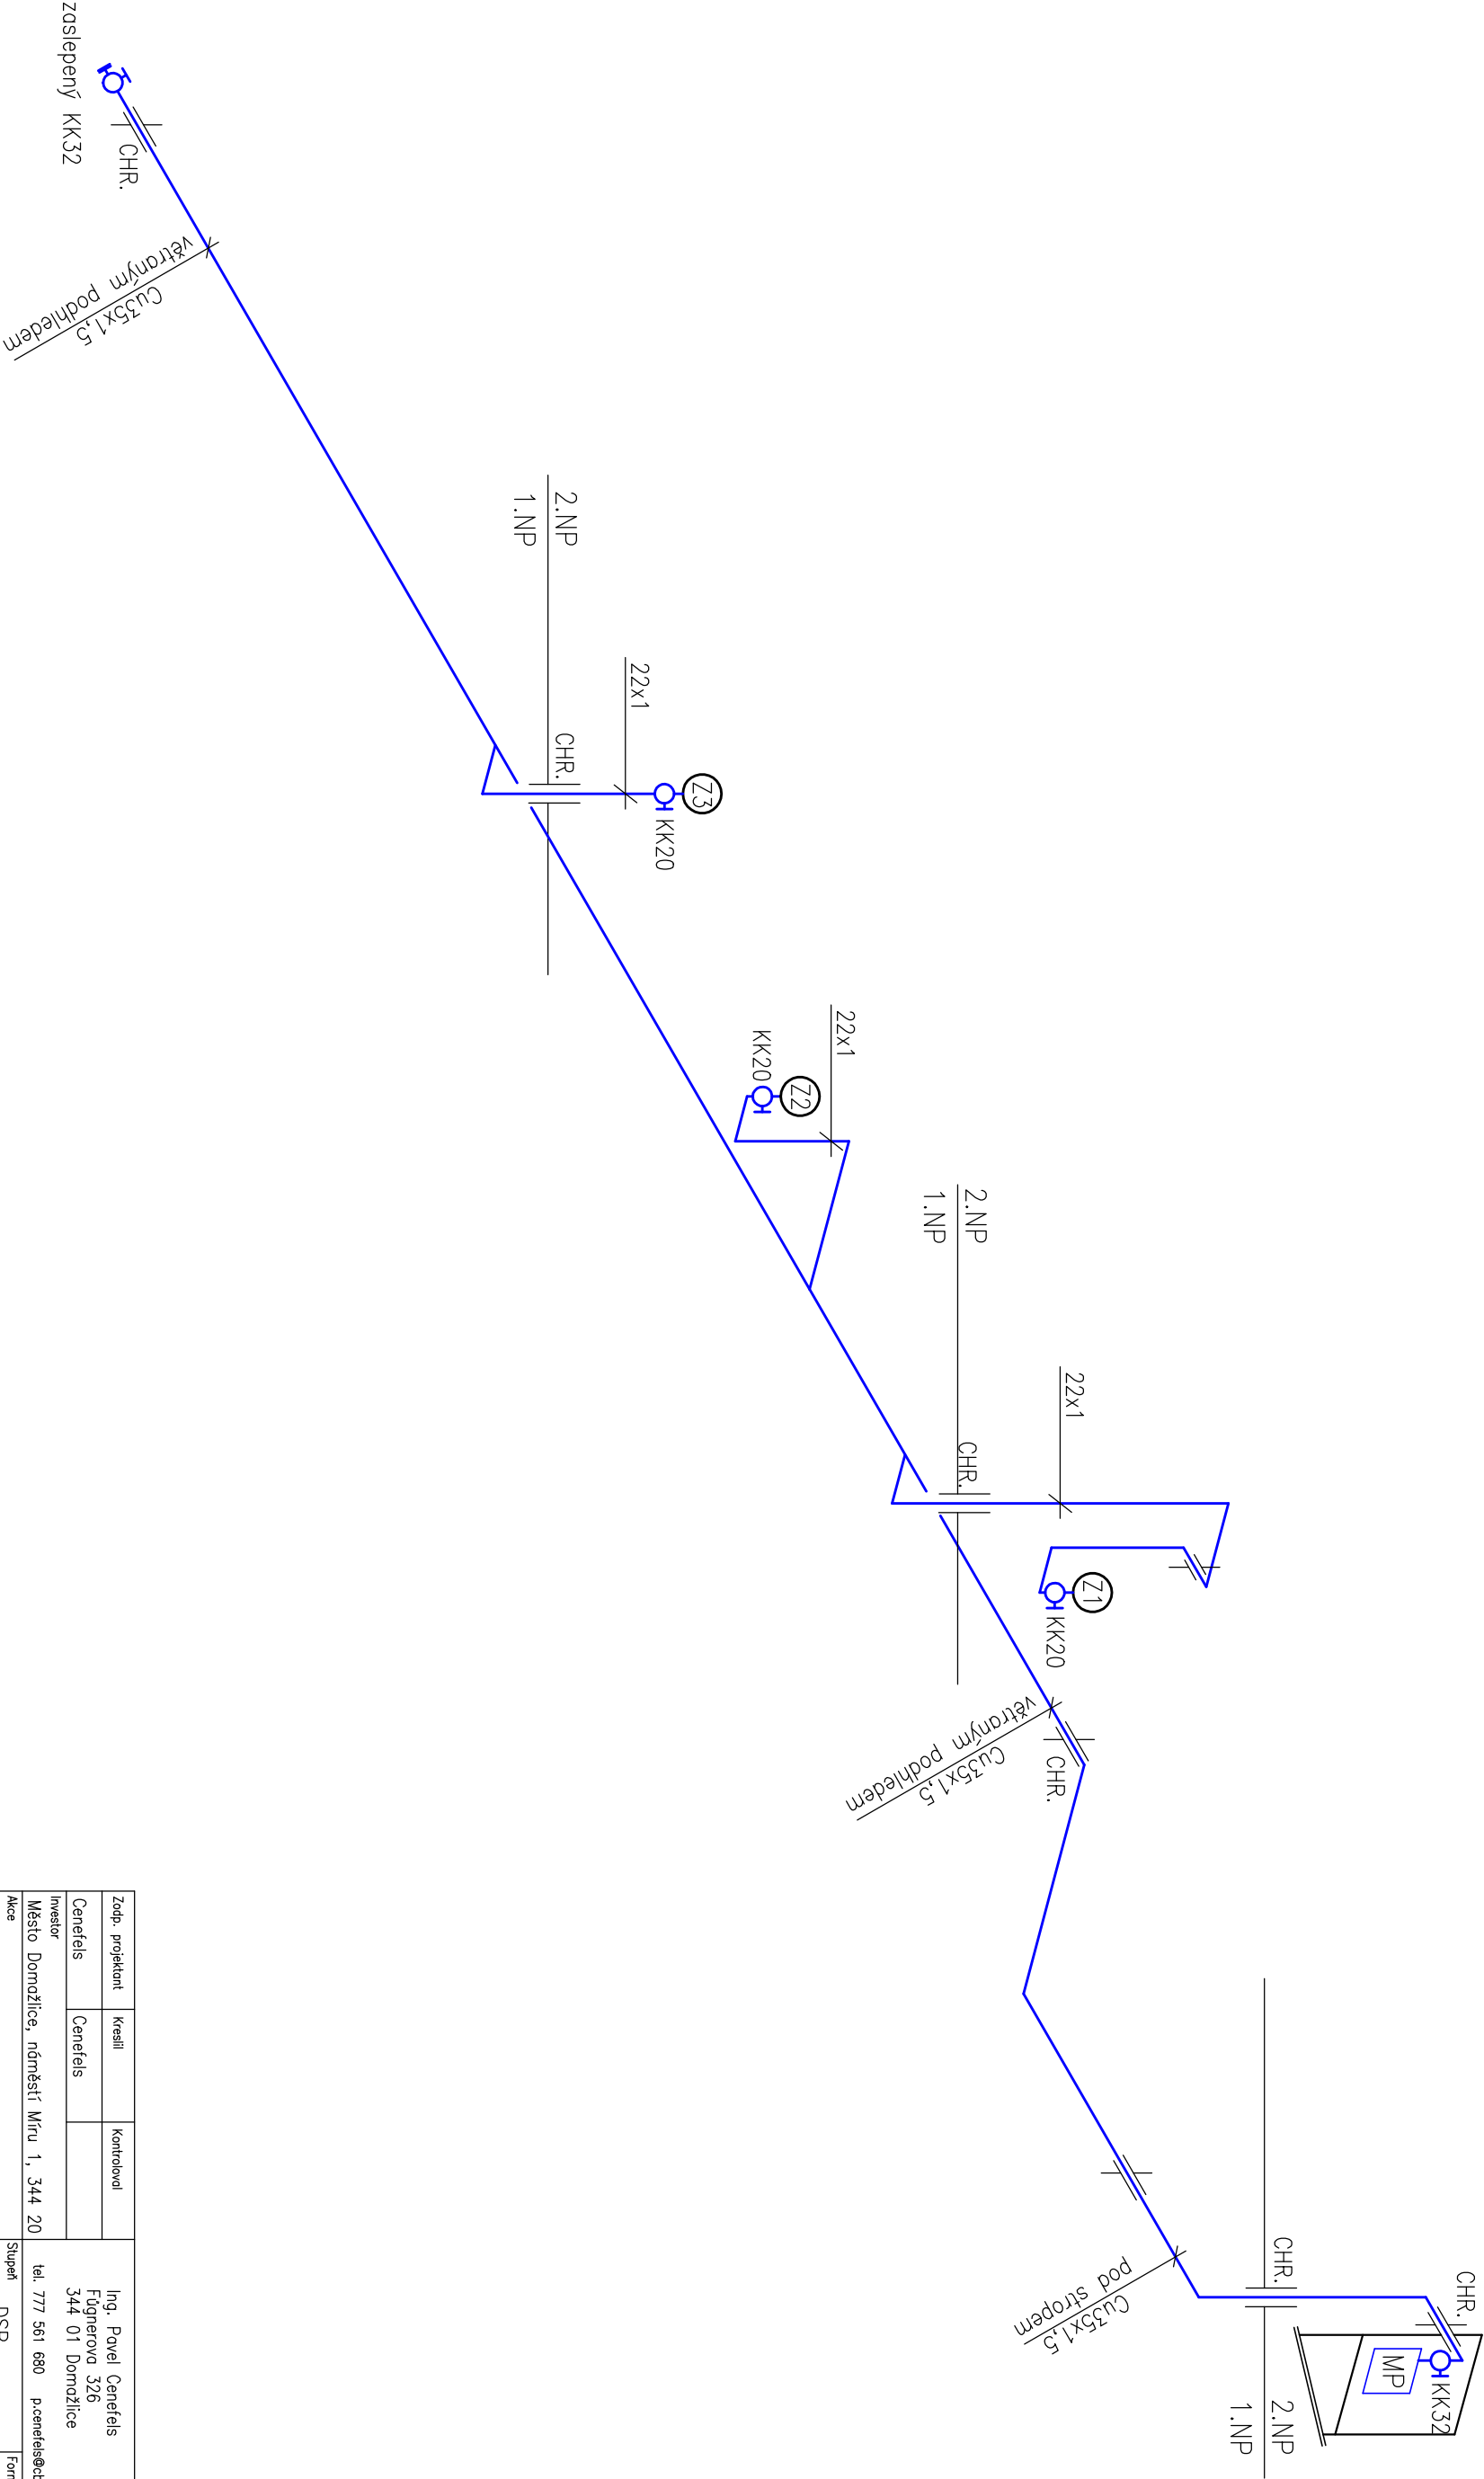

Zodp. projektant	Kreslil	Kontroloval	Ing. Pavel Cenefels Fúgnerova 326 344 01 Domažlice	
Cenefels	Cenefels			
Investor	Město Domažlice, náměstí Míru 1, 344 20			
tel. 777 561 680			p.cenefels@cbbox.cz	
Akce	Stupeň	DSP	Formát	2x A4
	Část	domovní plynovod	Datum	8/2021
	Arch. číslo	—	Měřítko	—
			Číslo výřezu	6
Obsah	Vnitřní plynovod—izometrie 3			