


1.NP

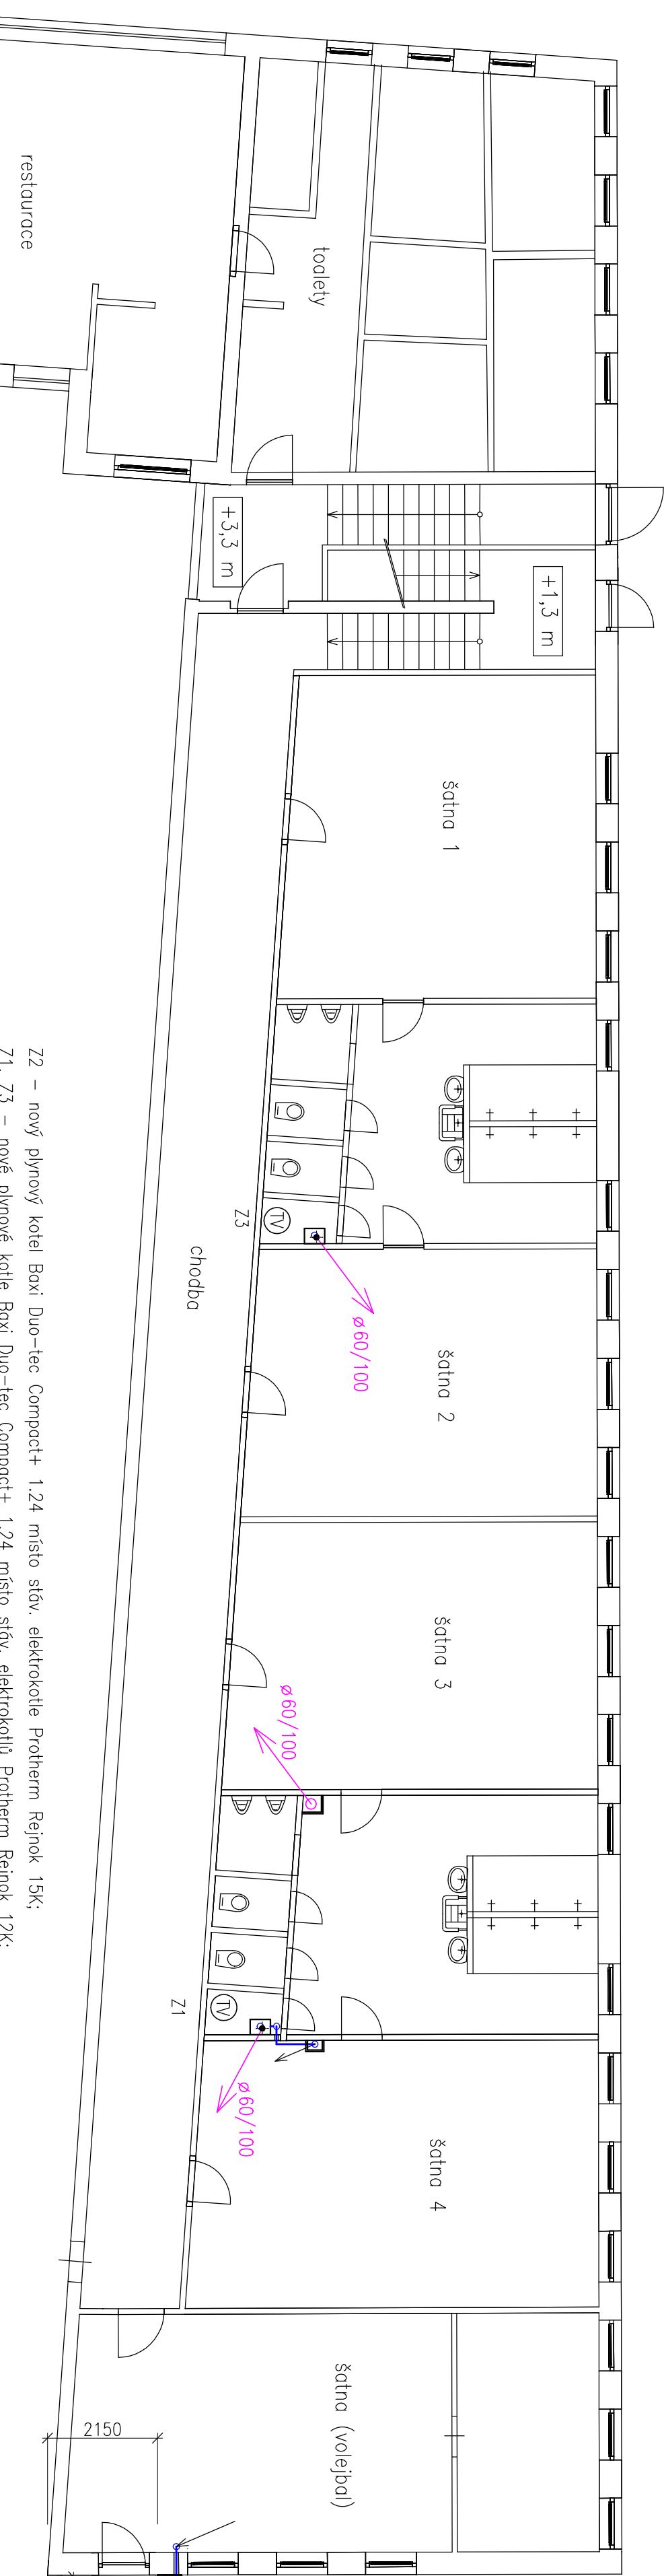

2.NP

Z2 – nový plynový kotol Baxi Duo-tec Compact+ 1,24 miesto stôv, elektrokotol Protherm Rejnok 15K;
Z1, Z3 – nové plynové kotle Baxi Duo-tec Compact+ 1,24 miesto stôv, elektrokotol Protherm Rejnok 12K;
TV – stôv, zásobníky teple vody ACV HL240
T – demonťovať stôv, zásobník Tatrmat ZOV82; teplou vodu pripojiť ze zásobníku u Z1 na stôv, rozvod

domovní plynovod
teplá voda
koxační potrubí ø60/100 (spaliny/vzduch)

Zodp. projektant		Kreslí		Kontroval	Ing. Peter Čerňák	
Čerňák		Čerňák			Plynofikace západní tribuny Městského stadionu Domovní plynovod	
Inventor		-		tel. 777 561 680		p.cerňak@obca.cz
Akce		-		Stupeň	Formát 3x A4	
Plynofikace západní tribuny Městského stadionu Domovní plynovod		-		Doba plyn	Datum 8/2021	
		-		Arch. číslo	Měřítka 1:100	
					Číslo výkresu 3	
Domovní plynovod – půdorys 1. a 2.NP						