




PF 1 KM 0.0401

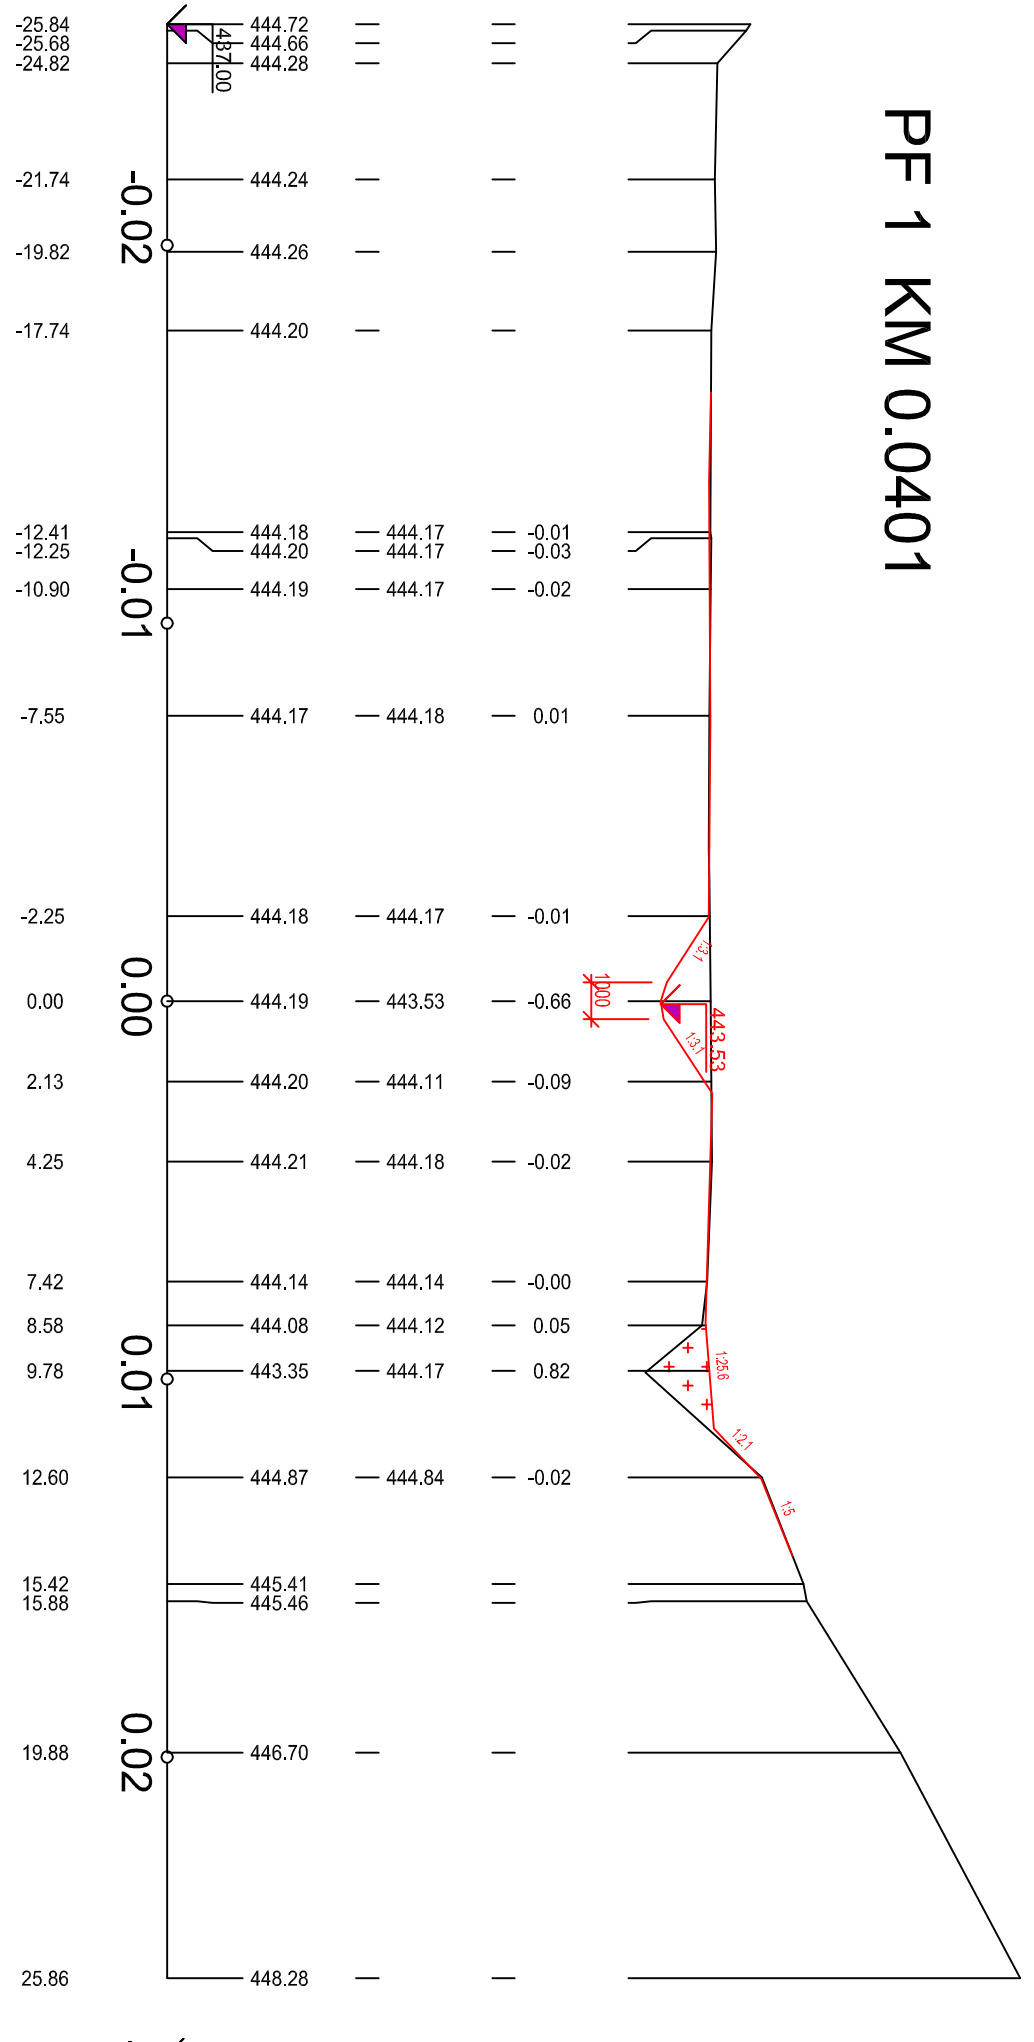


PF 3 KM 0.0800

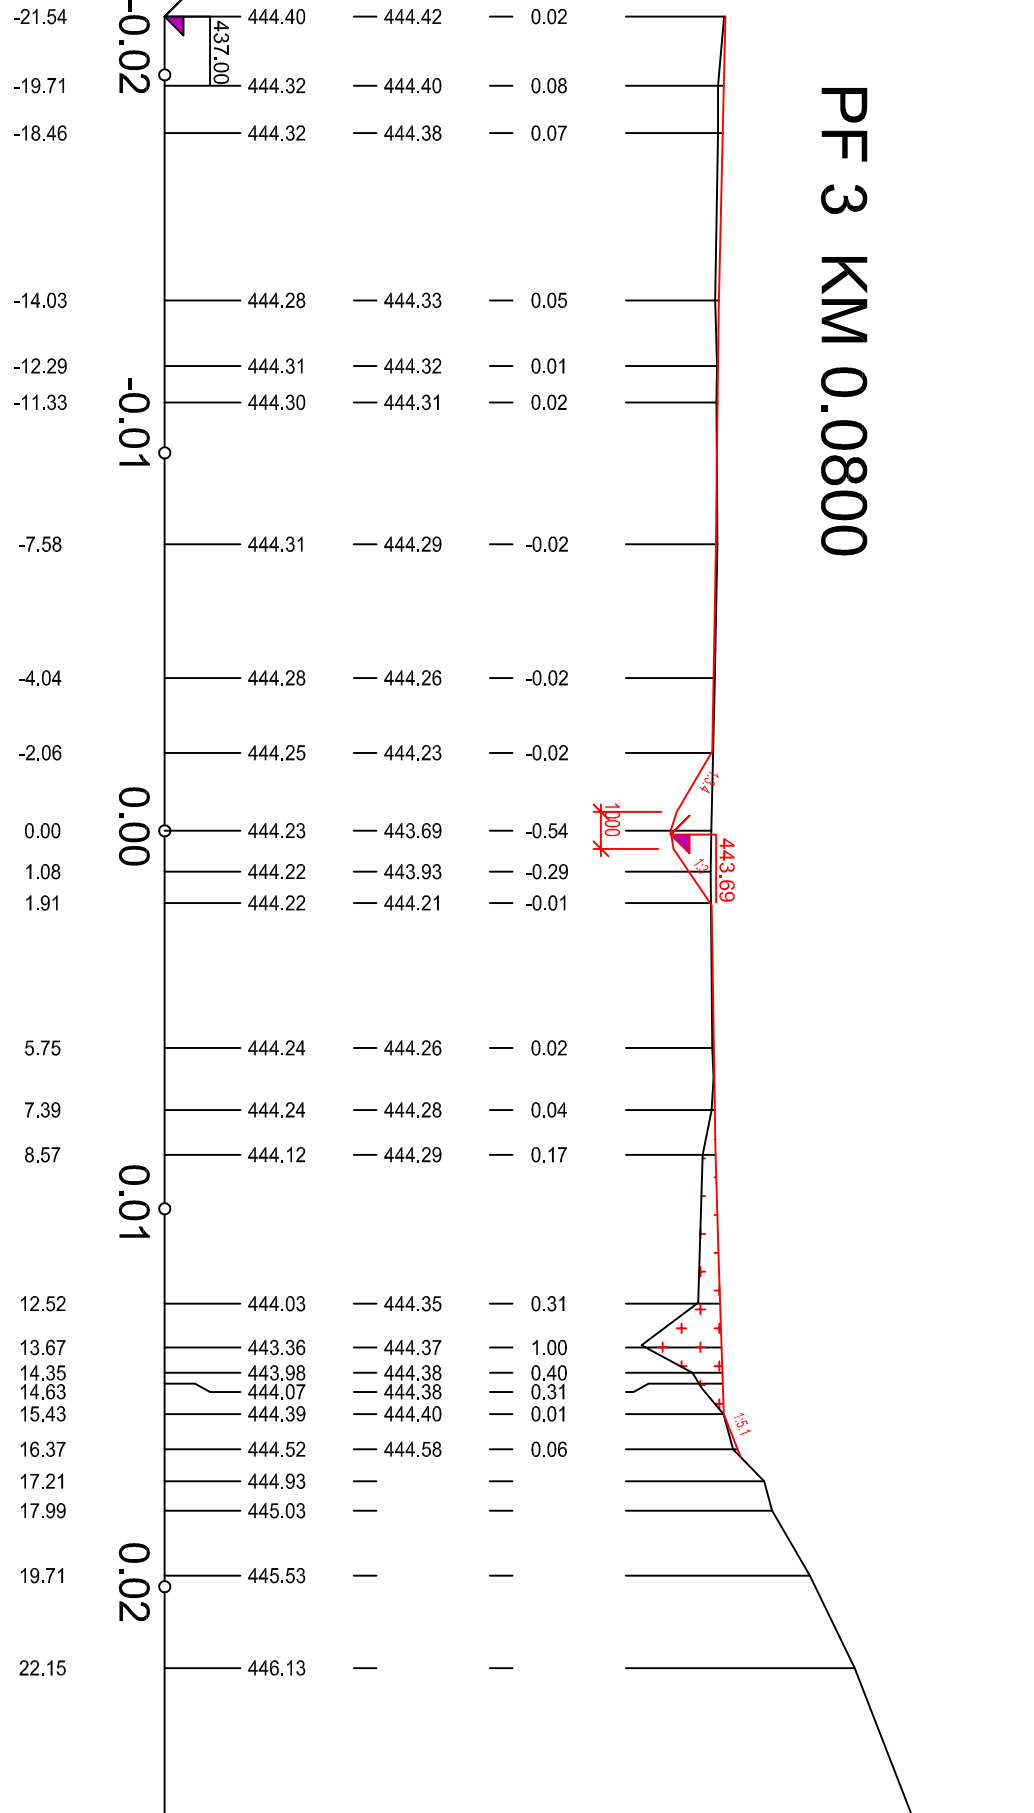


PF 5 KM 0.1200

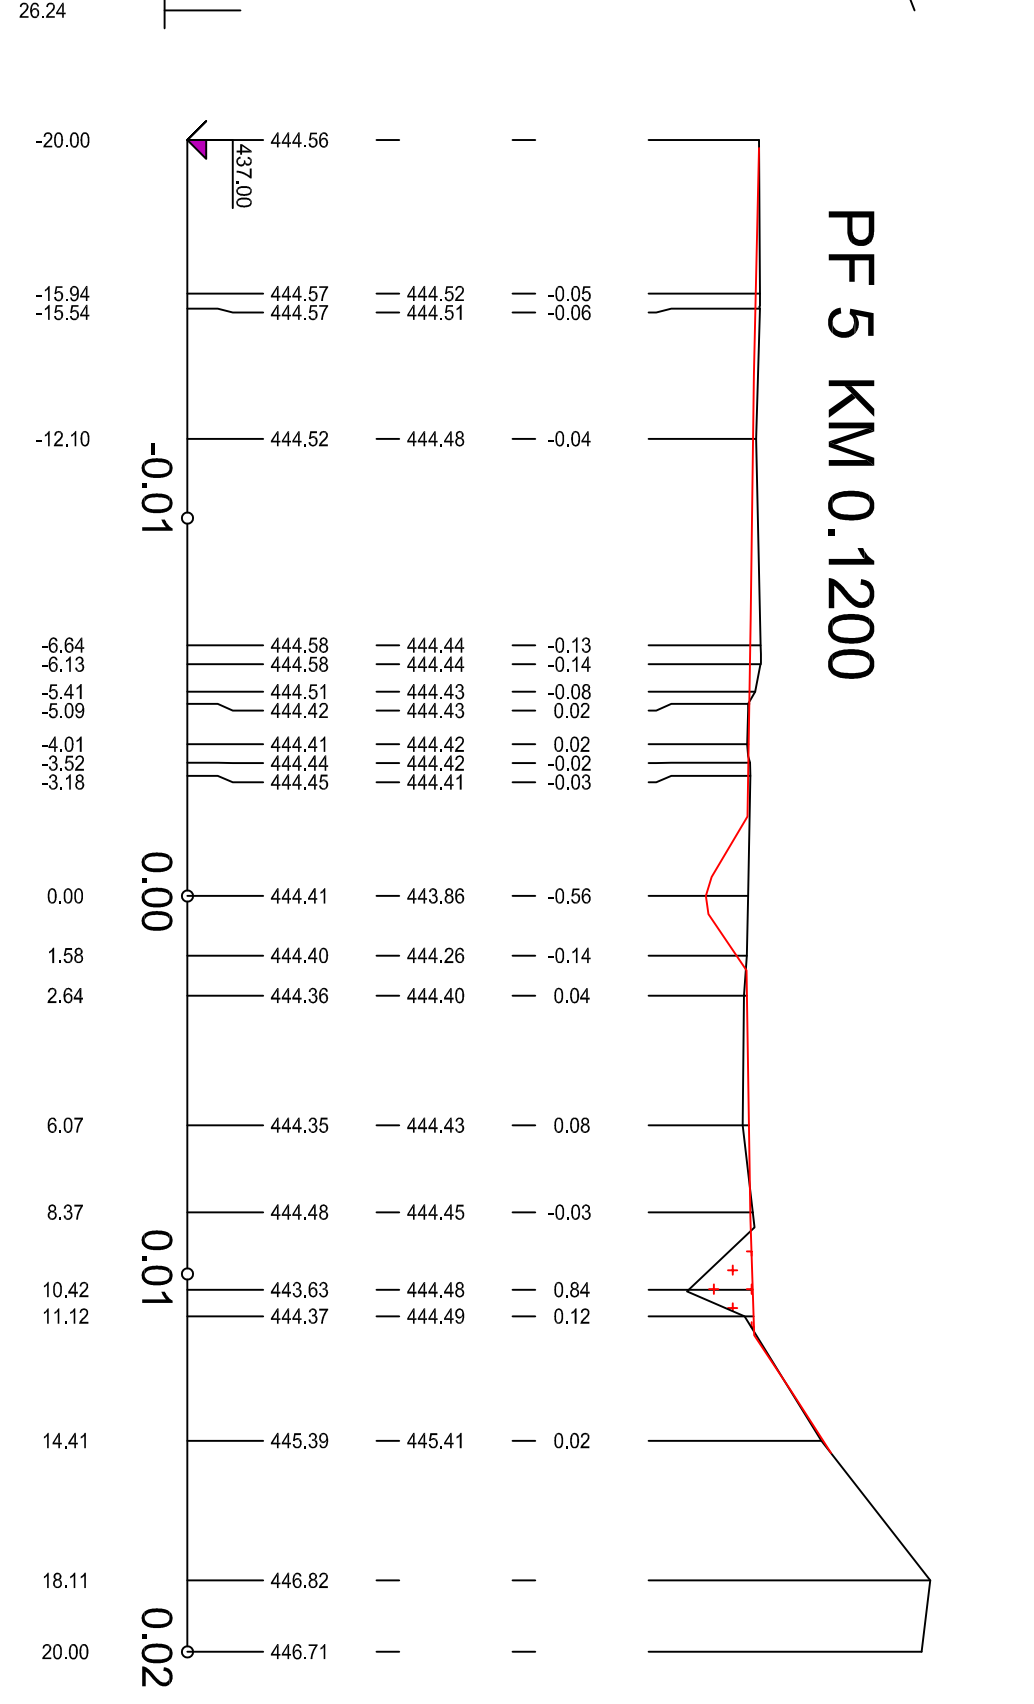


PF 7 KM 0.1600

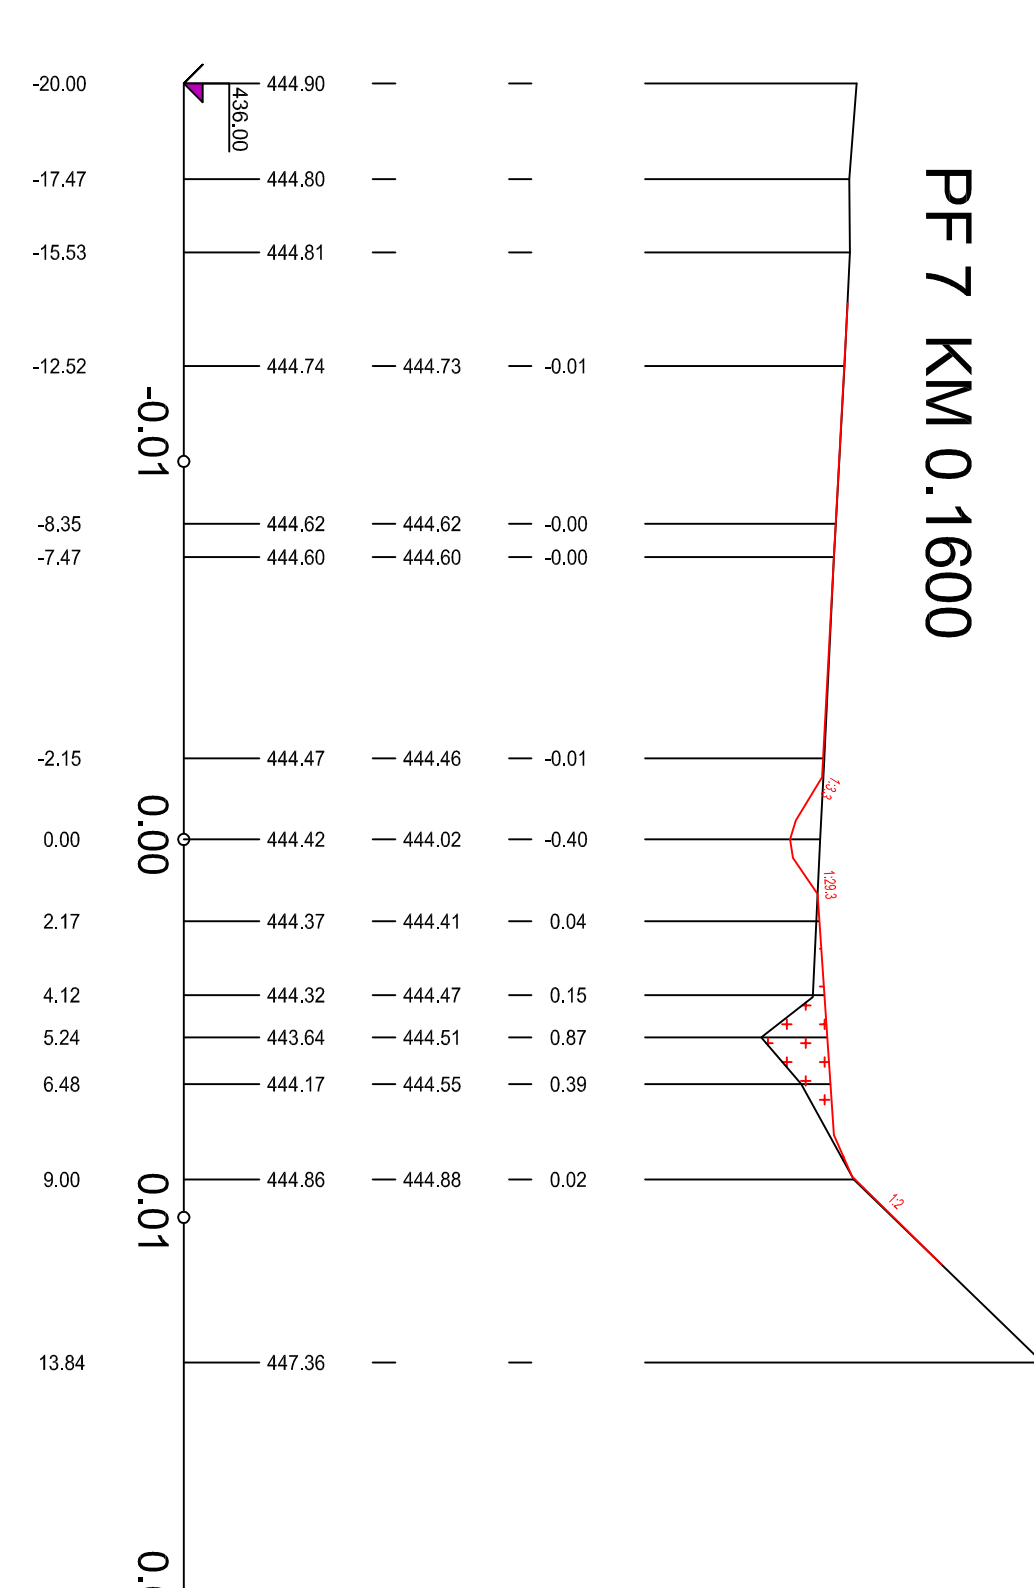


PF 9 KM 0.2000

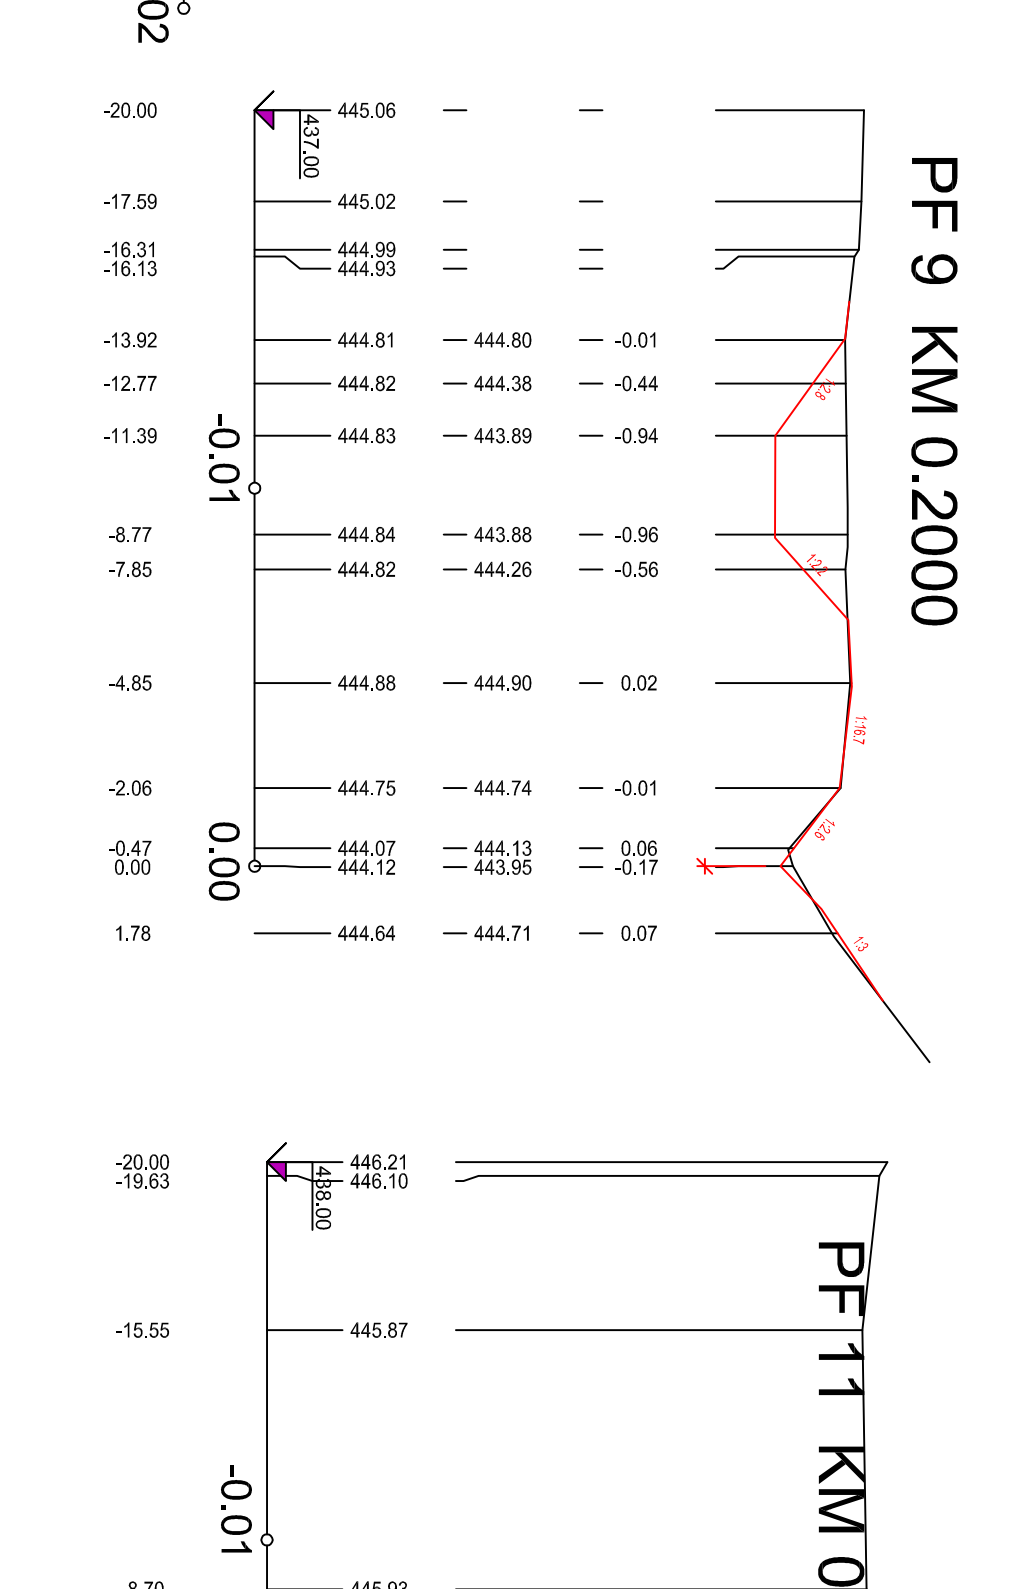


PF 11 KM 0.2400

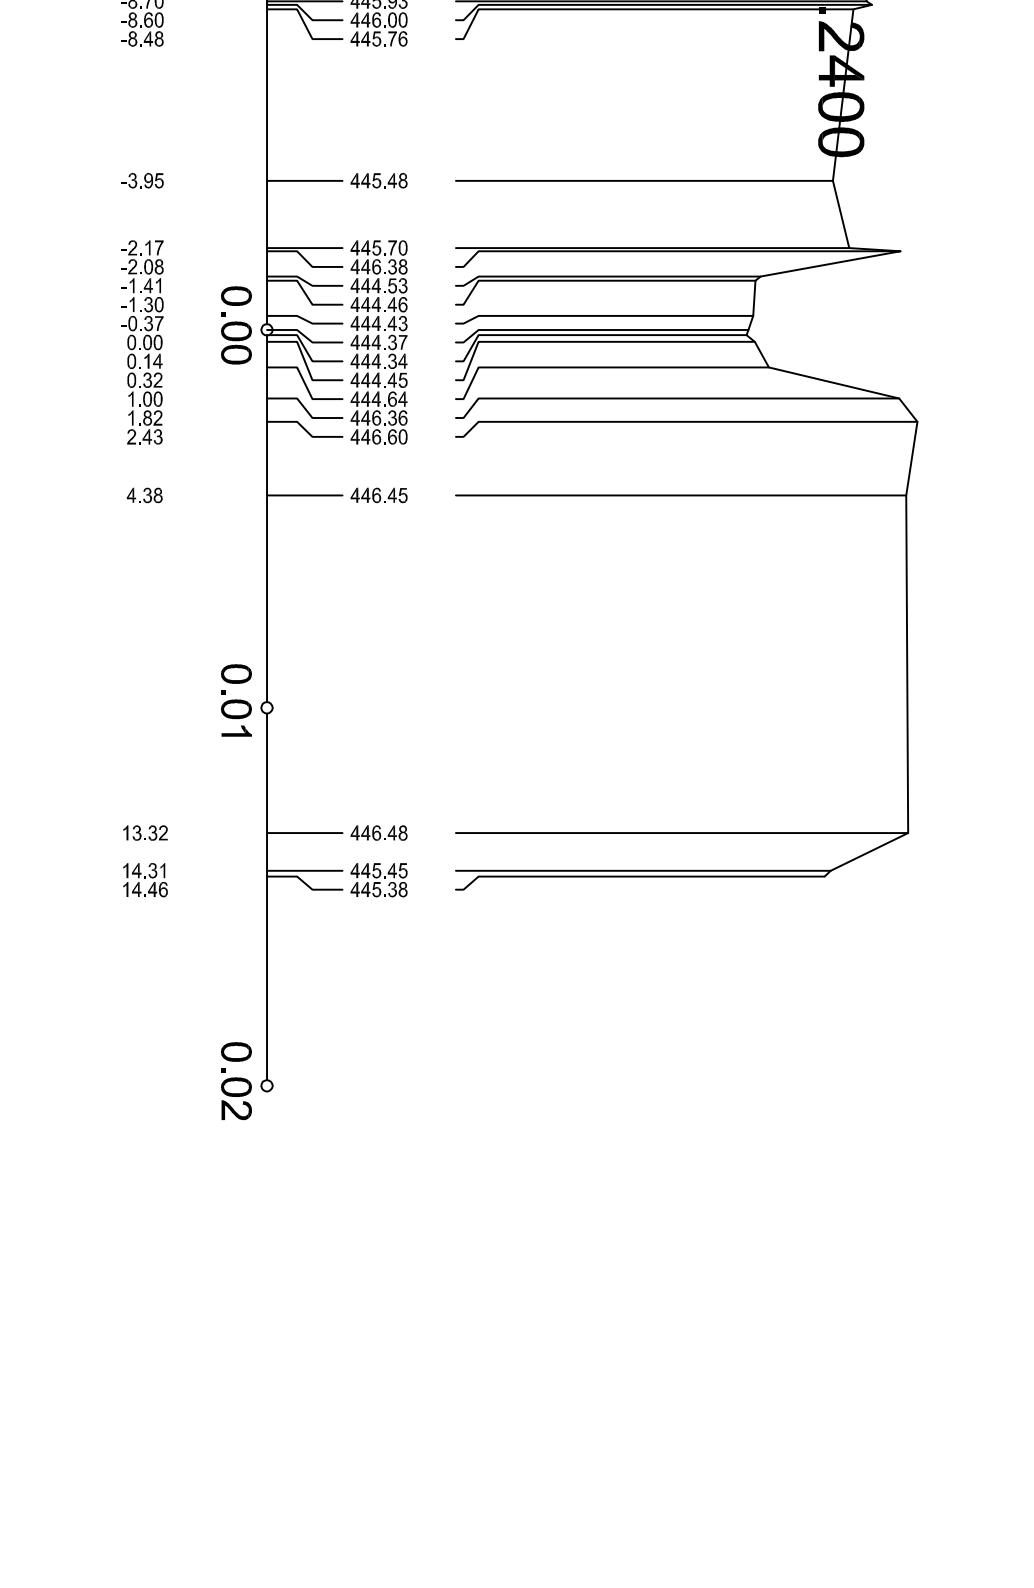


PF 2 KM 0.0600

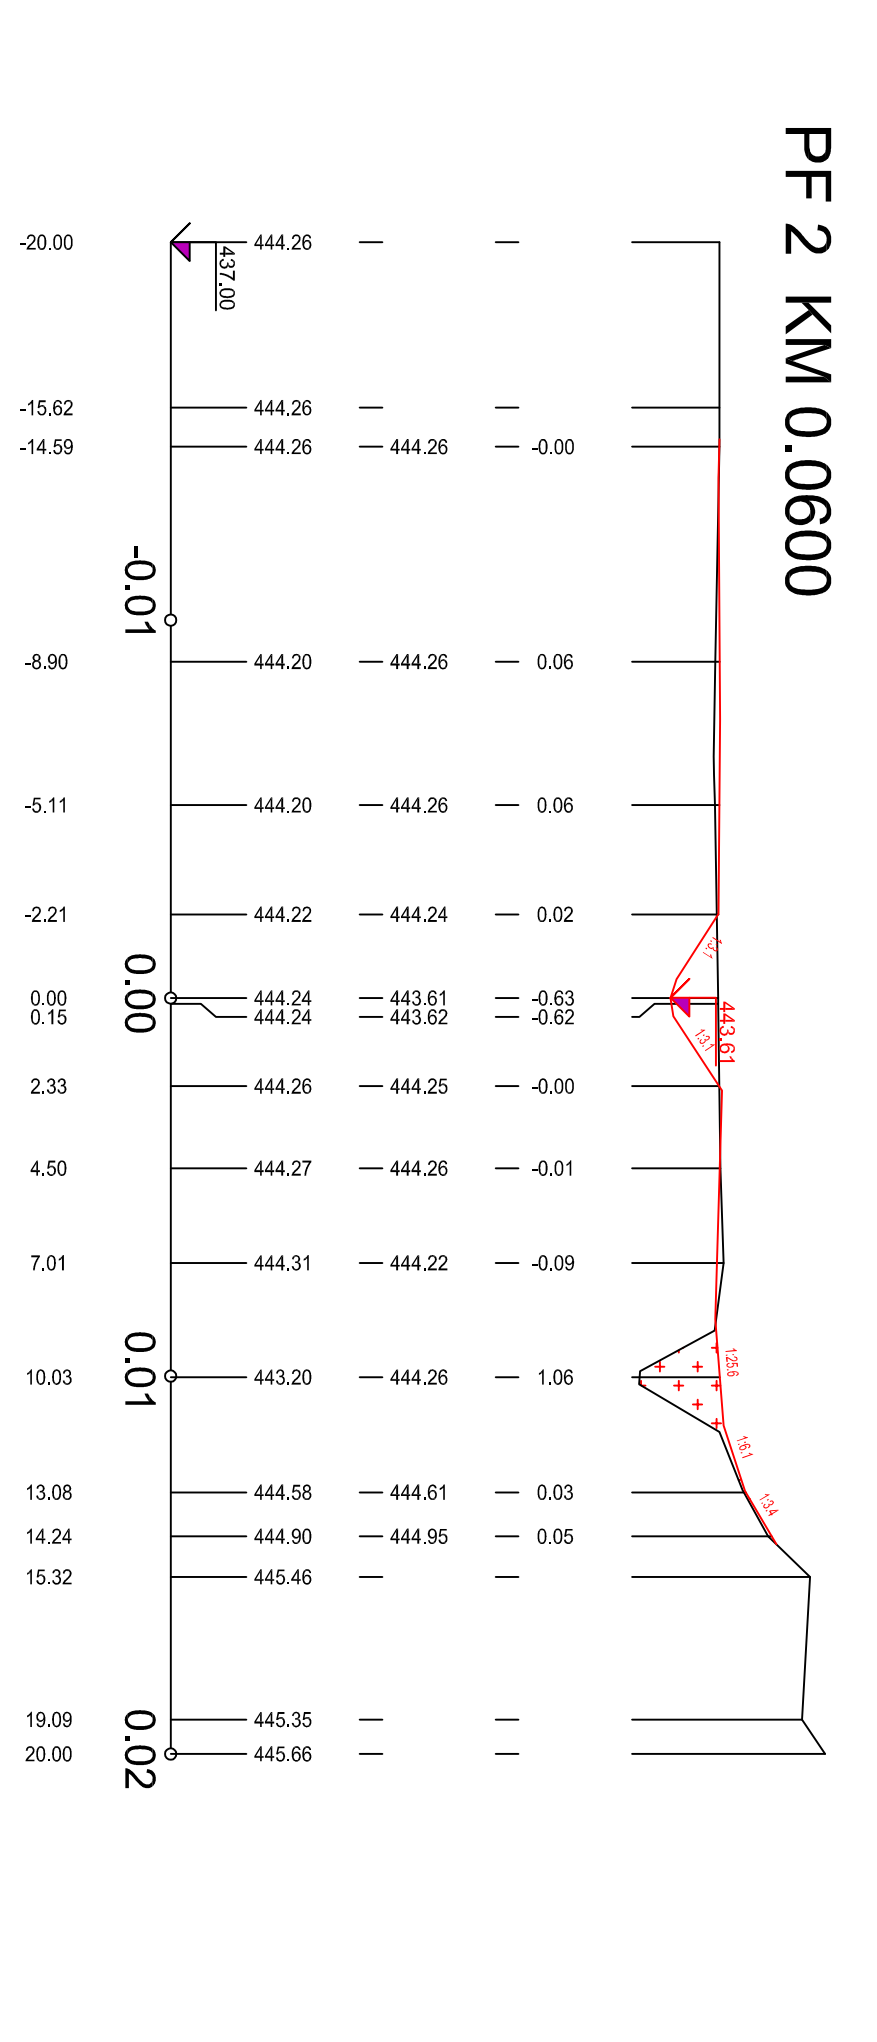


PF 4 KM 0.1000

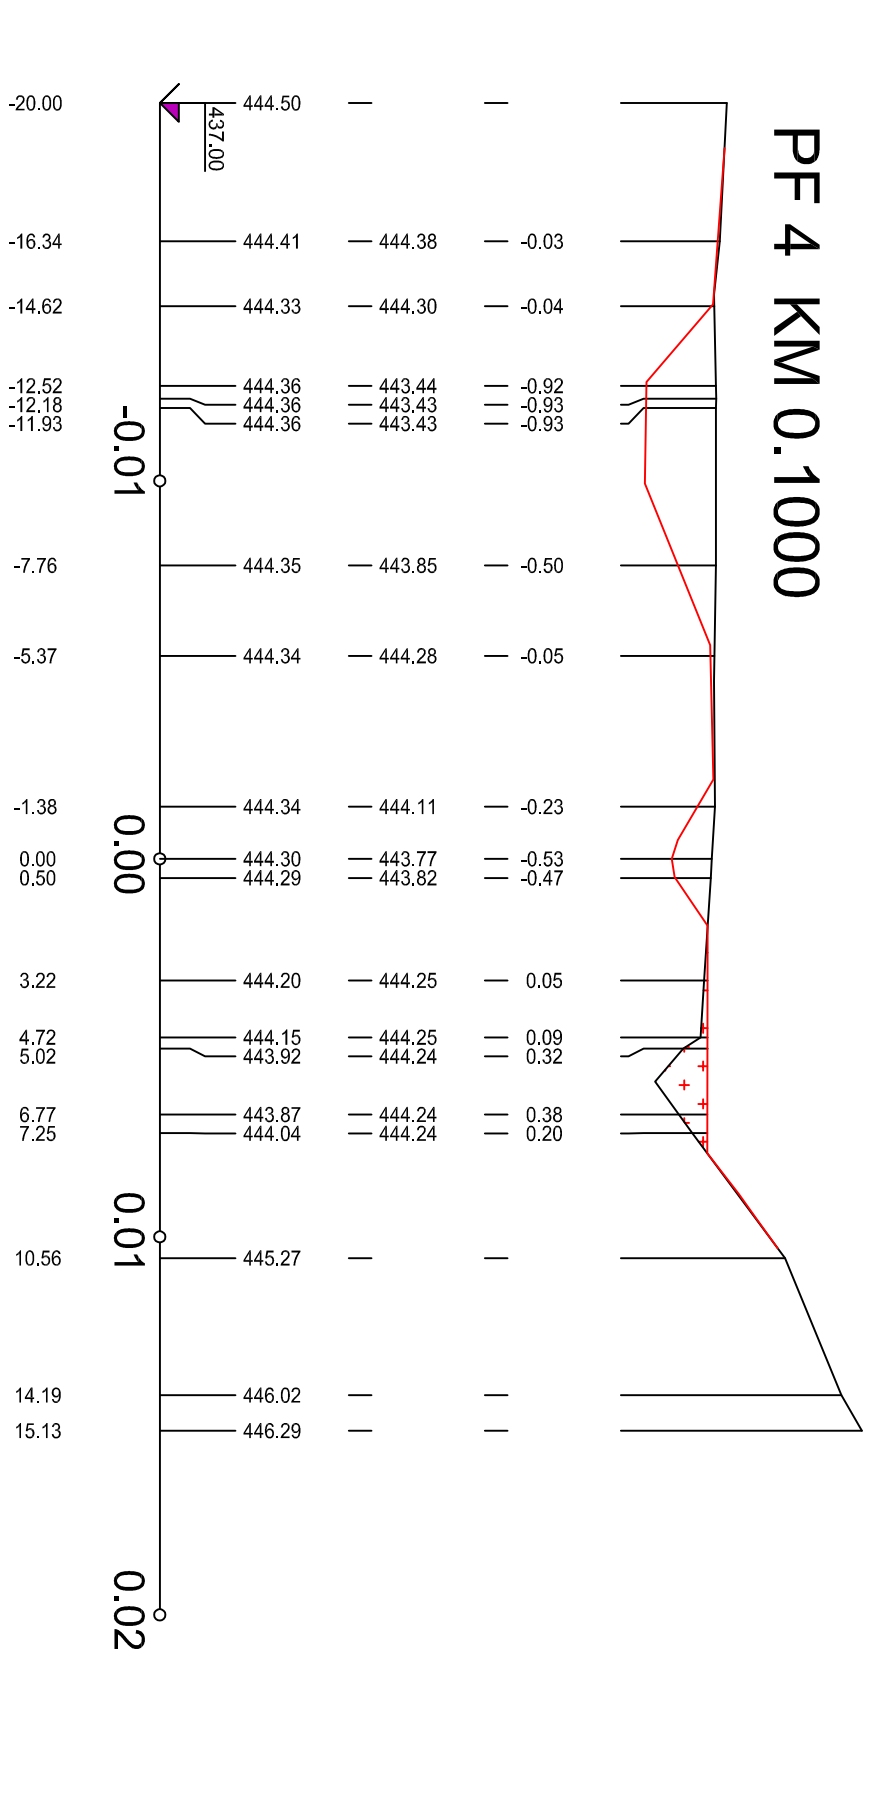


PF 6 KM 0.1400

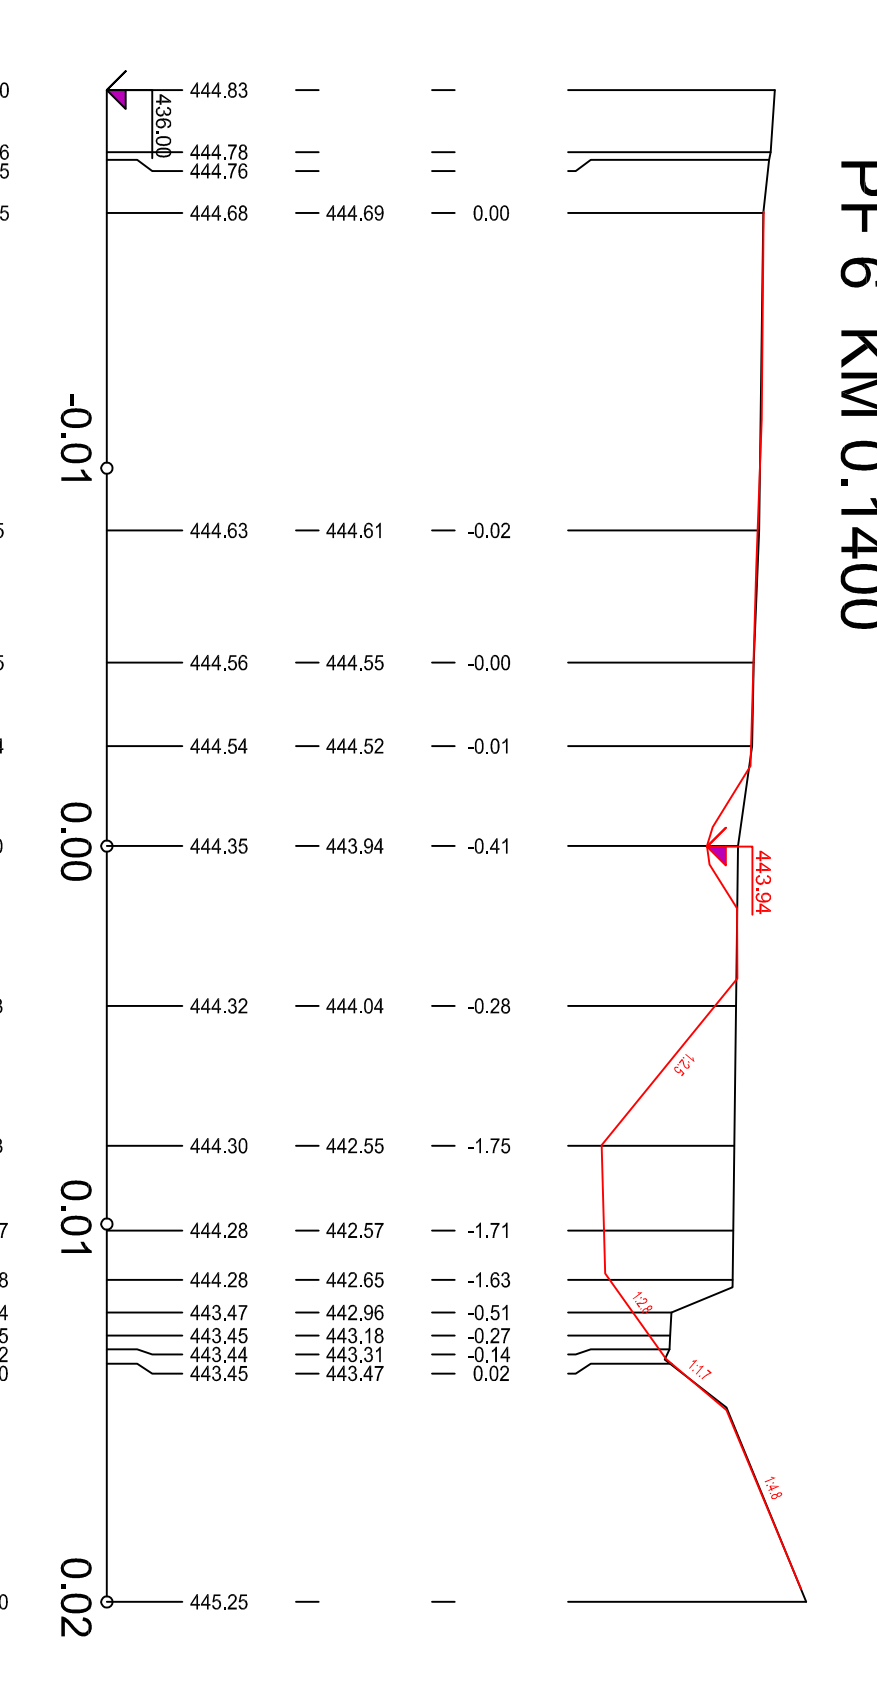

PF 8 KM 0.1800

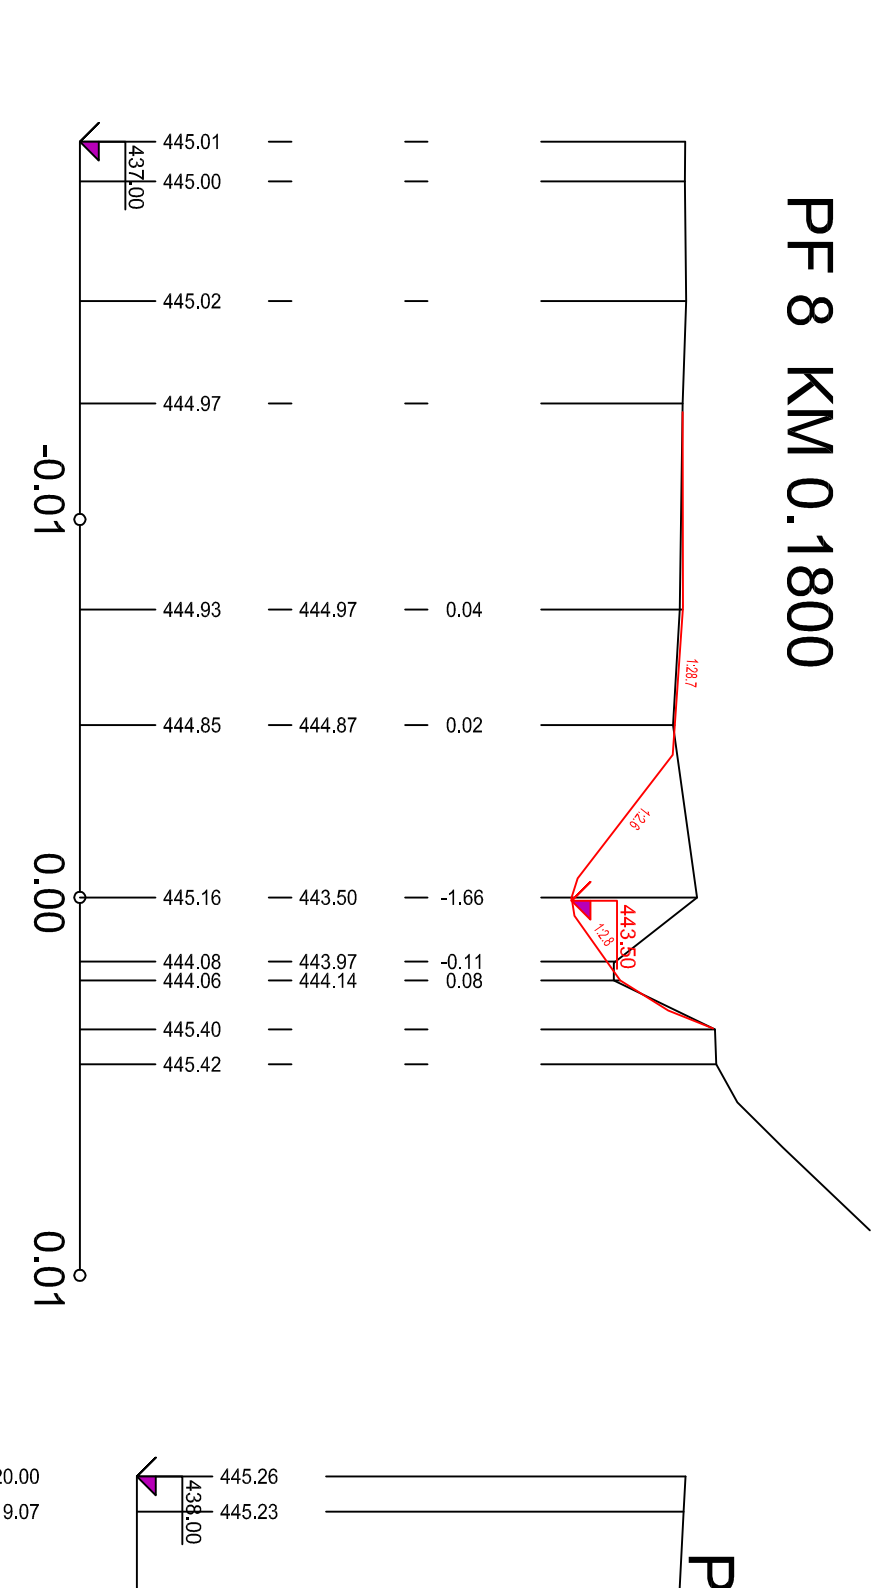

PF 10 KM 0.2200

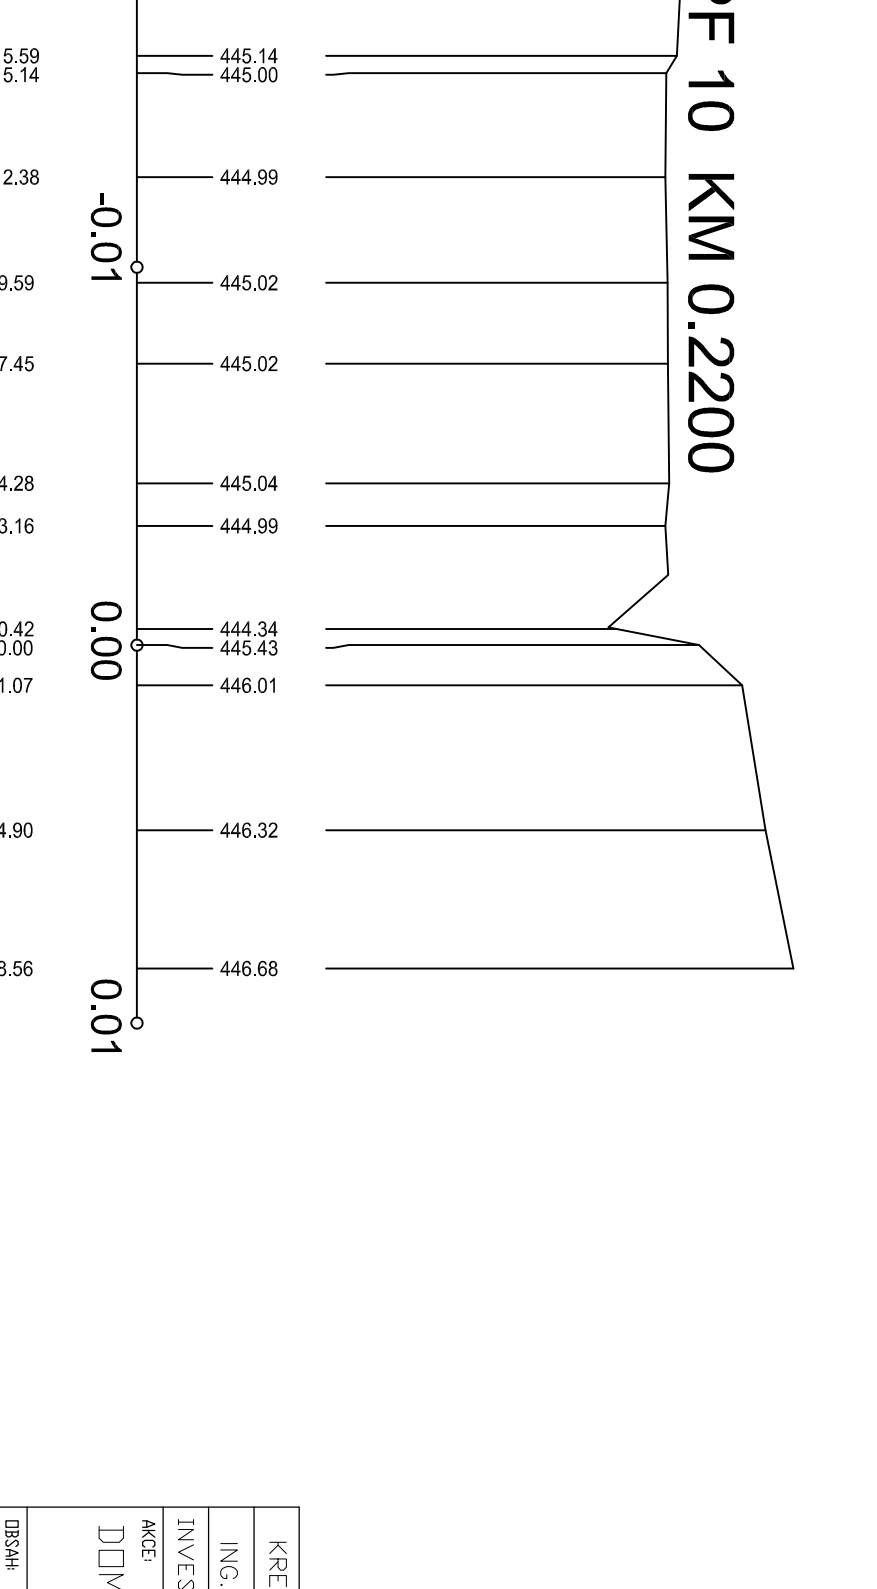

KRESLIL. VYPRACOVAN. ZODPOVEDNÝ PROJEKTANT ING. KOVÁŘKOVÁ JIŤKA INVESTOR: MĚSTO DÍMAŽLICE AKČNÍ DÍMAŽLICE - ŘEŠENÍ DESTOVÝCH VOD Z AREÁLU ZIMNÍHO STADIONU DŘEHÁV PŘÍČNÉ ŘEZY NOVÝM KORYTEM	ING. KOVÁŘKOVÁ JIŤKA MĚRŠKOVÁ, 101 DÍMAŽLICE ZAKÁZ. ČÍSLO 13 / 2016 DATUM: MĚRITKO: 1:200/100 ČÍSLO VÝKRESU D 8	MĚROPOS MĚRŠKOVÁ, 101 DÍMAŽLICE ZAKÁZ. ČÍSLO 13 / 2016 DATUM: MĚRITKO: 1:200/100 ČÍSLO VÝKRESU D 8