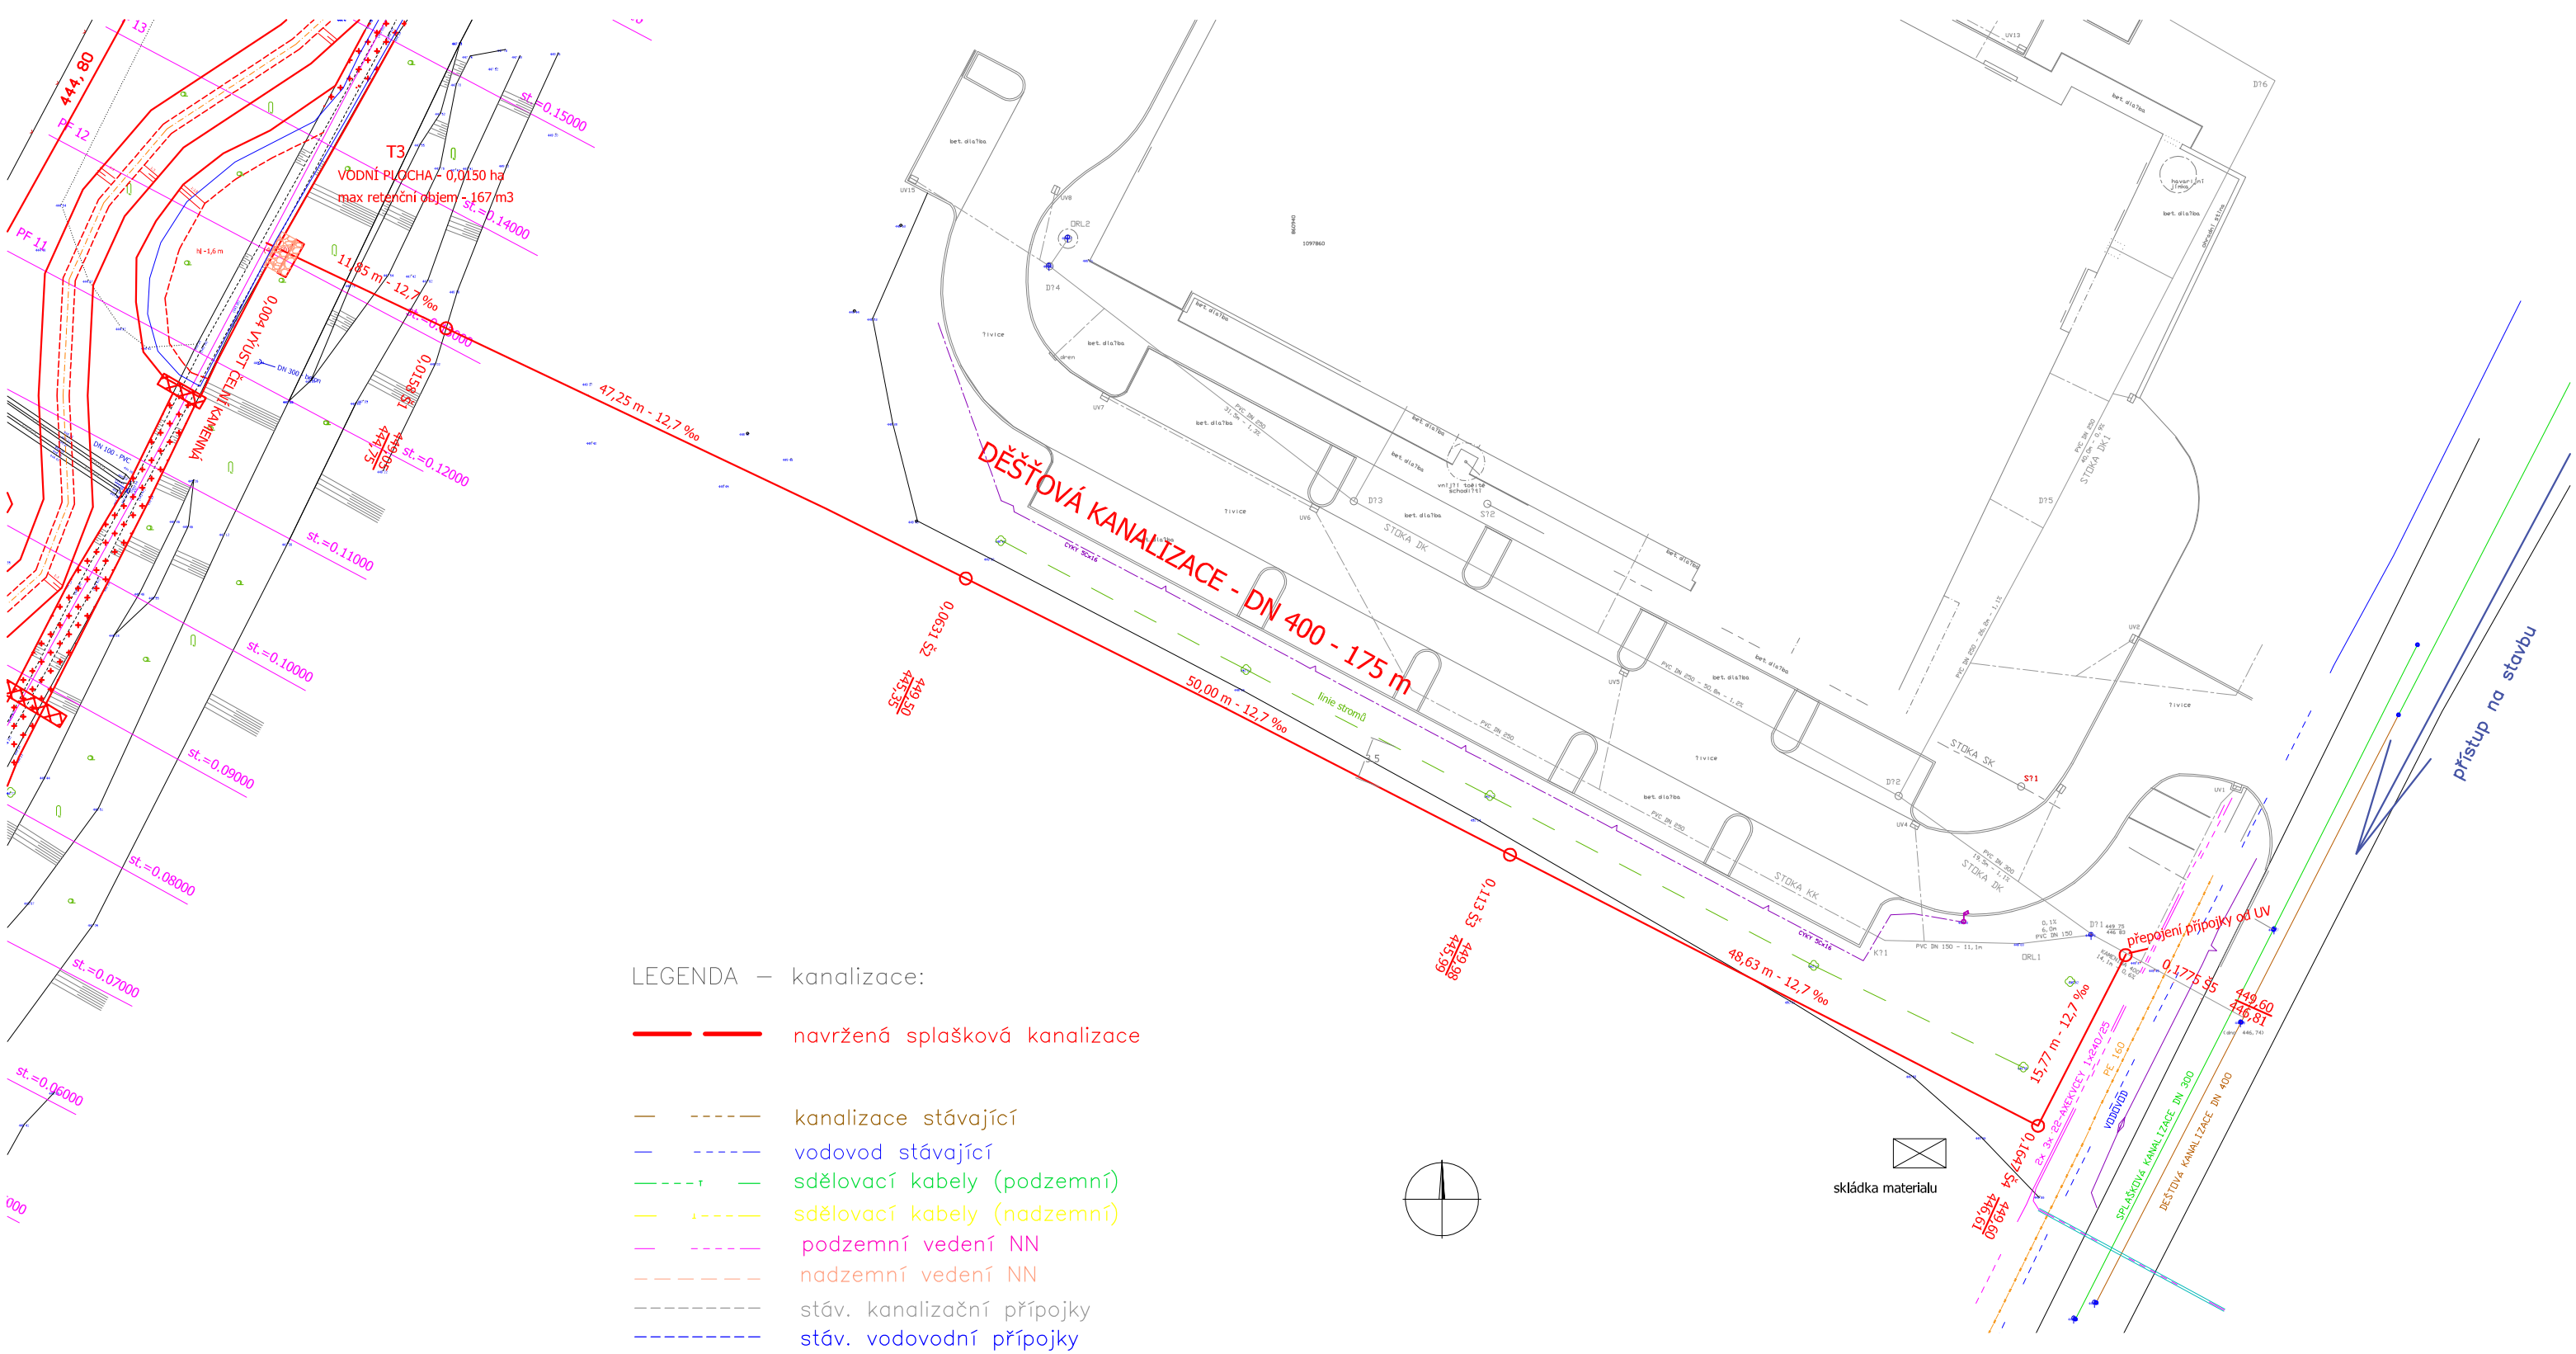

LEGENDA – kanalizace:

- navržená splašková kanalizace
- kanalizace stávající
- vodovod stávající
- sdělovací kabely (podzemní)
- sdělovací kabely (nadzemní)
- podzemní vedení NN
- nadzemní vedení NN
- stáv. kanalizační přípojky
- stáv. vodovodní přípojky
- plynovod

PŘED ZAHÁJENÍM ZEMNÍCH PRACÍ VYTÝČIT VŠECHNY INŽENÝRSKÉ SÍTĚ
POSTUPOVAT DLE ČSN 73 6005 A DODRŽOVAT PODMÍNKY JEJICH SPRÁVCŮ
HRANICE POZEMKŮ JSOU ORIENTAČNÍ – PŘEKRESLENY
ZE SKENOVANÉHO RASTRU CUZK

MEPOS
GEODETICKÁ & PROJEKČNÍ KANCELÁŘ

KRESLIL, VYPRACOVAL	ZODPOVĚDNÝ PROJEKTANT	ING KOVAŘÍKOVÁ JITKA MEPOS ŽIŽKOVA 101 DOMAŽLICE
ING. KOVAŘÍKOVÁ JITKA	ING. KOVAŘÍKOVÁ JITKA	
INVESTOR: MĚSTO DOMAŽLICE		
AKCE: DOMAŽLICE–ŘEŠENÍ DEŠŤOVÝCH VOD Z AREALU ZIMNÍHO STADIONU		ZAKÁZ. ČÍSLO: 13 / 2016 DATUM: XI / 2016 MĚŘÍTKO: 1 : 500
OBSAH: SITUACE DEŠŤOVÉ KANALIZACE		STUPEŇ DOKUMENTACE: DSP ČÍSLO VÝKRESU: D 4