
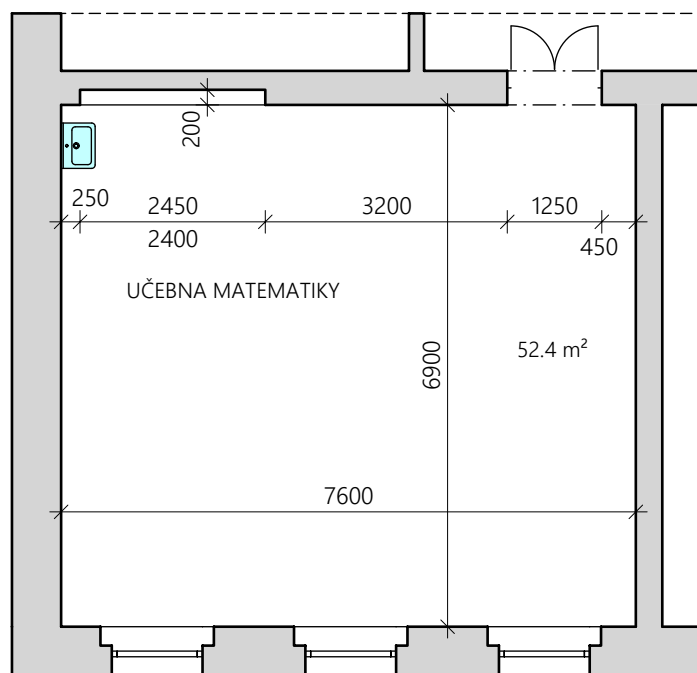
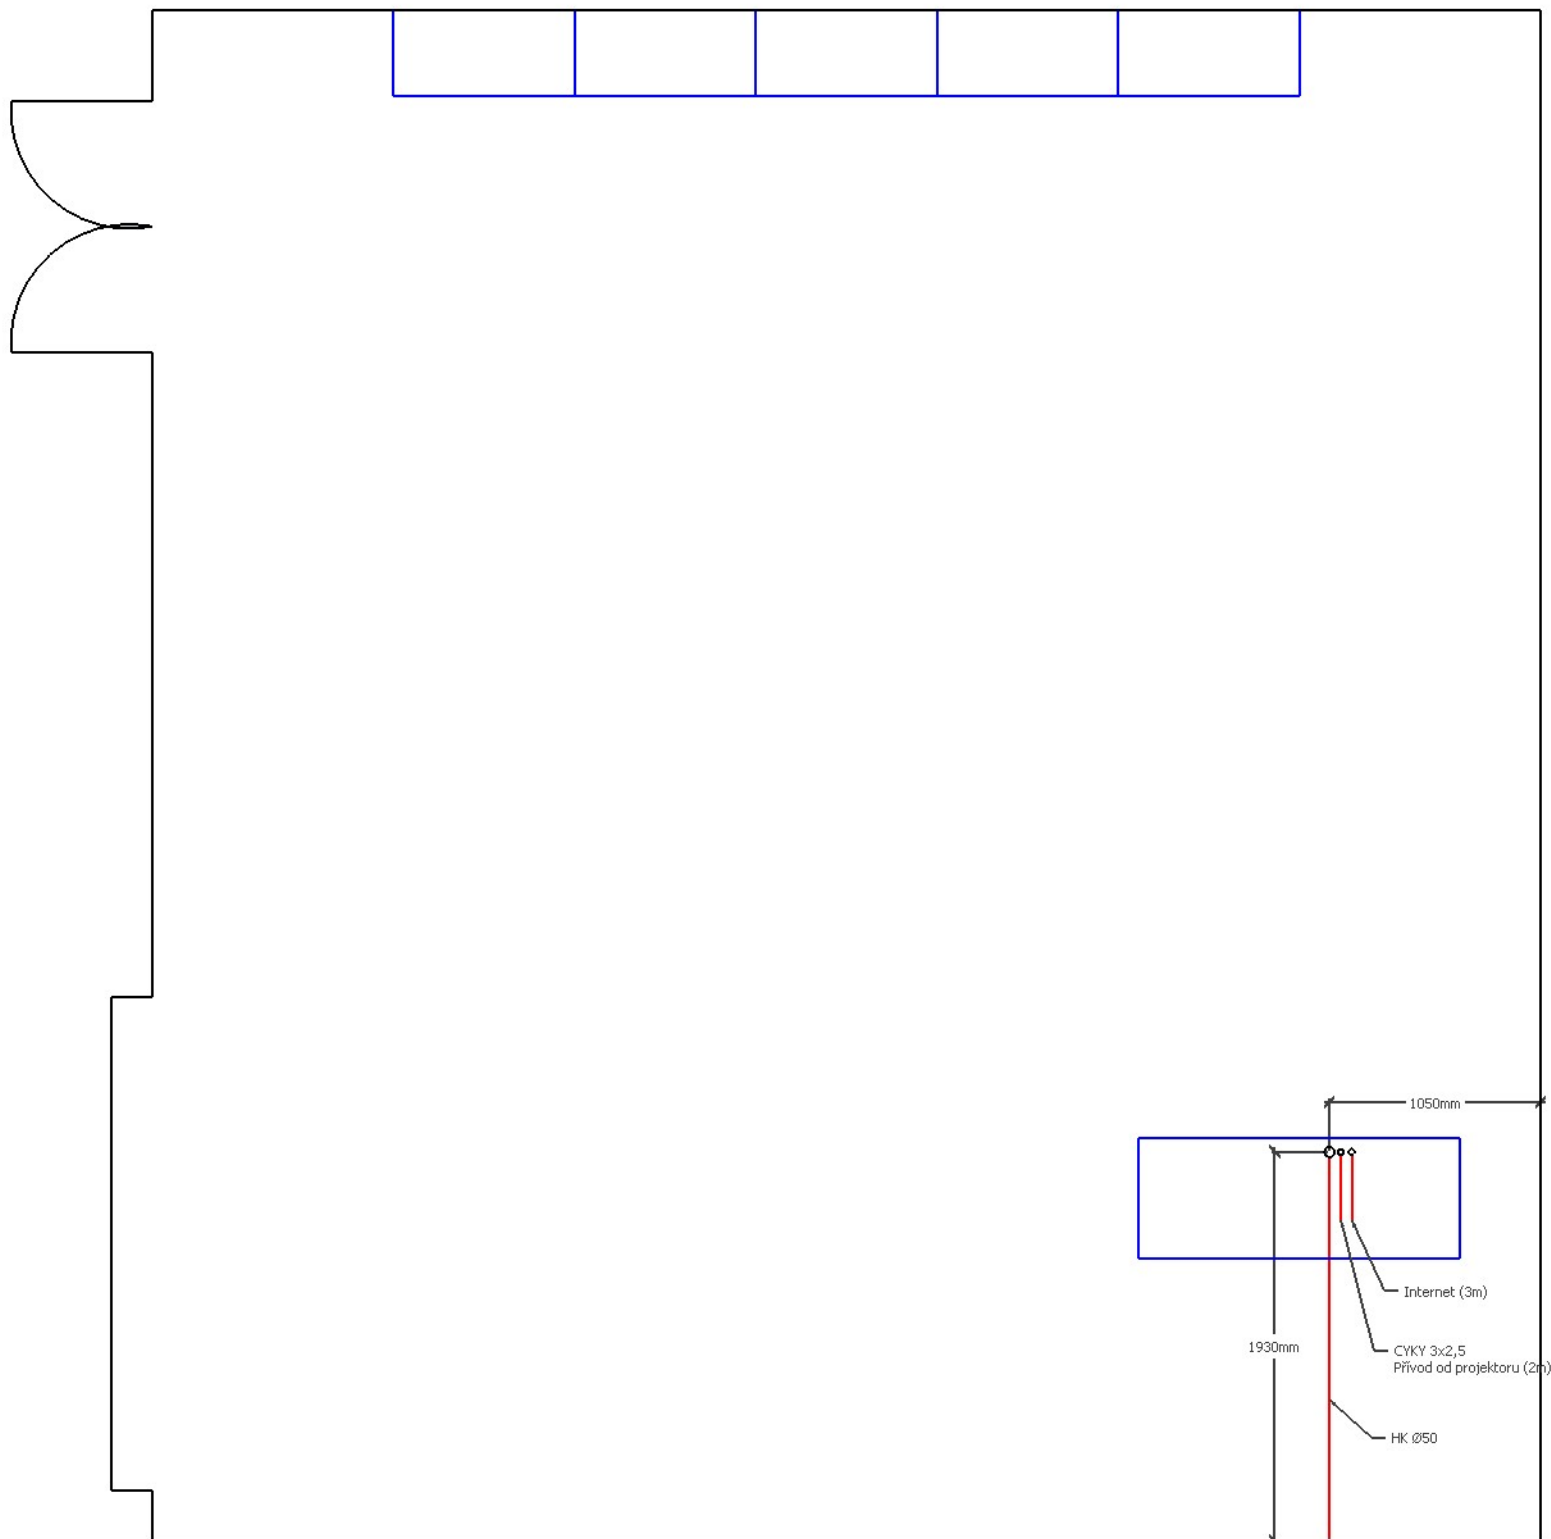


- VE VŠECH UPRAVOVANÝCH UČEBNÁCH BUDE V CELÉ PLOŠE PROVEDENÁ NOVÁ ŠTUKOVÁ OMÍTKA + NOVÁ VÝMALBA
- NOVĚ BUDE POLOŽENA PODLAHOVÁ KRYTINA Z PVC VČETNĚ VYROVNÁNÍ PODKLADU
- UČEBNY BUDOU NOVĚ VYBAVENY
- DOJDE K VYSPRAVENÍ A NÁTĚRU KRYTŮ RADIÁTORŮ
- ZHOTOVITEL JE POVINEN SKUTEČNÉ ROZMĚRY A STAV ZKONTROLOVAT NA STAVBĚ
- VŠECHNY KONSTRUKCE, VÝROBKY A MATERIÁLY BUDOU POUŽITY DLE TECHNOLOGICKÝCH POŽADAVKŮ A PŘEDPISŮ VÝROBCŮ
- POKUD PROJEKTOVÁ DEKUMNETACE NESTANOVÍ JINAK, KONSTRUKCE, VÝROBKY A MATERIÁLY BUDOU INSTALOVÁNY DLE SYSTEMOVÝCH DETAILŮ A ŘEŠENÍ VÝROBCŮ

|   |                   |  |                        |                              |                   |                                    |                      |
|---|-------------------|--|------------------------|------------------------------|-------------------|------------------------------------|----------------------|
|    |                   | PROJEKTOVÁ A INŽENÝRSKÁ ČINNOST V OBOU POZEMNÍ STAVBY, ENERGETICKÉ AUDITY A POSUDKY,<br>PRŮKAZY ENB, ZNALECKÉ POSUDKY A OCEŇOVÁNÍ NEMOVITOSTÍ<br>HRADSKÁ 79, 344 01 DOMAŽLICE   TEL.: 379 724 590   E-MAIL: INFO@AWPROJEKT.CZ   WWW.AWPROJEKT.CZ |                        |                              |                   |                                    |                      |
| MĚSTSKÝ / OBECNÍ ÚŘAD:<br>DOMAŽLICE   | KRAJ:<br>PLZEŇSKÝ | DATUM:<br>02/2020  | ZAK. ČÍSLO:<br>66/2016 | MĚŘÍTKO:<br>1:100            | STUPEŇ PD:<br>DPS | FORMÁT:<br>297 x 210               | ČÍSLO PARÉ:          |
| AKCE:<br><b>DOMAŽLICE - ZŠ KOMENSKÉHO 17</b><br>PARCELNÍ ČÍSLO ST. 499/1, 502/1, 538<br>STAVEBNÍ ÚPRAVY OBJEKTU<br>BEZBARIÉROVÉ ÚPRAVY, VYBUDOVÁNÍ ODBORNÝCH UČEBEN |                   |  |                        |                              |                   |                                    | AUTORIZAČNÍ RAZÍTKO: |
| IDENTIFIKAČNÍ ÚDAJE INVESTORA:<br>MĚSTO DOMAŽLICE, NÁMĚSTÍ MÍRU 1, 344 01 DOMAŽLICE   |                   |  |                        |                              |                   |                                    |                      |
| NÁZEV PŘÍLOHY:<br><b>MATEMATIKA - 1. STUPEŇ, 2. NP</b>  |                   |  |                        |                              |                   |                                    |                      |
| VYPRACOVAL:<br>ING. JAKUB HALÍK   |                   | ZODPOVĚDNÝ PROJEKTANT:<br>ING. ZBYNĚK WOLF   |                        | ČÍSLO AUTORIZACE:<br>0201261 |                   | OZN. PŘÍLOHY:<br><b>D.1.1.b)02</b> |                      |



## Domažlice - matematika (1.stupeň 1.NP) - podlaha



# Domažlice - matematika 1.st 1.NP

