

		PROJEKTOVÁ A INŽENÝRSKÁ ČINNOST V OBOU POZEMNÍ STAVBY, ENERGETICKÉ AUDITY A POSUDKY, PRŮKAZY ENB, ZNALECKÉ POSUDKY A OCEŇOVÁNÍ NEMOVITOSTÍ HRADSKÁ 79, 344 01 DOMAŽLICE   TEL: 379 724 590   E-MAIL: INFO@AWPROJEKT.CZ   WWW.AWPROJEKT.CZ					
MĚSTSKÝ / OBECNÍ ÚŘAD: DOMAŽLICE	KRAJ: PLZEŇSKÝ	DATUM: 02/2020	ZAK. ČÍSLO: 66/2016	MĚŘÍTKO: 1:100	STUPEŇ PD: DPS	FORMÁT: 297 x 210	ČÍSLO PARÉ:
AKCE: <b>DOMAŽLICE - ZŠ KOMENSKÉHO 17</b> PARCELNÍ ČÍSLO ST. 499/1, 502/1, 538 STAVEBNÍ ÚPRAVY OBJEKTU BEZBARIÉROVÉ ÚPRAVY, VYBUDOVÁNÍ ODBORNÝCH UČEBEN							AUTORIZAČNÍ RAZÍTKO:
IDENTIFIKAČNÍ ÚDAJE INVESTORA: MĚSTO DOMAŽLICE, NÁMĚSTÍ MÍRU 1, 344 01 DOMAŽLICE							
NÁZEV PŘÍLOHY: <b>UČEBNA CIZÍCH JAZYKŮ Č. 1 - PŮDNÍ VESTAVBA</b>							
VYPRACOVAL: ING. JAKUB HALÍK		ZODPOVĚDNÝ PROJEKTANT: ING. ZBYNĚK WOLF		ČÍSLO AUTORIZACE: 0201261		OZN. PŘÍLOHY: <b>D.1.1.b)15</b>	

# Domažlice - Jazyková učebna 1 (4.15) - podlaha

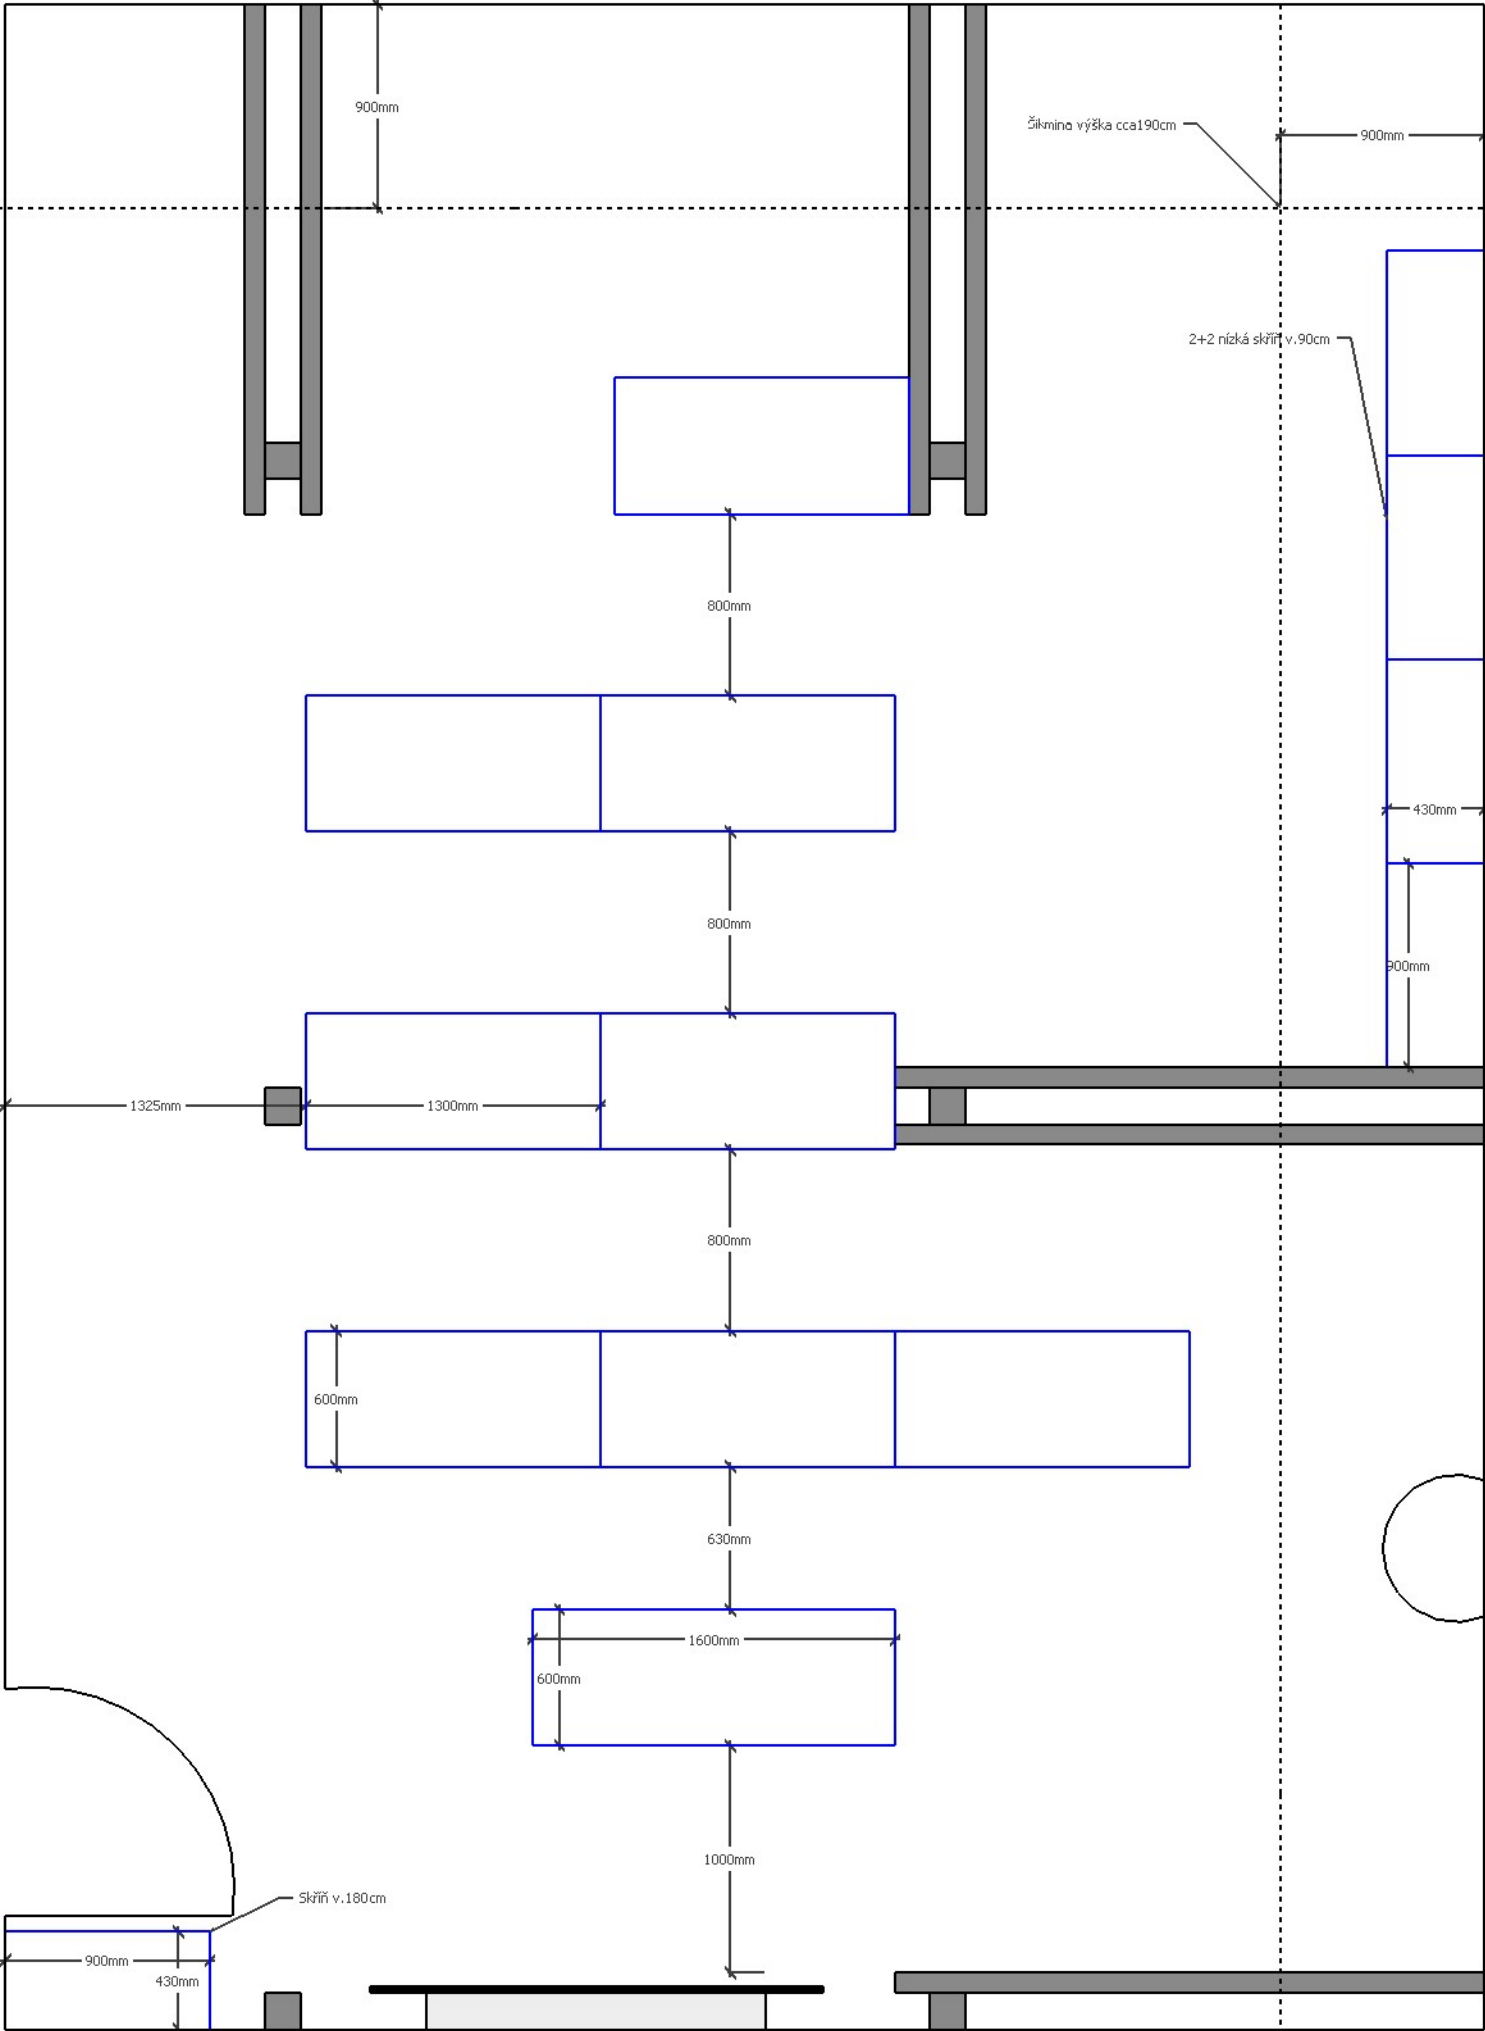

# Domažlice - Jazyková učebna 1 (4.15) - podlaha

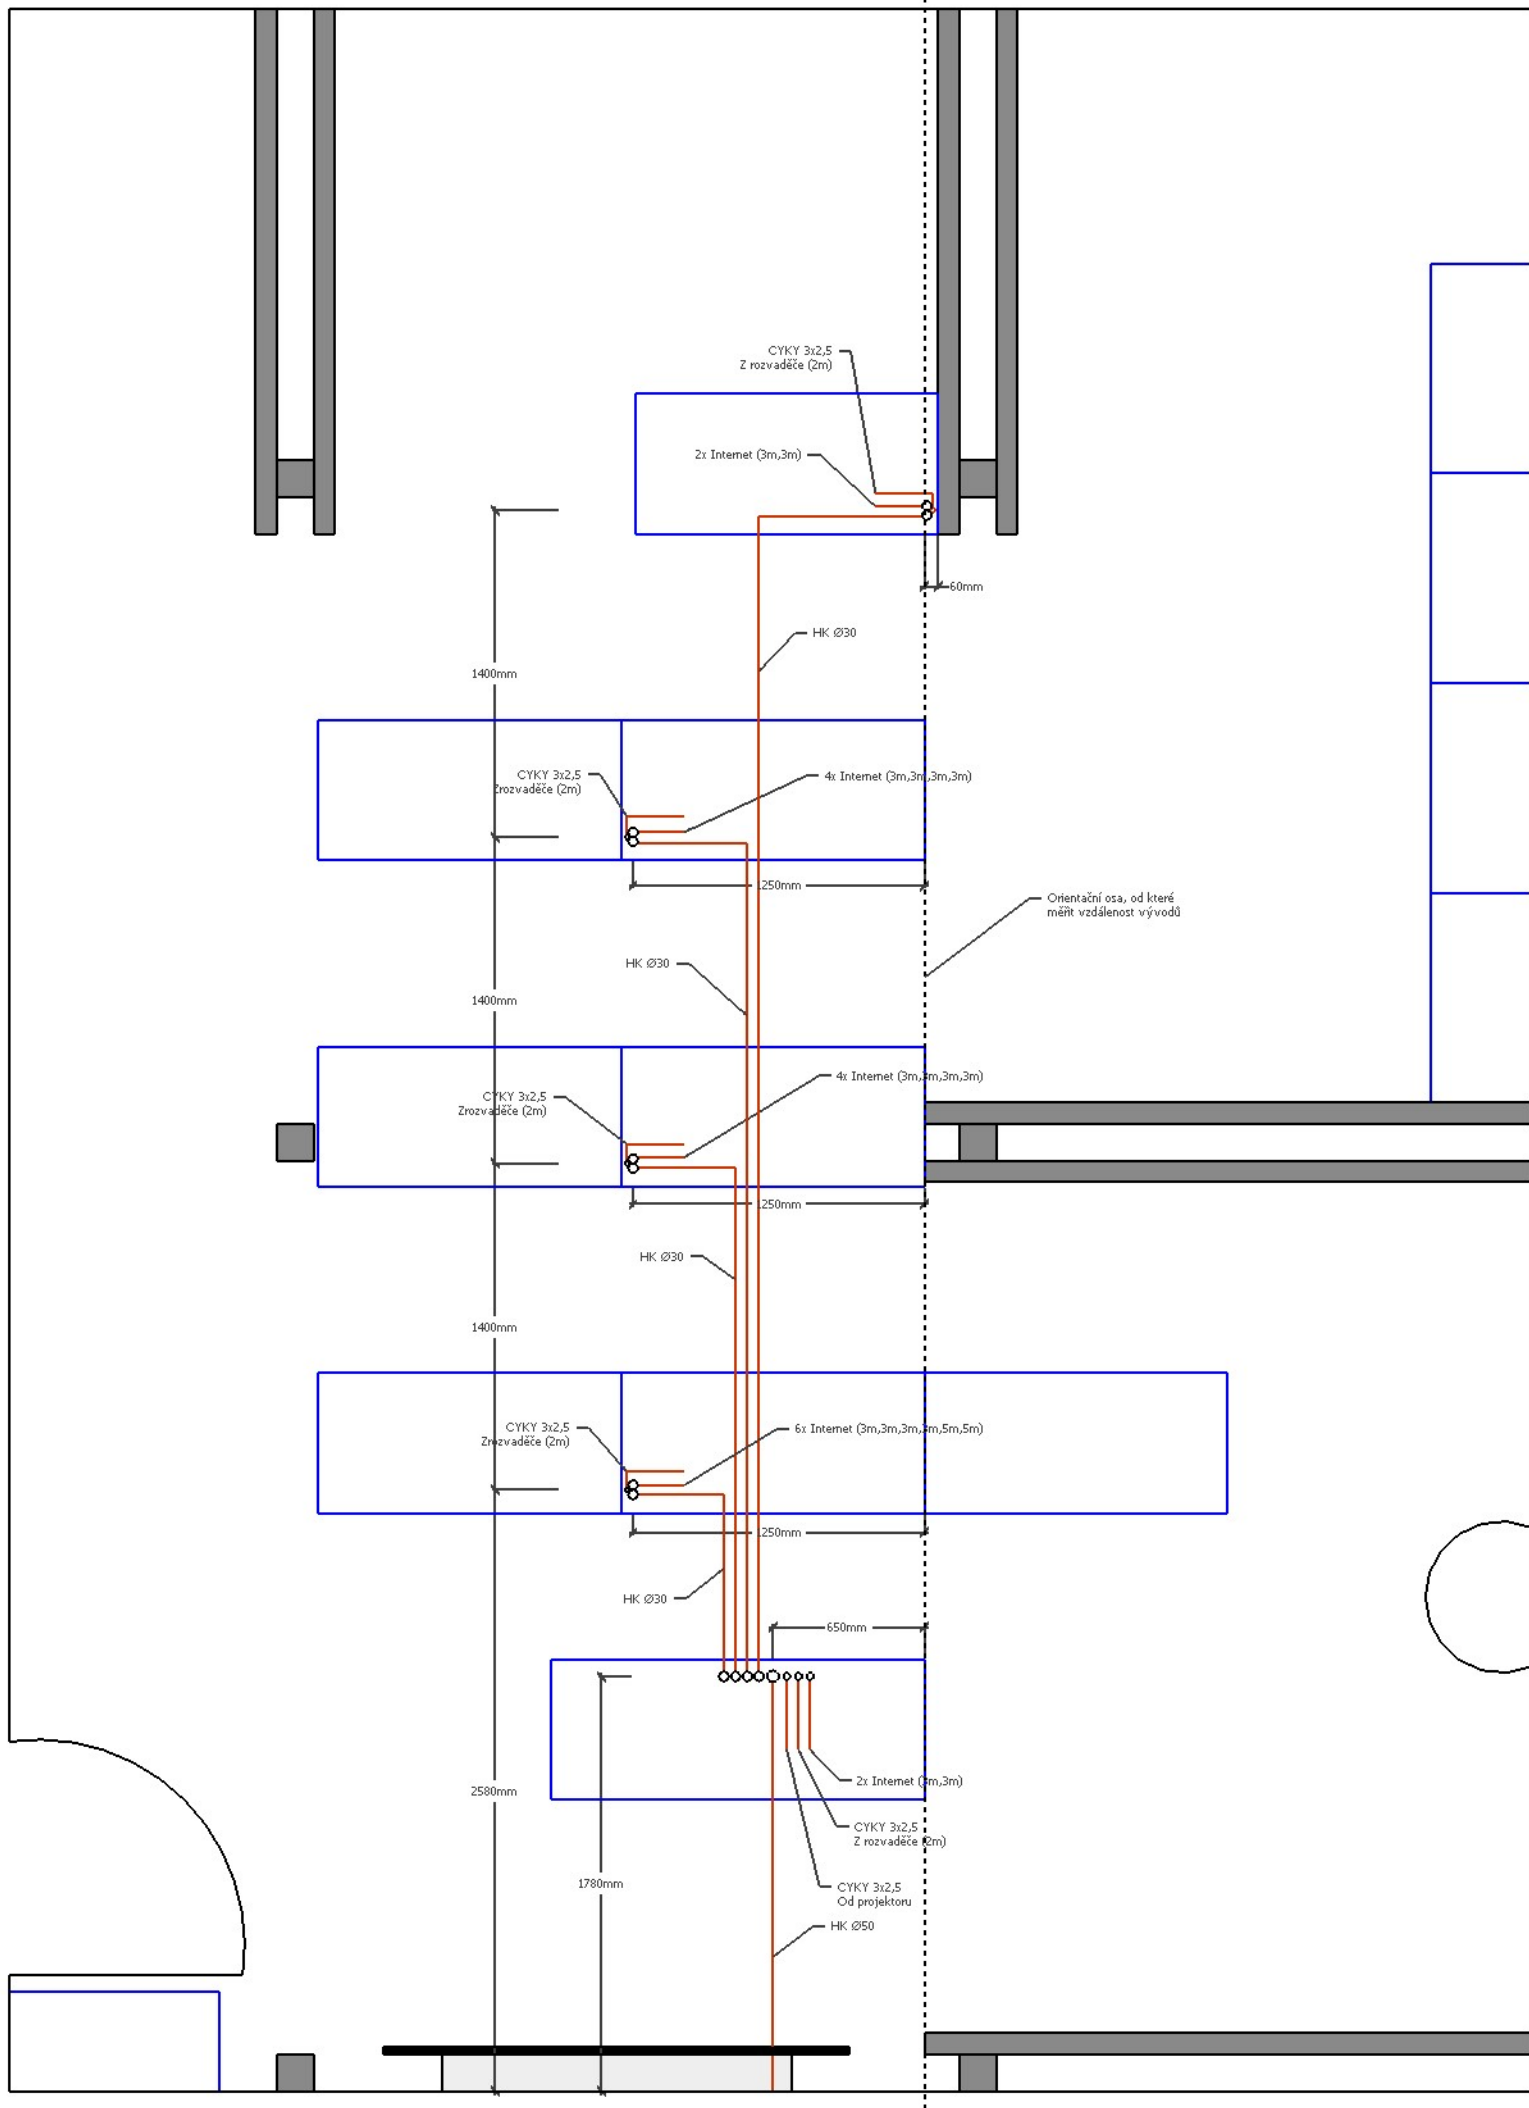

# Domažlice - Jazyková učebna 1 (4.15) - Čelní stěna

