


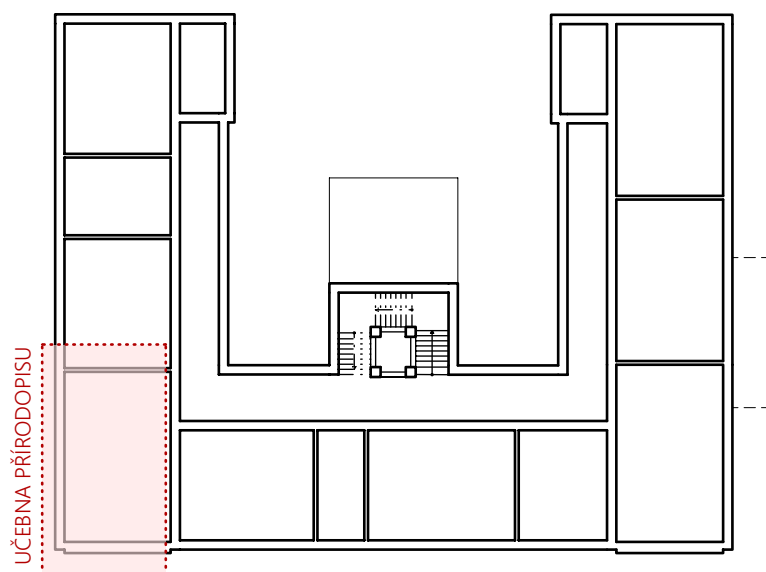



- VE VŠECH UPRAVOVANÝCH UČEBNÁCH BUDE V CELÉ PLOŠE PROVEDENÁ NOVÁ ŠTUKOVÁ OMÍTKA + NOVÁ VÝMALBA
- NOVĚ BUDE POLOŽENA PODLAHOVÁ KRYTINA Z PVC VČETNĚ VYROVNÁNÍ PODKLADU
- UČEBNY BUDOU NOVĚ VYBAVENY
- DOJDE K VYSRAVENÍ A NÁTĚRU KRYTŮ RADIÁTORŮ
- ZHOTOVITEL JE POVINEN SKUTEČNÉ ROZMĚRY A STAV ZKONTROLOVAT NA STAVBĚ
- VŠECHNY KONSTRUKCE, VÝROBKY A MATERIÁLY BUDOU POUŽITY DLE TECHNOLOGICKÝCH POŽADAVKŮ A PŘEDPISŮ VÝROBCŮ
- POKUD PROJEKTOVÁ DEOKUMNETACE NESTANOVÍ JINAK, KONSTRUKCE, VÝROBKY A MATERIÁLY BUDOU INSTALOVÁNY DLE SYSTEMOVÝCH DETAILŮ A ŘEŠENÍ VÝROBCŮ




AW PROJEKTOVÁ KANCELÁŘ		PROJEKTOVÁ A INŽENÝRSKÁ ČINNOST V OBOU POZEMNÍ STAVBY, ENERGETICKÉ AUDITY A POSUDKY, PRŮKAZY ENB, ZNALECKÉ POSUDKY A OCEŇOVÁNÍ NEMOVITOSTÍ HRADSKÁ 79, 344 01 DOMAŽLICE TEL.: 379 724 590 E-MAIL: INFO@AWPROJEKT.CZ WWW.AWPROJEKT.CZ					
MĚSTSKÝ / OBCENÍ ÚŘAD: DOMAŽLICE	KRAJ: PLZEŇSKÝ	DATUM: 02/2020	ZAK. ČÍSLO: 66/2016	MĚŘÍTKO: 1:100	STUPEŇ PD: DPS	FORMÁT: 297 x 210	ČÍSLO PARÉ:
AKCE: DOMAŽLICE - ZŠ KOMENSKÉHO 17 PARCELNÍ ČÍSLO ST. 499/1, 502/1, 538 STAVEBNÍ ÚPRAVY OBJEKTU BEZBARIÉROVÉ ÚPRAVY, VYBUDOVÁNÍ ODBORNÝCH UČEBEN							AUTORIZAČNÍ RAZÍTKO:
IDENTIFIKAČNÍ ÚDAJE INVESTORA: MĚSTO DOMAŽLICE, NÁMĚSTÍ MÍRU 1, 344 01 DOMAŽLICE							
NÁZEV PŘÍLOHY: PŘÍRODOPIS - 2. STUPEŇ, 2. NP							
VYPRACOVAL: ING. JAKUB HALÍK		ZODPOVĚDNÝ PROJEKTANT: ING. ZBYNĚK WOLF		ČÍSLO AUTORIZACE: 0201261	OZN. PŘÍLOHY: D.1.1.b)08		



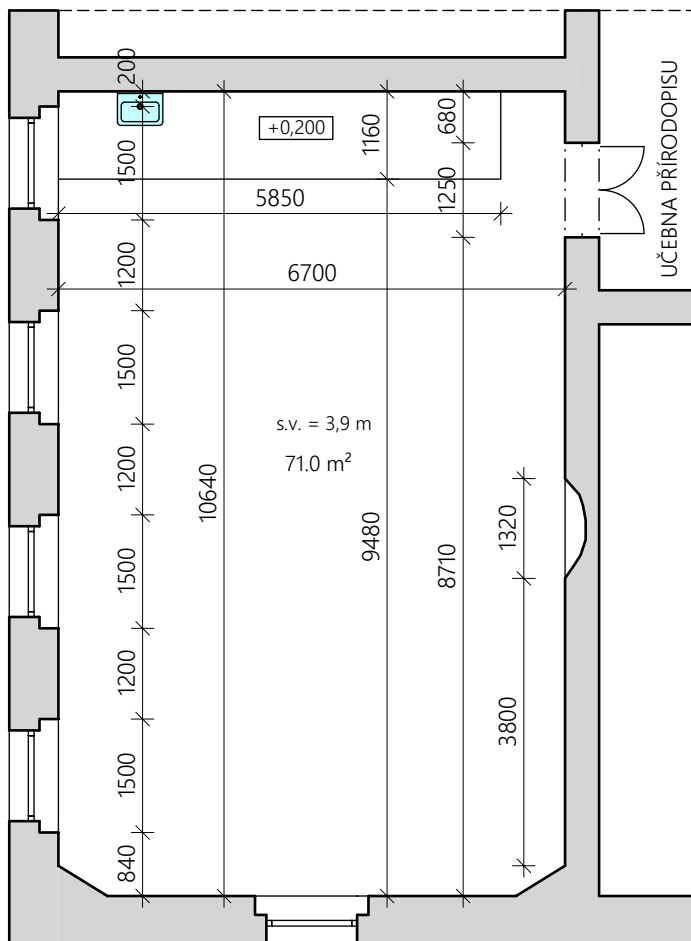Domažlice - Přírodopis - podlaha

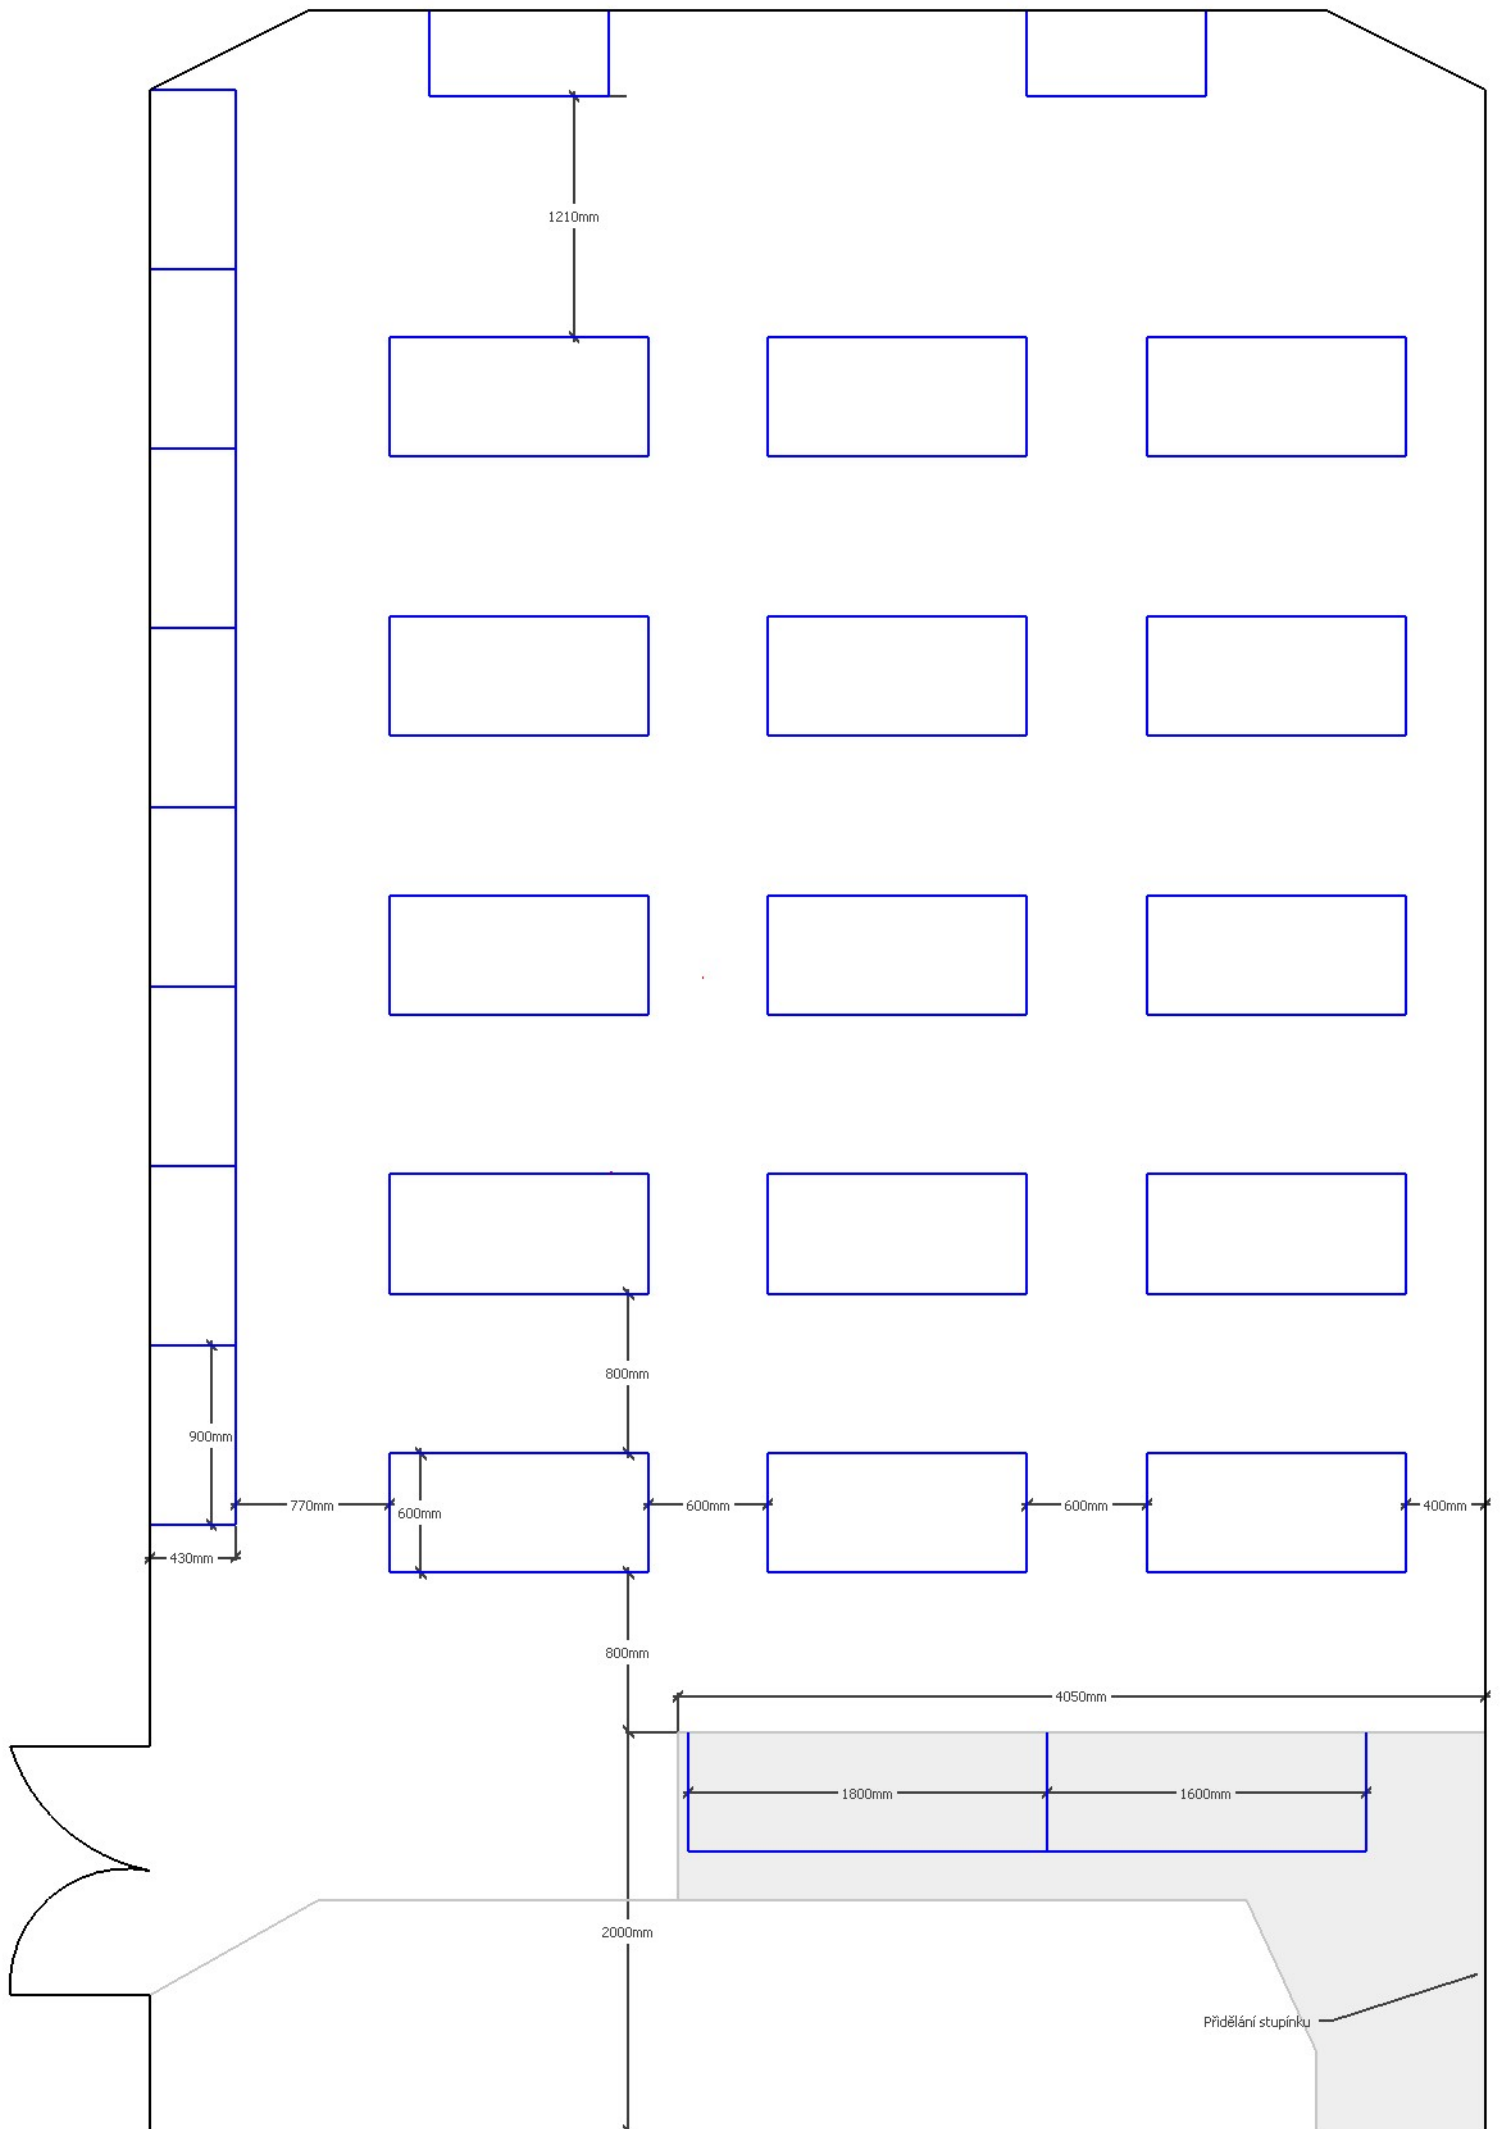

Domažlice - Přírodopis - podlaha

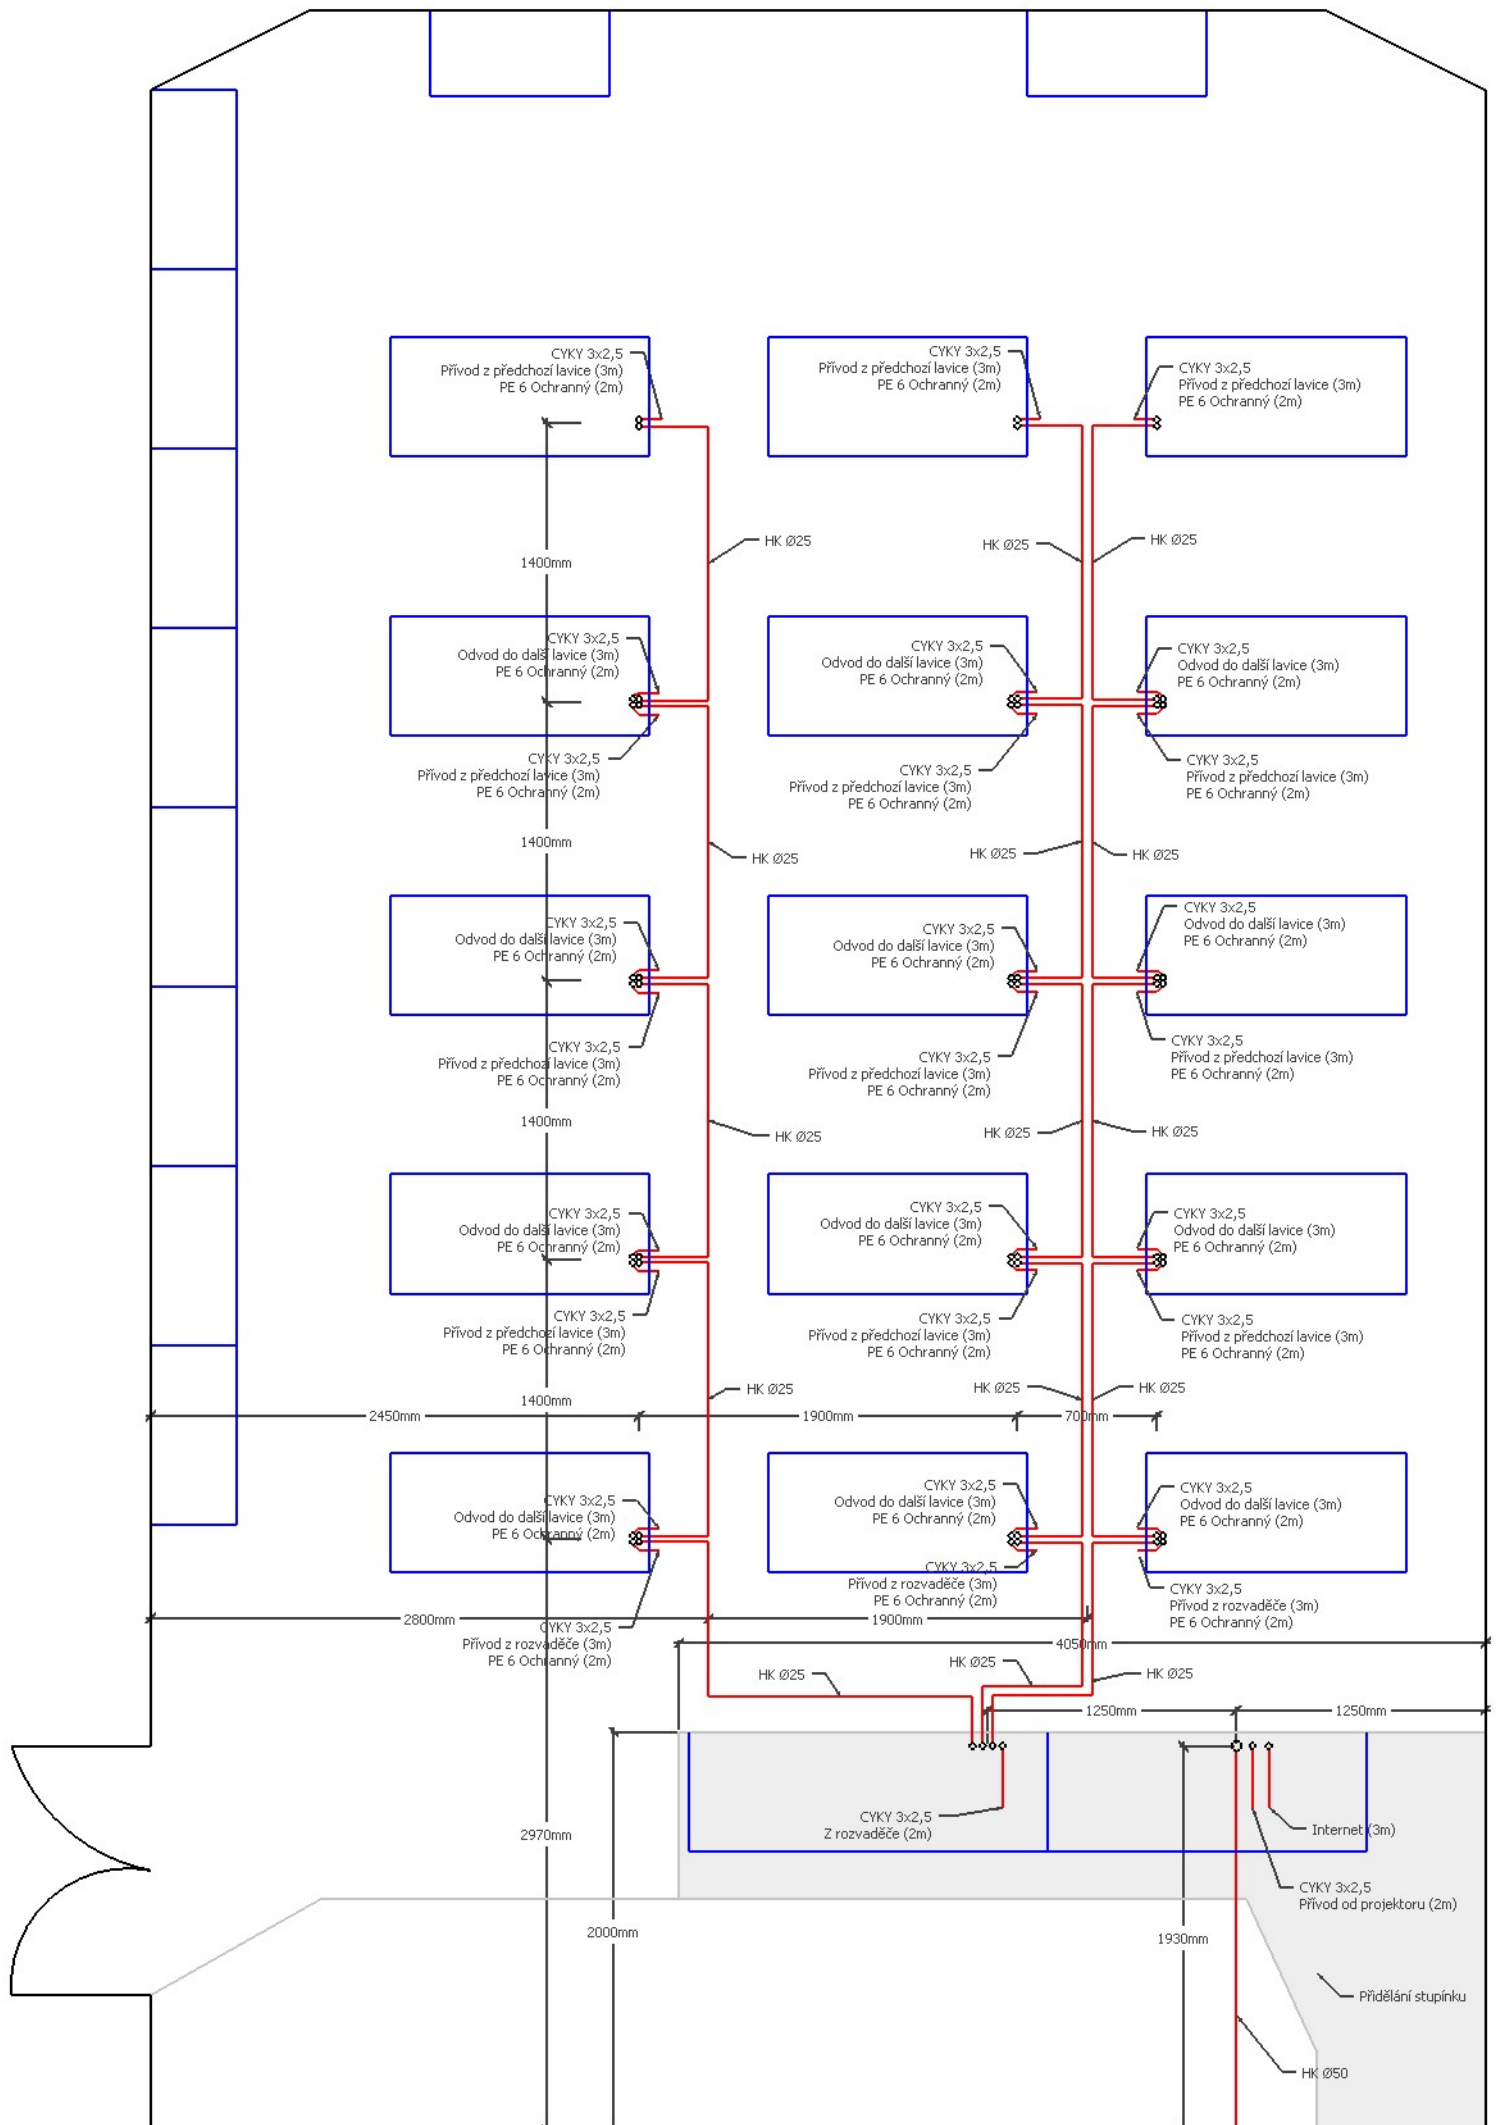

Domažlice - přírodopis - Čelní stěna

