



UČEBNA CHEMIE + PŘÍPRAVA PRO VÝUKU CHEMIE

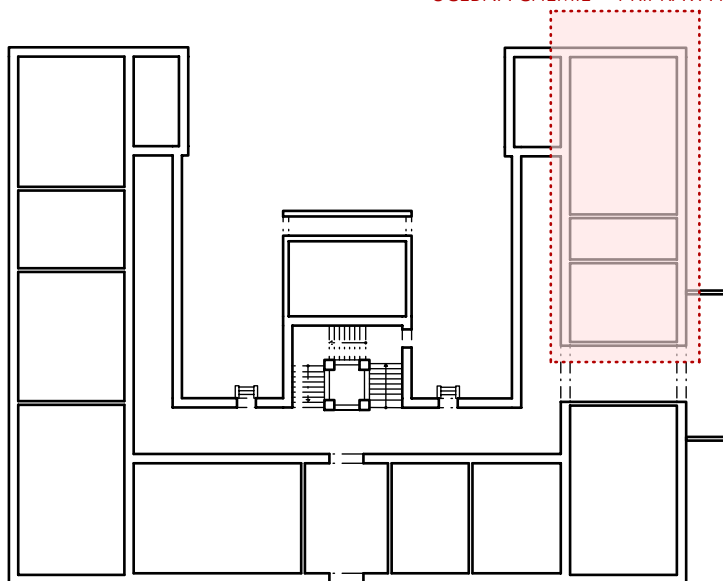



- VE VŠECH UPRAVOVANÝCH UČEBNÁCH BUDE V CELÉ PLOŠE PROVEDENÁ NOVÁ ŠTUKOVÁ OMÍTKA + NOVÁ VÝMALBA
- NOVĚ BUDE POLOŽENA PODLAHOVÁ KRYTINA Z PVC VČETNĚ VYROVNÁNÍ PODKLADU
- UČEBNY BUDOU NOVĚ VYBAVENY
- DOJDE K VYSPRAVENÍ A NÁTĚRU KRYTŮ RADIÁTORŮ
- ZHOTOVITEL JE POVINEN SKUTEČNÉ ROZMĚRY A STAV ZKONTROLOVAT NA STAVBĚ
- VŠECHNY KONSTRUKCE, VÝROBKY A MATERIÁLY BUDOU POUŽITY DLE TECHNOLOGICKÝCH POŽADAVKŮ A PŘEDPISŮ VÝROBCŮ
- POKUD PROJEKTOVÁ DEKUMNETACE NESTANOVÍ JINAK, KONSTRUKCE, VÝROBKY A MATERIÁLY BUDOU INSTALOVÁNY DLE SYSTEMOVÝCH DETAILŮ A ŘEŠENÍ VÝROBCŮ

| | | | | | | | |
|---|-------------------|---|------------------------|------------------------------|-------------------|------------------------------------|----------------------|
| AW PROJEKTOVÁ KANCELÁŘ | | PROJEKTOVÁ A INŽENÝRSKÁ ČINNOST V OBOU POZEMNÍ STAVBY, ENERGETICKÉ AUDITY A POSUDKY, PRŮKAZY ENB, ZNALECKÉ POSUDKY A OCEŇOVÁNÍ NEMOVITOSTÍ HRADSKÁ 79, 344 01 DOMAŽLICE TEL.: 379 724 590 E-MAIL: INFO@AWPROJEKT.CZ WWW.AWPROJEKT.CZ | | | | | |
| MĚSTSKÝ / OBCENÍ ÚŘAD: DOMAŽLICE | KRAJ: PLZEŇSKÝ | DATUM: 02/2020 | ZAK. ČÍSLO: 66/2016 | MĚŘÍTKO: 1:100 | STUPEŇ PD: DPS | FORMÁT: 297 x 210 | ČÍSLO PARÉ: |
| AKCE: DOMAŽLICE - ZŠ KOMENSKÉHO 17 PARCELNÍ ČÍSLO ST. 499/1, 502/1, 538 STAVEBNÍ ÚPRAVY OBJEKTU BEZBARIÉROVÉ ÚPRAVY, VYBUDOVÁNÍ ODBORNÝCH UČEBEN | | | | | | | AUTORIZAČNÍ RAZÍTKO: |
| IDENTIFIKAČNÍ ÚDAJE INVESTORA: MĚSTO DOMAŽLICE, NÁMĚSTÍ MÍRU 1, 344 01 DOMAŽLICE | | | | | | | |
| NÁZEV PŘÍLOHY: CHEMIE - 2. STUPEŇ, 1. NP | | | | | | | |
| VYPRACOVAL: ING. JAKUB HALÍK | | ZODPOVĚDNÝ PROJEKTANT: ING. ZBYNĚK WOLF | | ČÍSLO AUTORIZACE: 0201261 | | OZN. PŘÍLOHY: D.1.1.b)04 | |

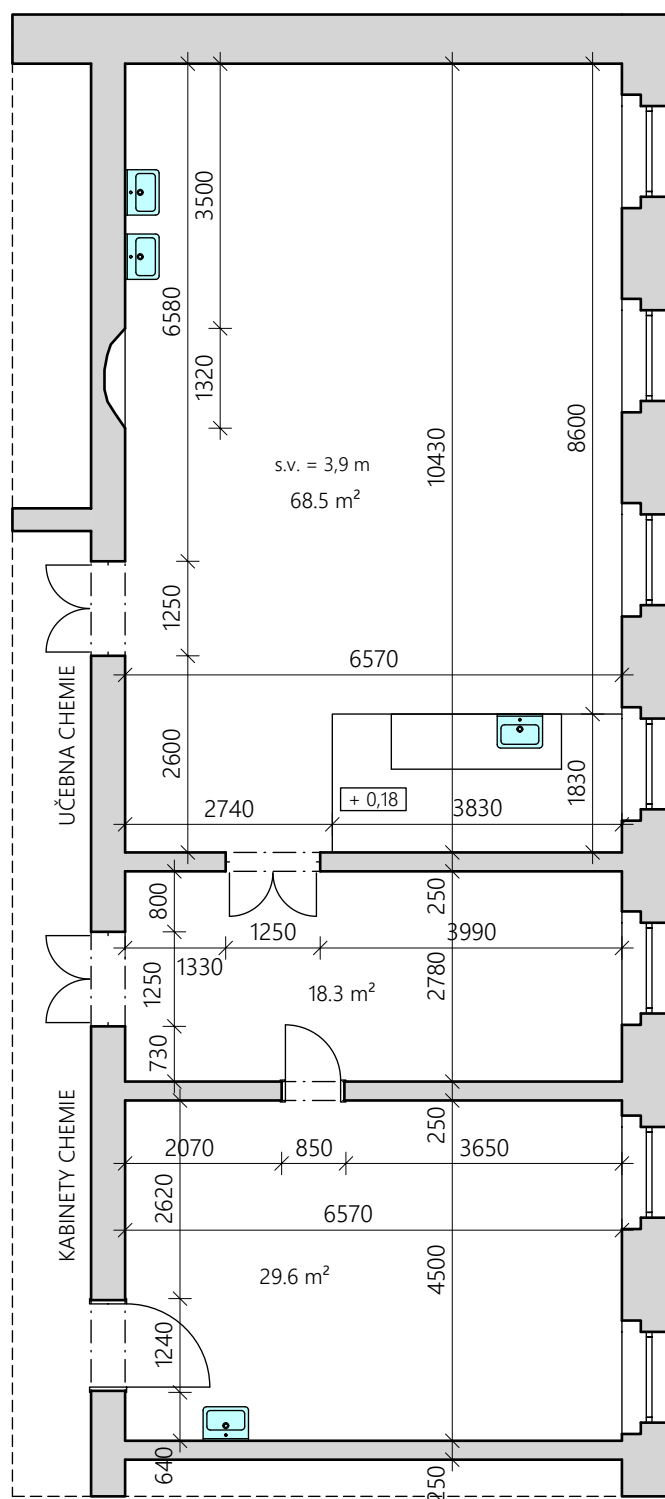


Domažlice - chemie - vlevo

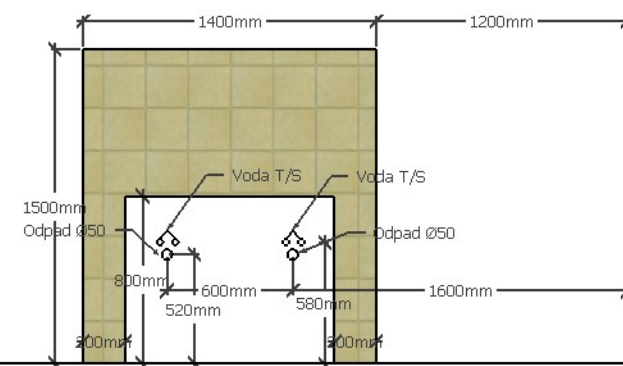


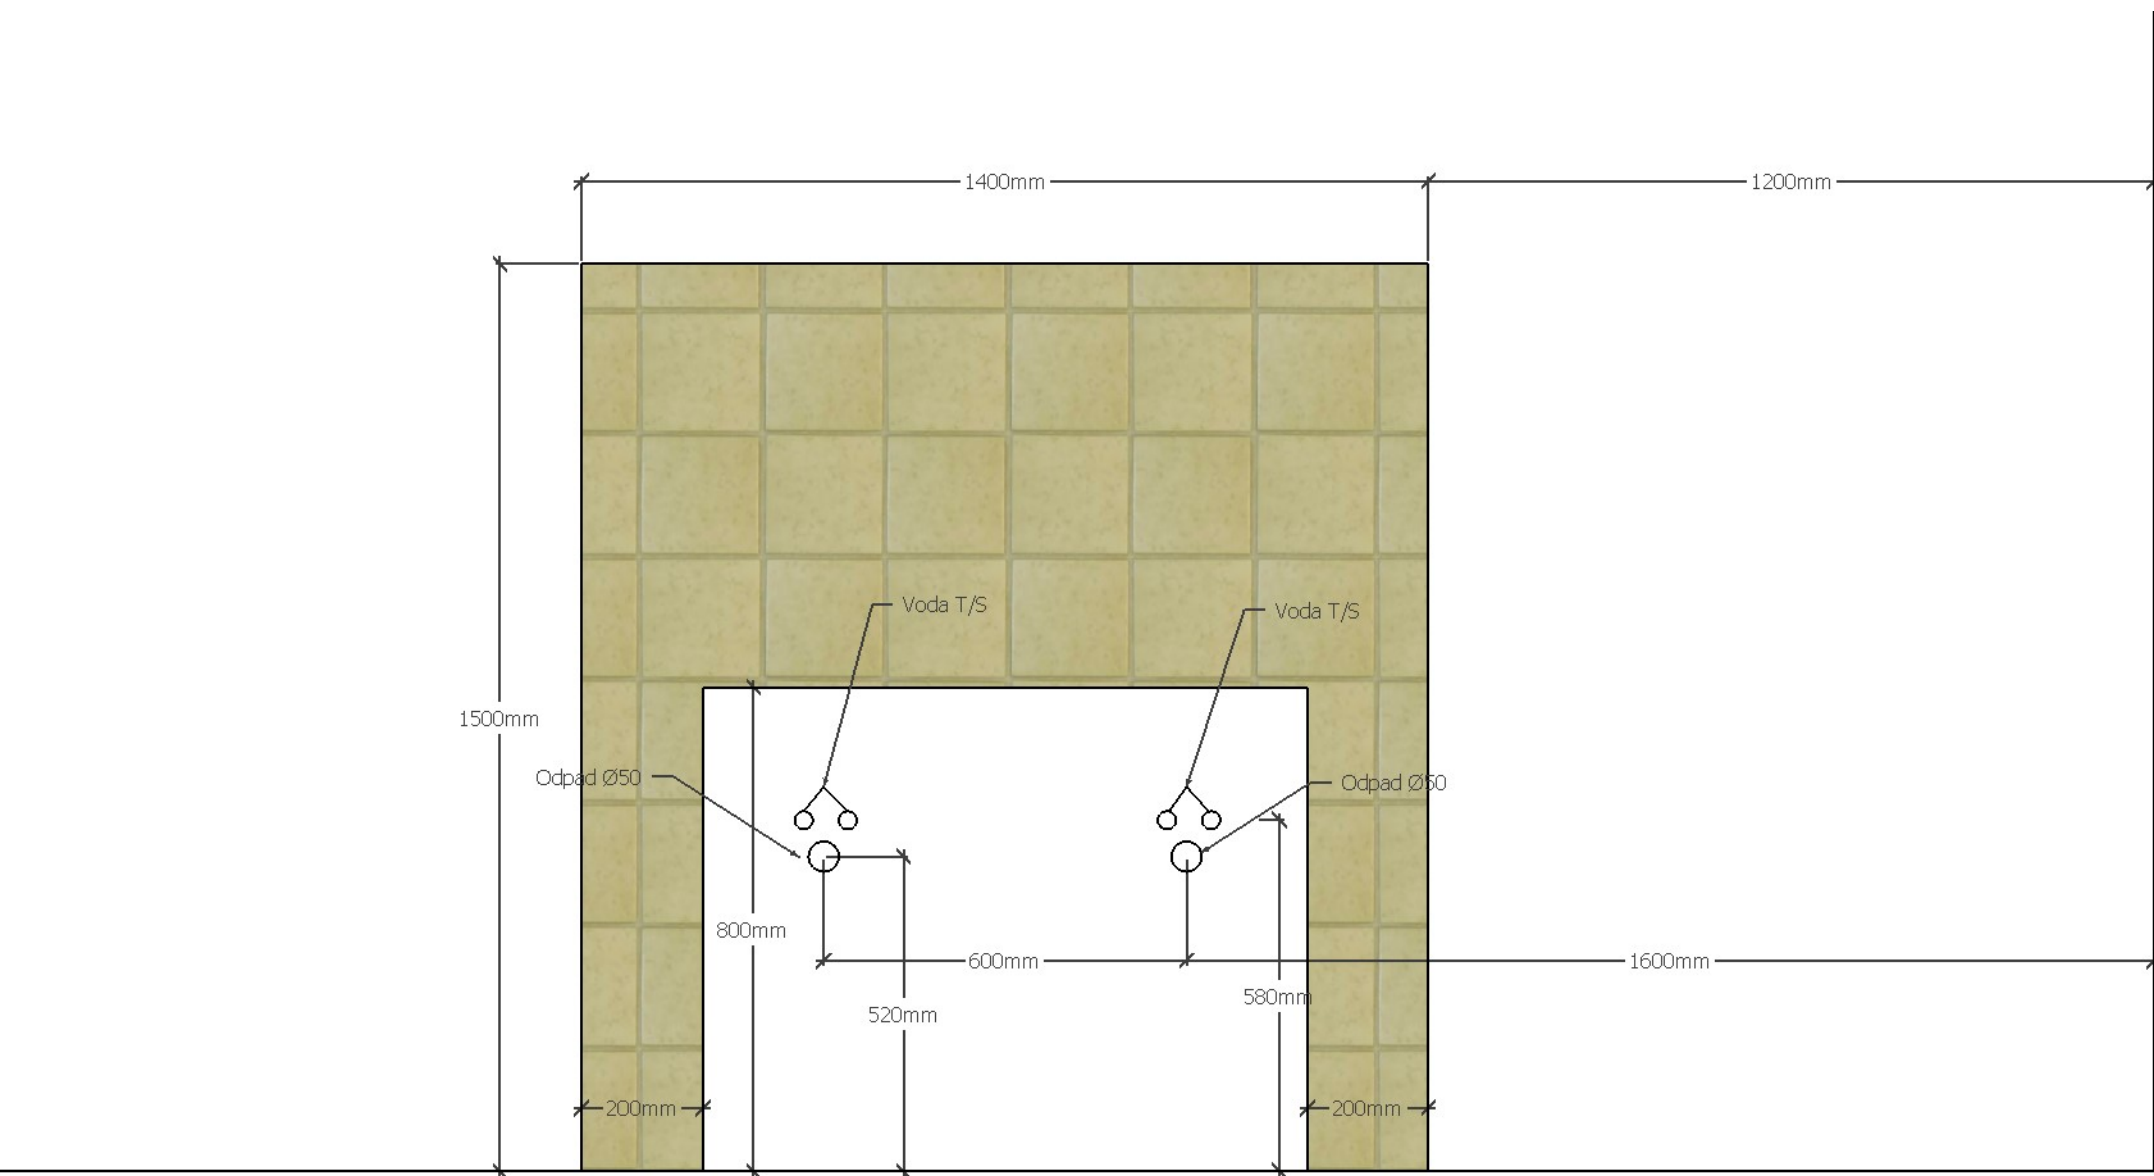


Domažlice - Chemie - podlaha

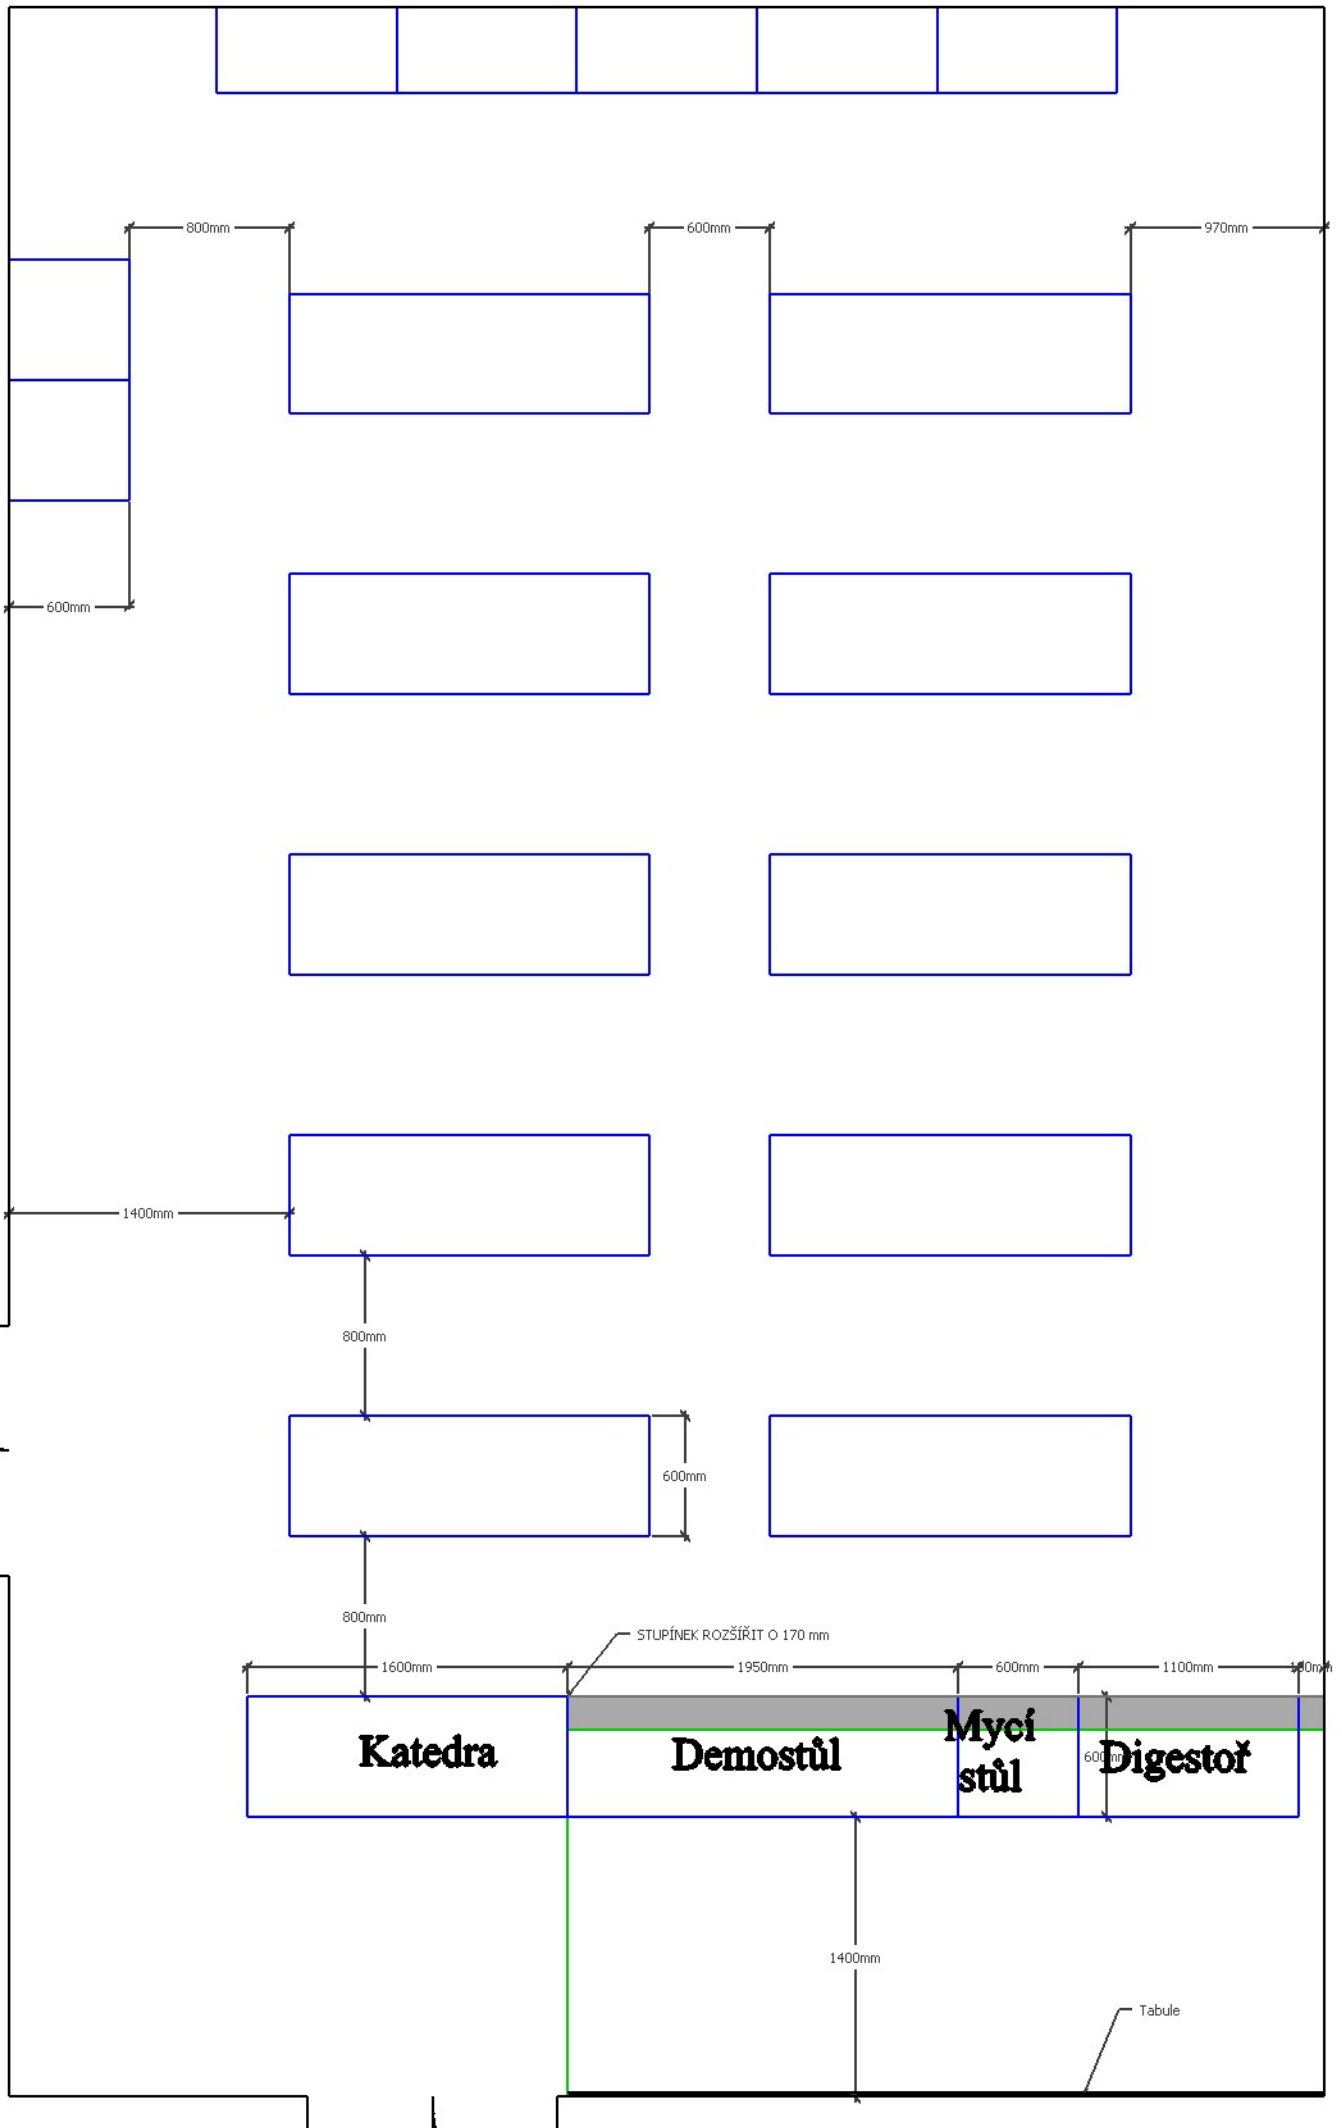

Domažlice - Chemie - podlaha

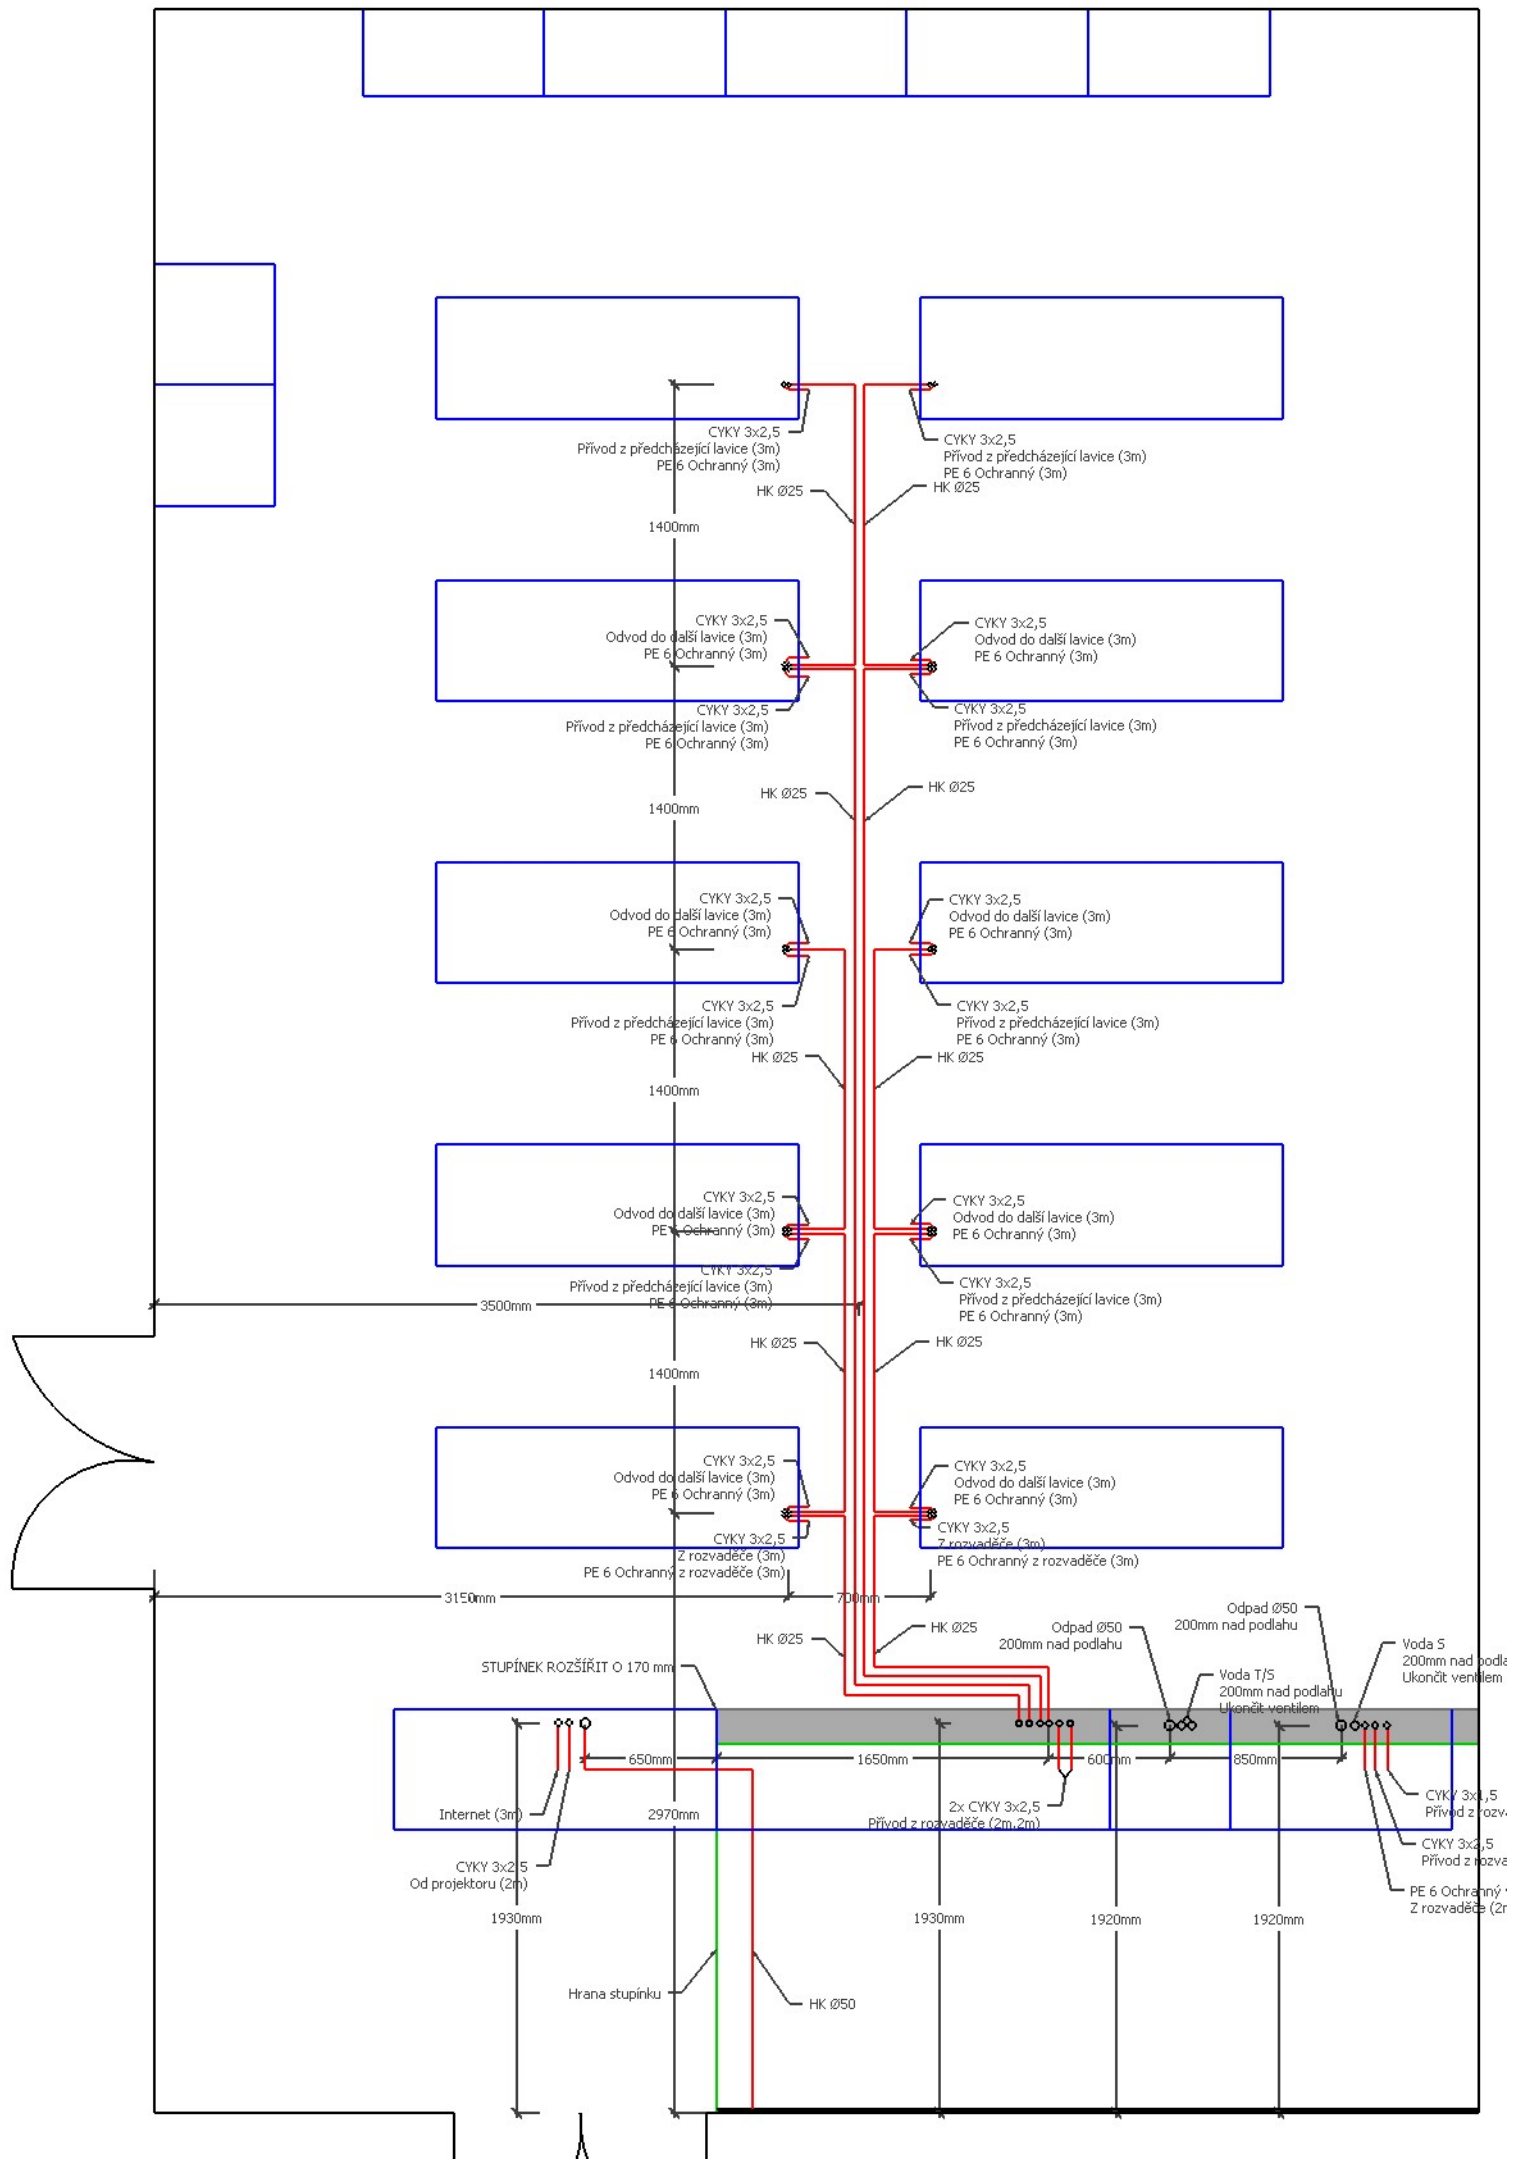

Domažlice - Chemie - Okenní stěna

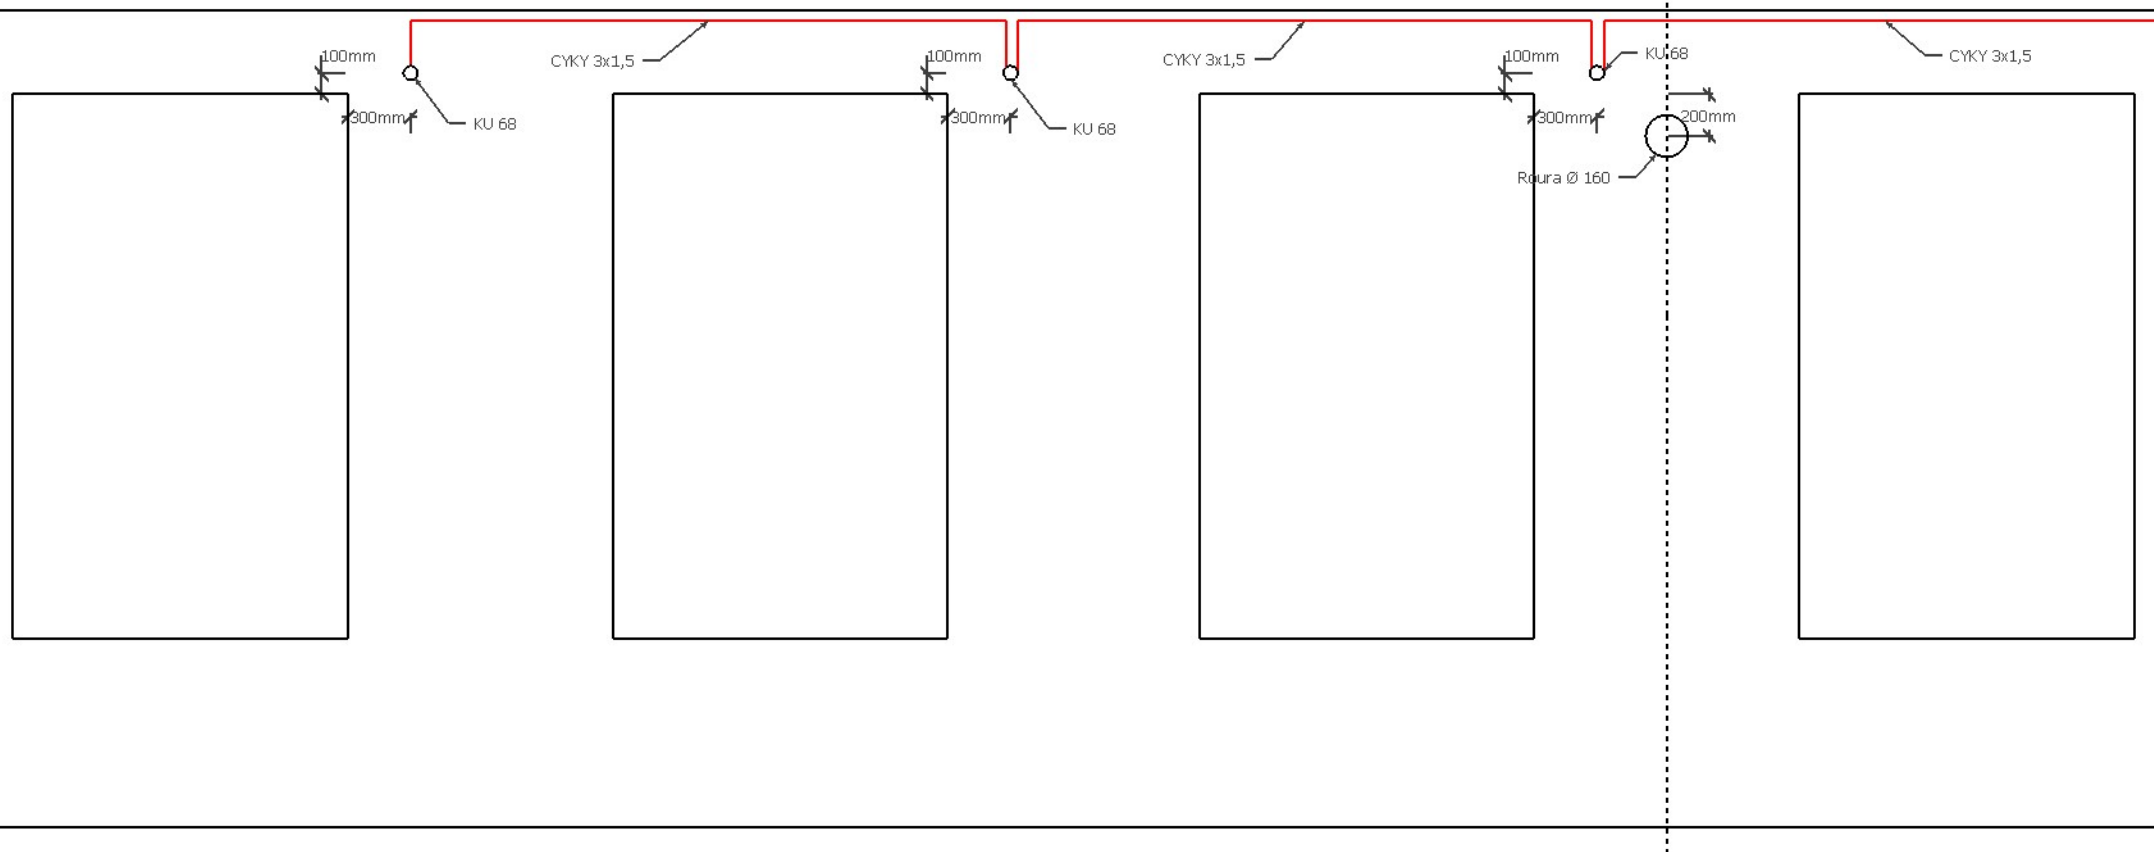

Domažlice - Chemie - čelní stěna

