


1. STUPĚŇ - 2.NP

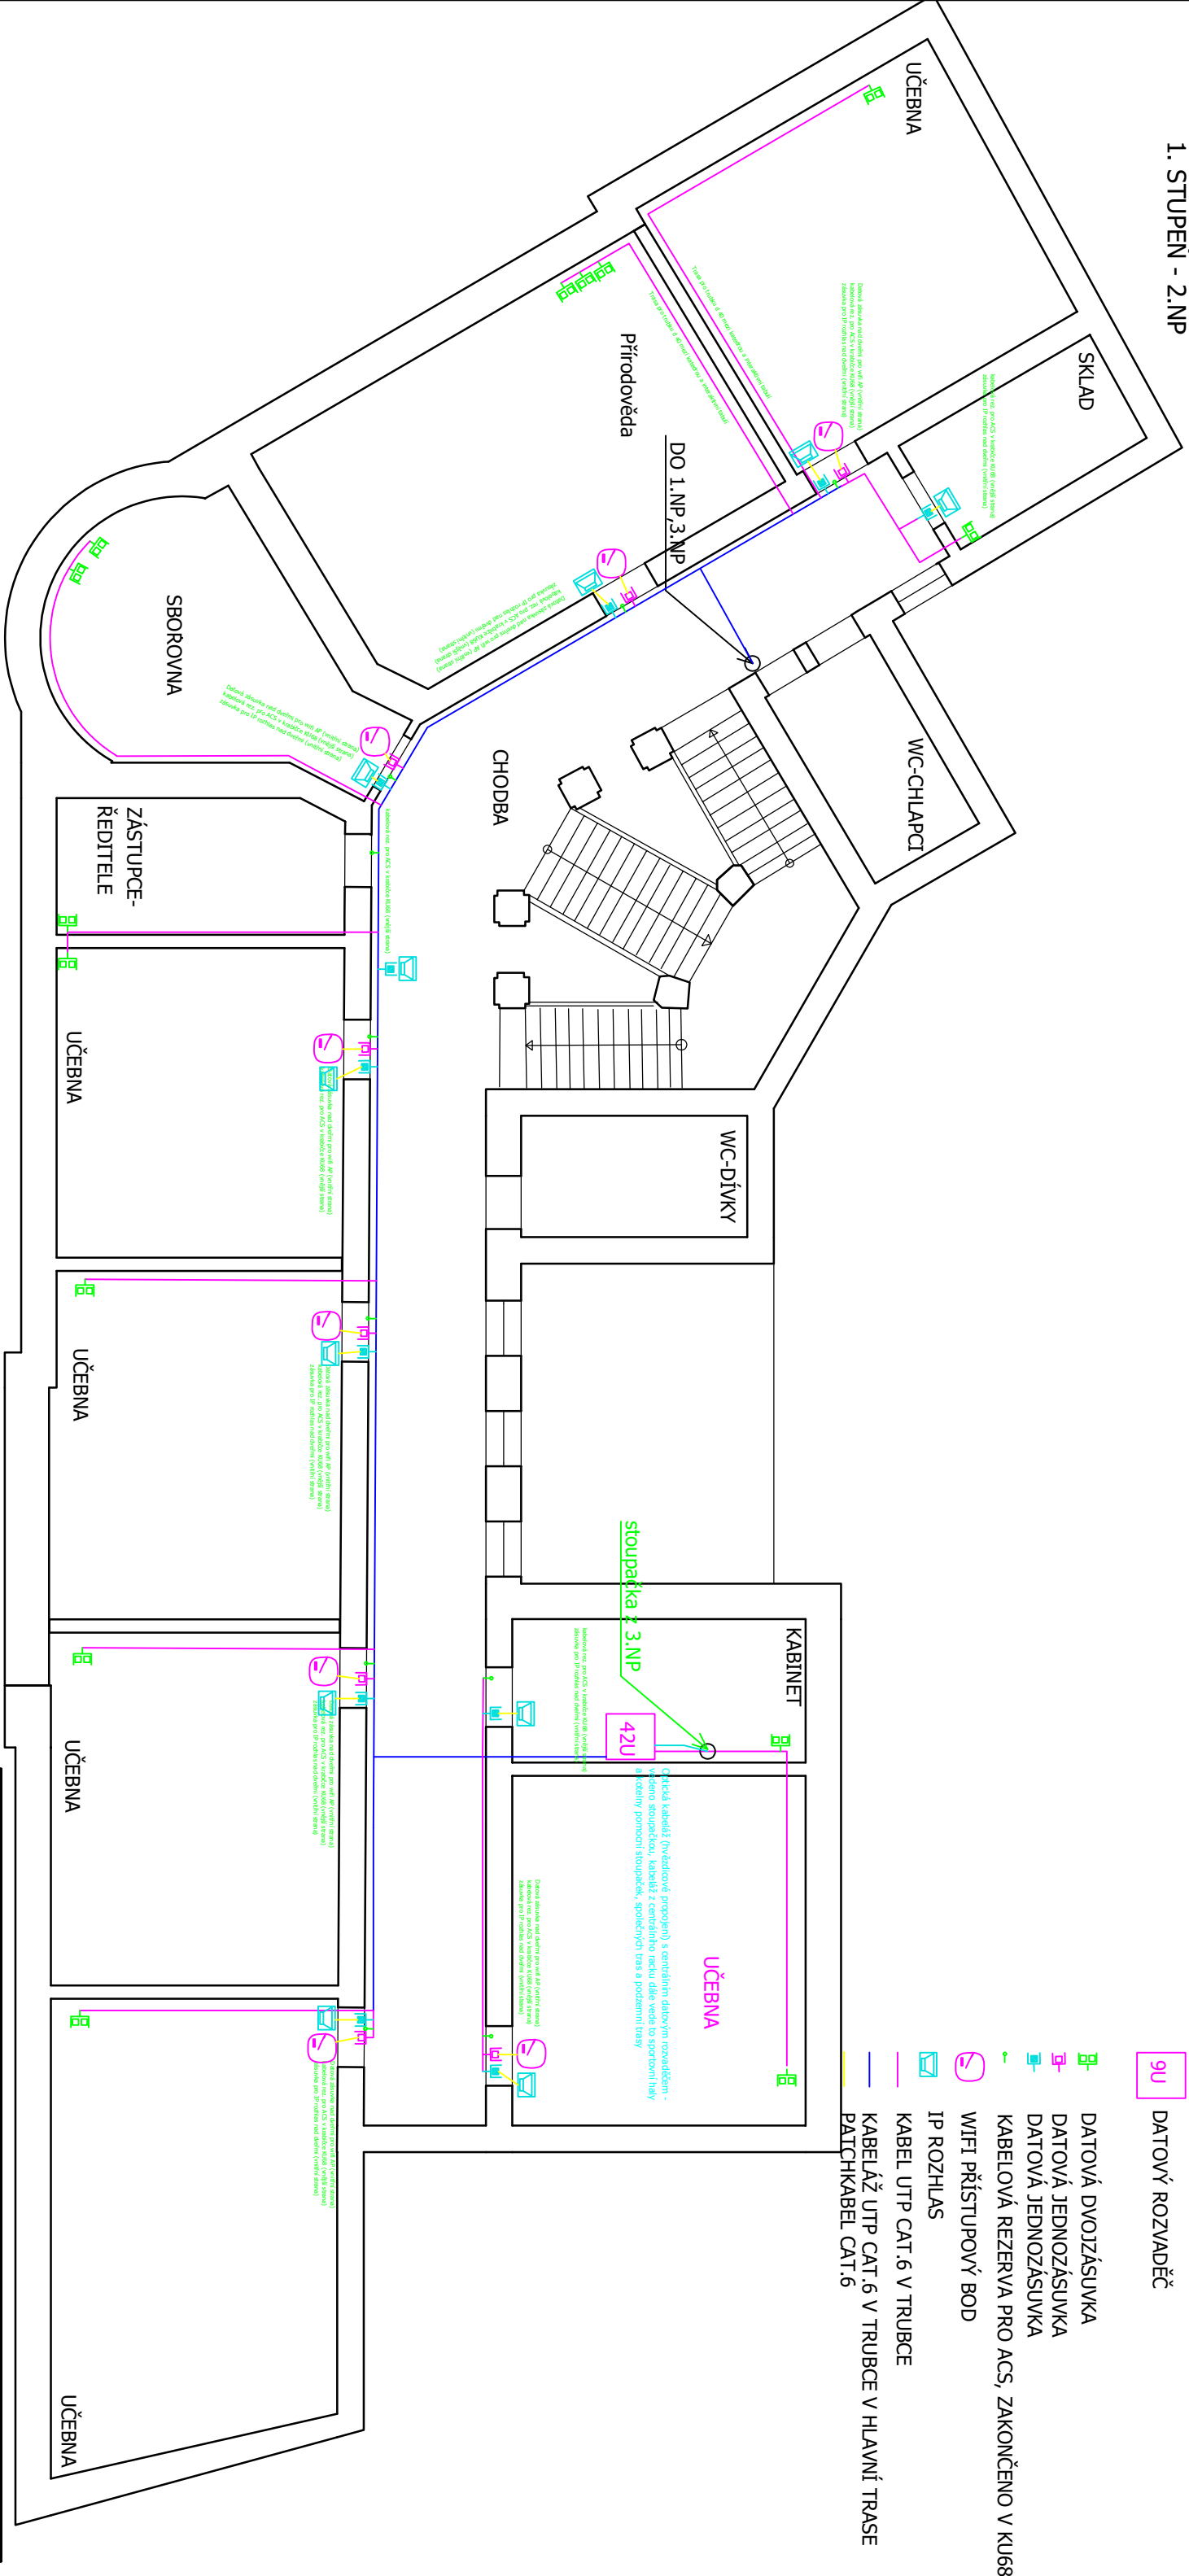

LEGENDA:

90 DATOVÝ ROZVADĚČ

DATOVÁ DVOJZÁSUJKA

5 DATOVÁ JEDNOZÁSUVKA

DATOVÁ JEDNOŽÁŠUVKA

KABELOVÁ REZERVA PRO ACS, ZAKONČENO V KU68

WIFI PŘÍSTUPOVÝ BOD

IP ROZHILAS

KABEL UTP CAT.6 V TRUBCE

— KABELÁŽ UTP CAT.6 V TRUBCE V HLAVNÍ TRASE

PATCHKABEL CAT.6

ZODP. PROJEKTANT	PROJEKTOVAL	
FRYČ	FRYČ	
INVESTOR	ZŠ DOMAŽLICE, KOMENSKÉHO 17, 344 01 DOMAŽLICE	
MÍSTO STAVBY	KAT. ÚZEMÍ DOMAŽLICE - p.č. 499/1, 502/1, 538	
NÁZEV STAVBY	DOMAŽLICE - ZŠ KOMENSKÉHO 17	
OBSAH ČÁSTI		
PŮDORYS I. STUPEŇ 2.NP - DATOVÁ SÍŤ		
	DATUM	02/2017
	STUPEŇ	DPS
	MĚŘÍTKO	1 : 100
	Č. PŘÍLOHY :	6.