








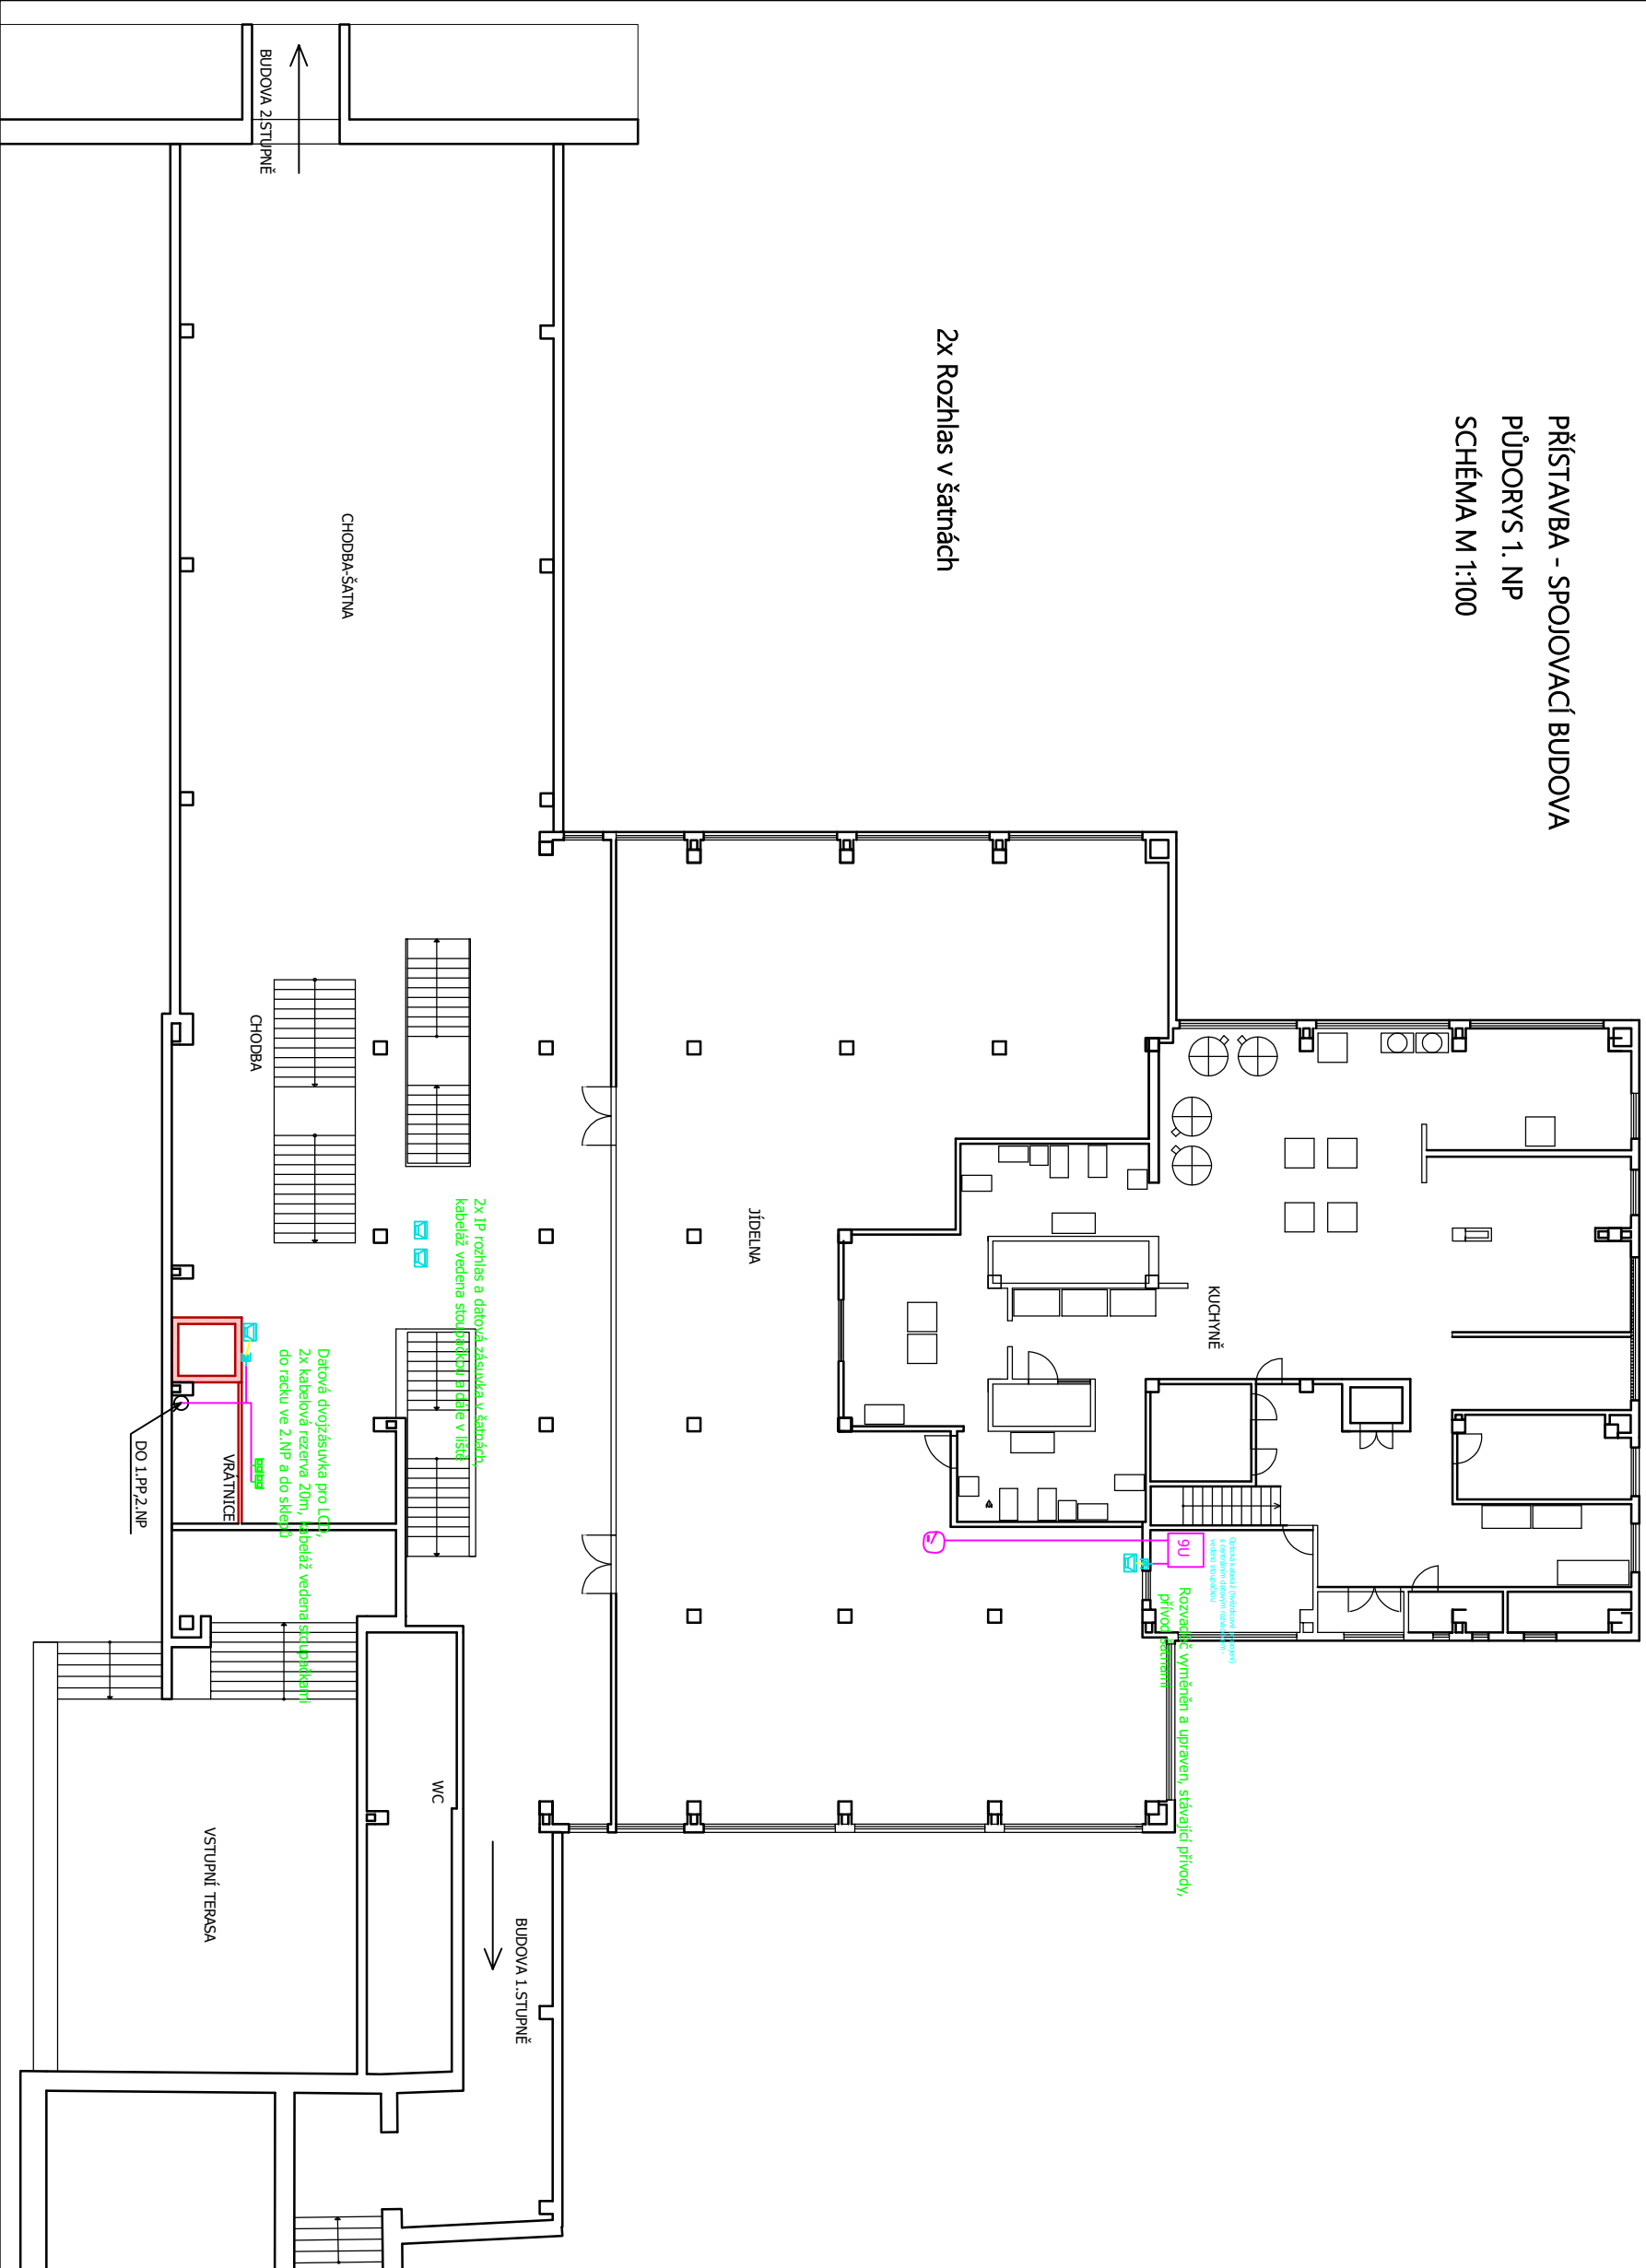


**PŘÍSTAVBA - SPOJOVACÍ BUDOVA
PŮDORYS 1. NP
SCHÉMA M 1:100**



- LEGENDA:**
- 90** DATOVÝ ROZVÁDEČ
-  DATOVÁ DVOJZÁSUKA
 DATOVÁ JEDNOZÁSUKA
 DATOVÁ JEDNOZÁSUKA
 KABELOVÁ REZERVA PRO ACS, ZAKONČENO V KUGEL
 WIFI PŘÍSTUPOVÝ BOD
 IP ROZHLAS
 KABEL UTP CAT.6 V TRUBECE
 KABELAŽ UTP CAT.6 V TRUBECE V HLAVNÍ TRASE
 PÁTKOKABEL CAT.6

ZOB. PROJEKTOVAT	PROJEKTOVAL		
PRVČ	PRVČ		
INVESTOR	ZS DOMAŽICE, KOMENSKÉHO 17, 344 01 DOMAŽICE		
NÁZEV STAVBY	KAT. ÚZEMNÍ DOMAŽICE - p+g 4991, 5021, 538	DATAUM	09.03.20
		STUPEN	DPS
		MĚRÍTKO	1 : 100
OSRAHČENÍ		Č. PRŮBĚHU	3.