
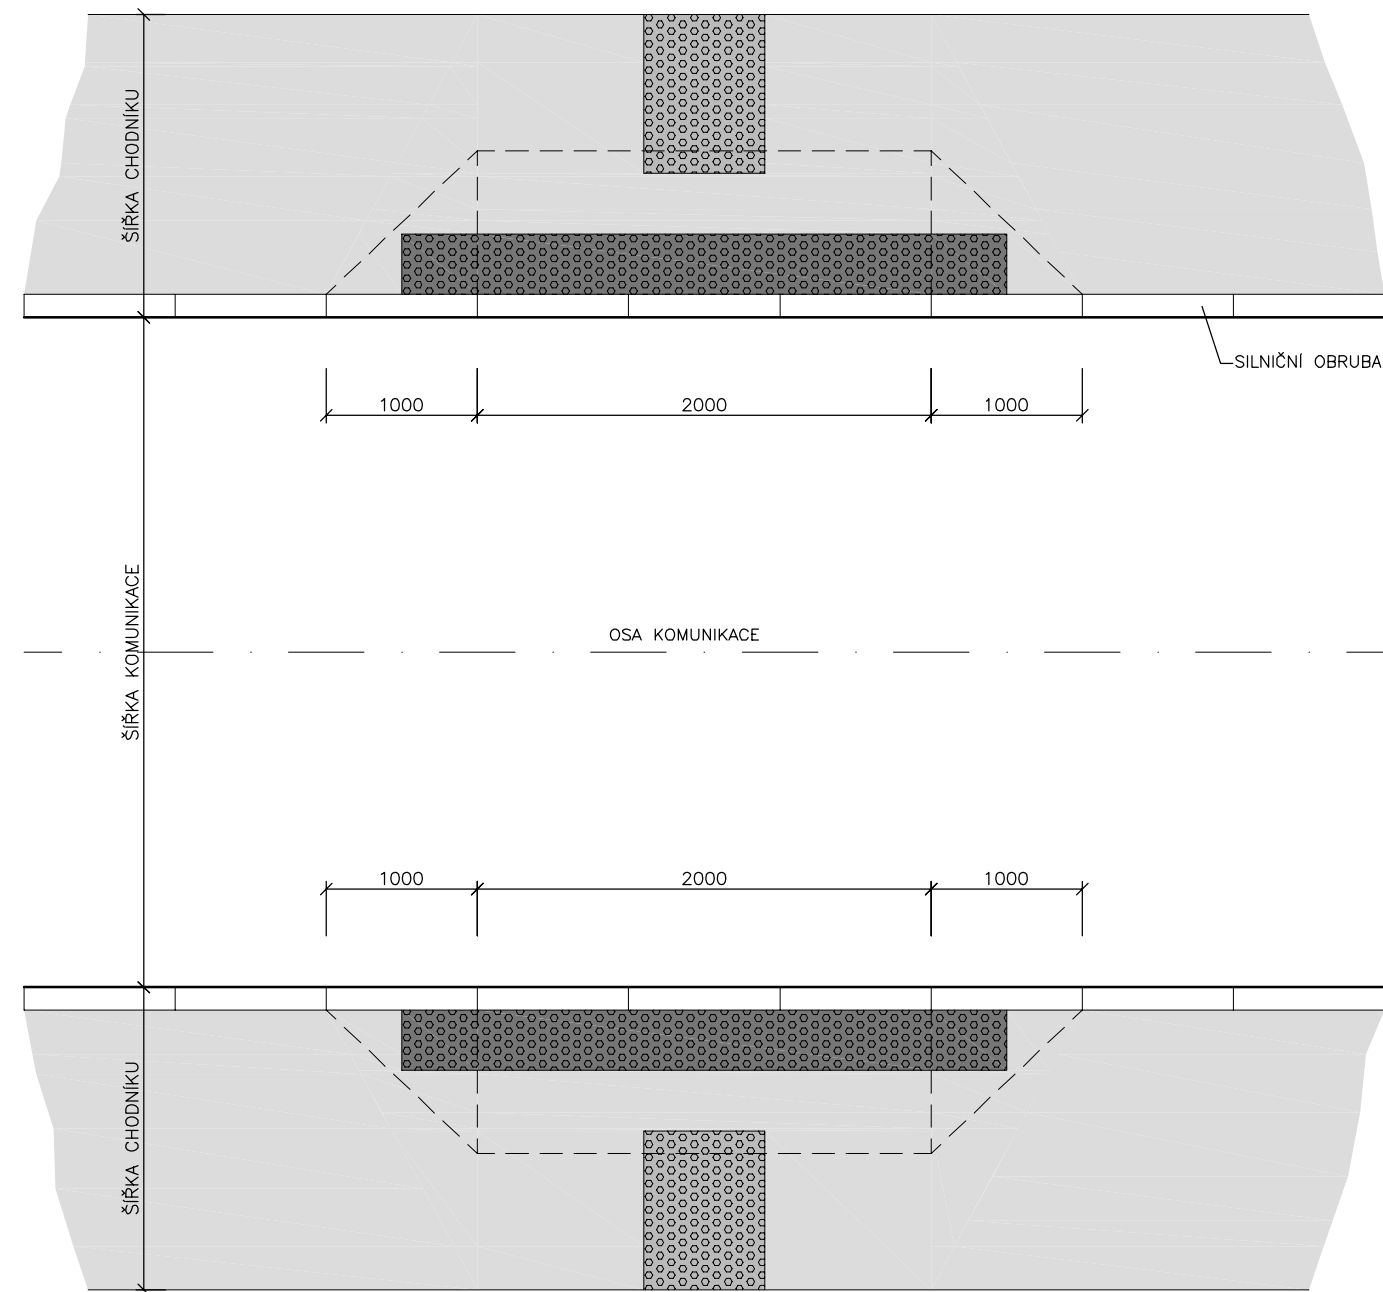
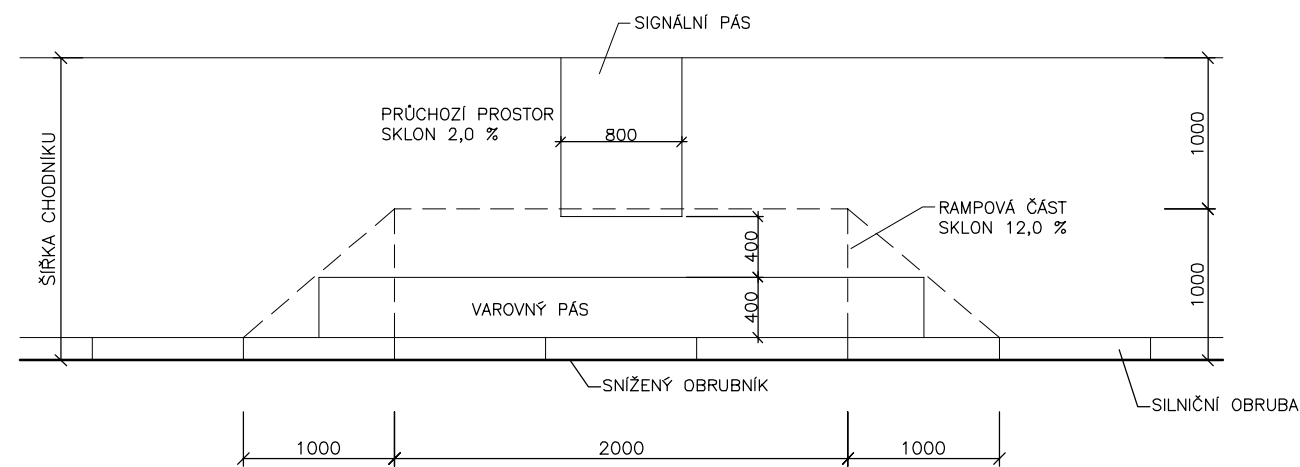


VZOROVÝ VÝKRES – MÍSTO PRO PŘECHÁZENÍ

1 : 50

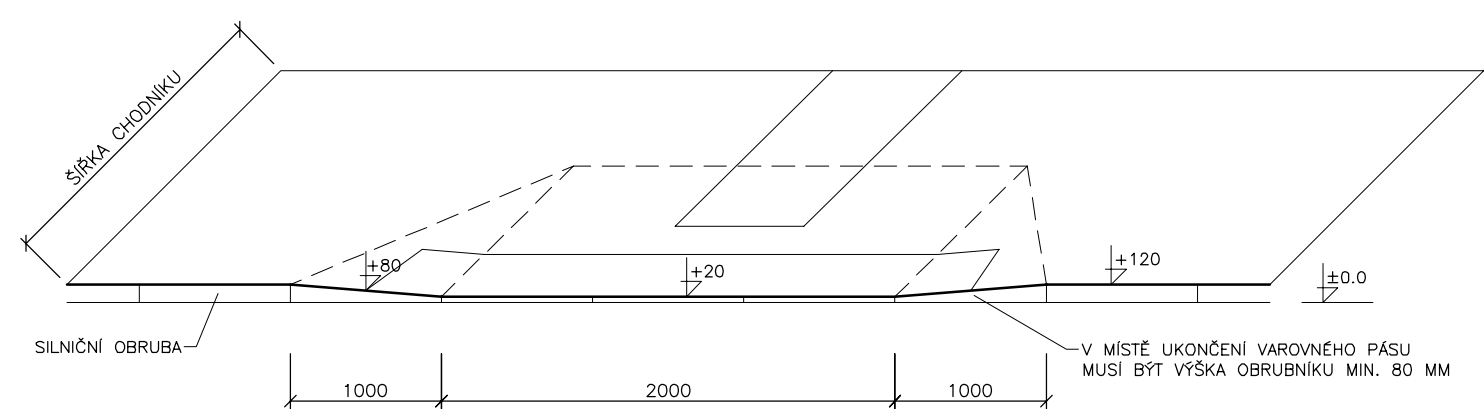

LEGENDA:

- CHODNÍK – BETONOVÁ TVAROVKA
- SIGNÁLNÍ PÁS – DLAŽBA S RELIÉFNÍM POVRCHEM PRO NEVIDOMÉ, š. 800 mm
- VAROVNÝ PÁS – VIZUÁLNĚ KONTRASTNÍ DLAŽBA VŮČI OKOLNÍ PLOŠE S RELIÉFNÍM POVRCHEM PRO NEVIDOMÉ, š. 400 mm

