

LEGENDA TYPŮ ČAR

TERÉN

NIVELETA


KÓTY NIVELETY

KÓTY TERÉNU


SROVNÁVACÍ ROVINA: 31

STANIČENÍ


ŘEZ 1 km 0.00762

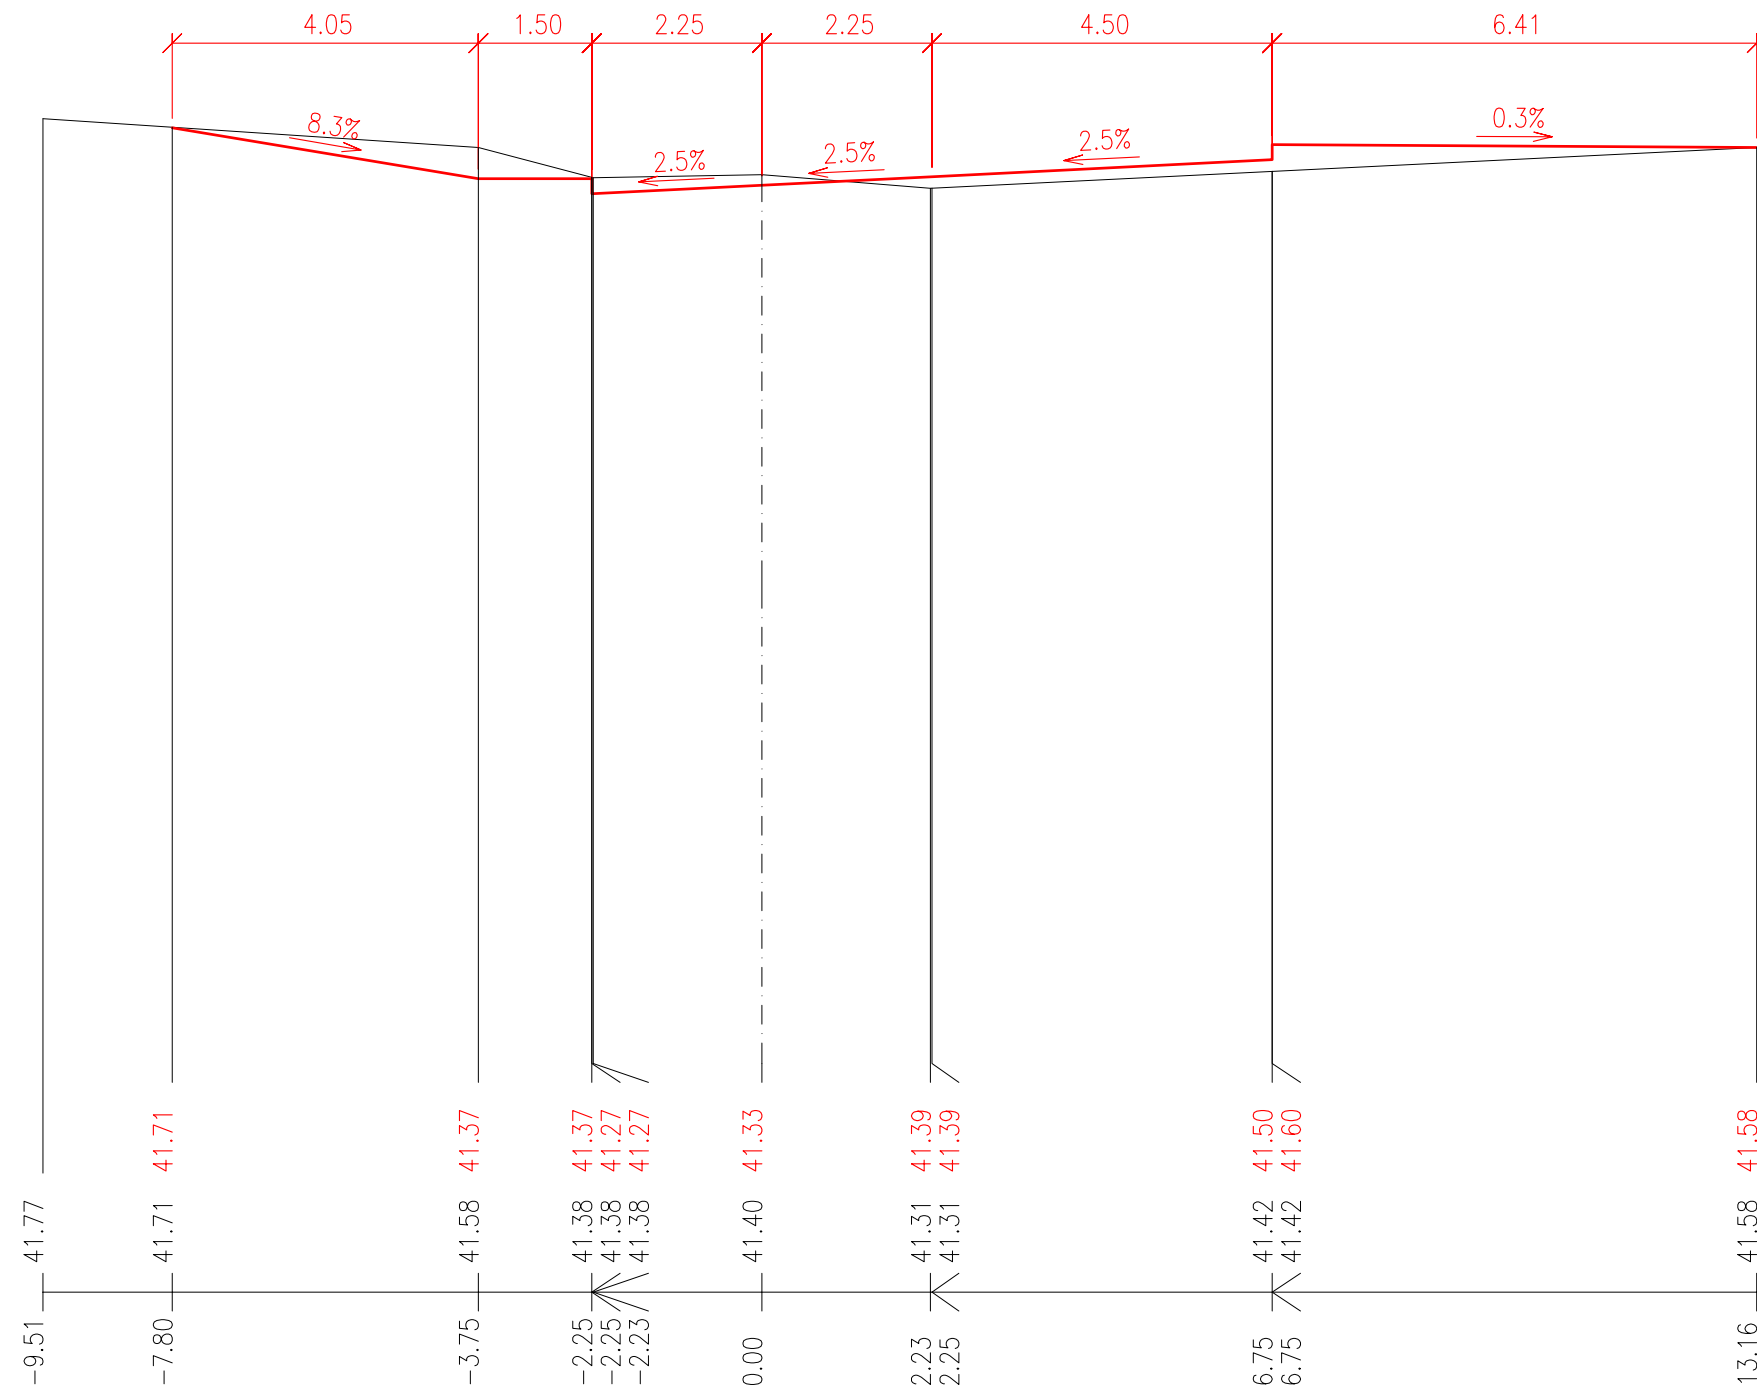

ŘEZ 2 km 0.01834

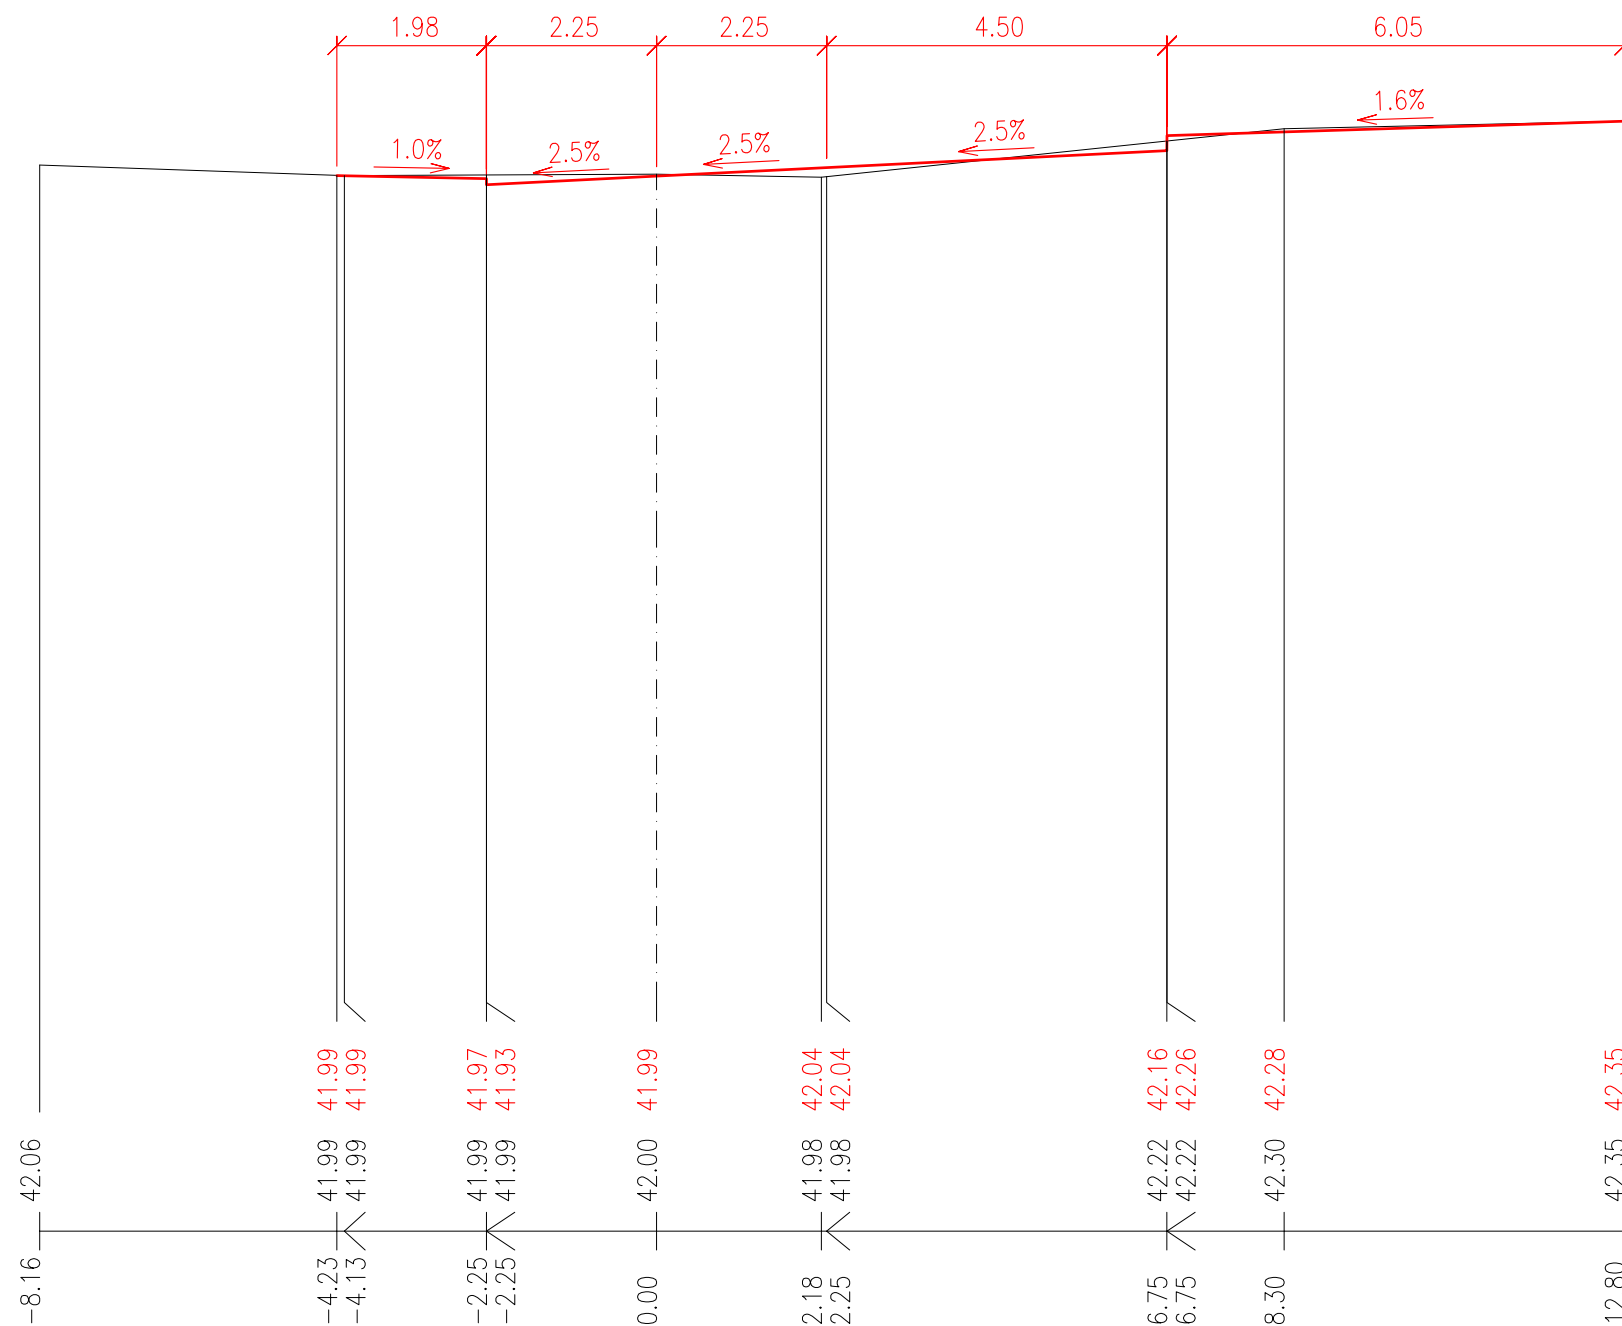

ŘEZ 3 km 0.03341

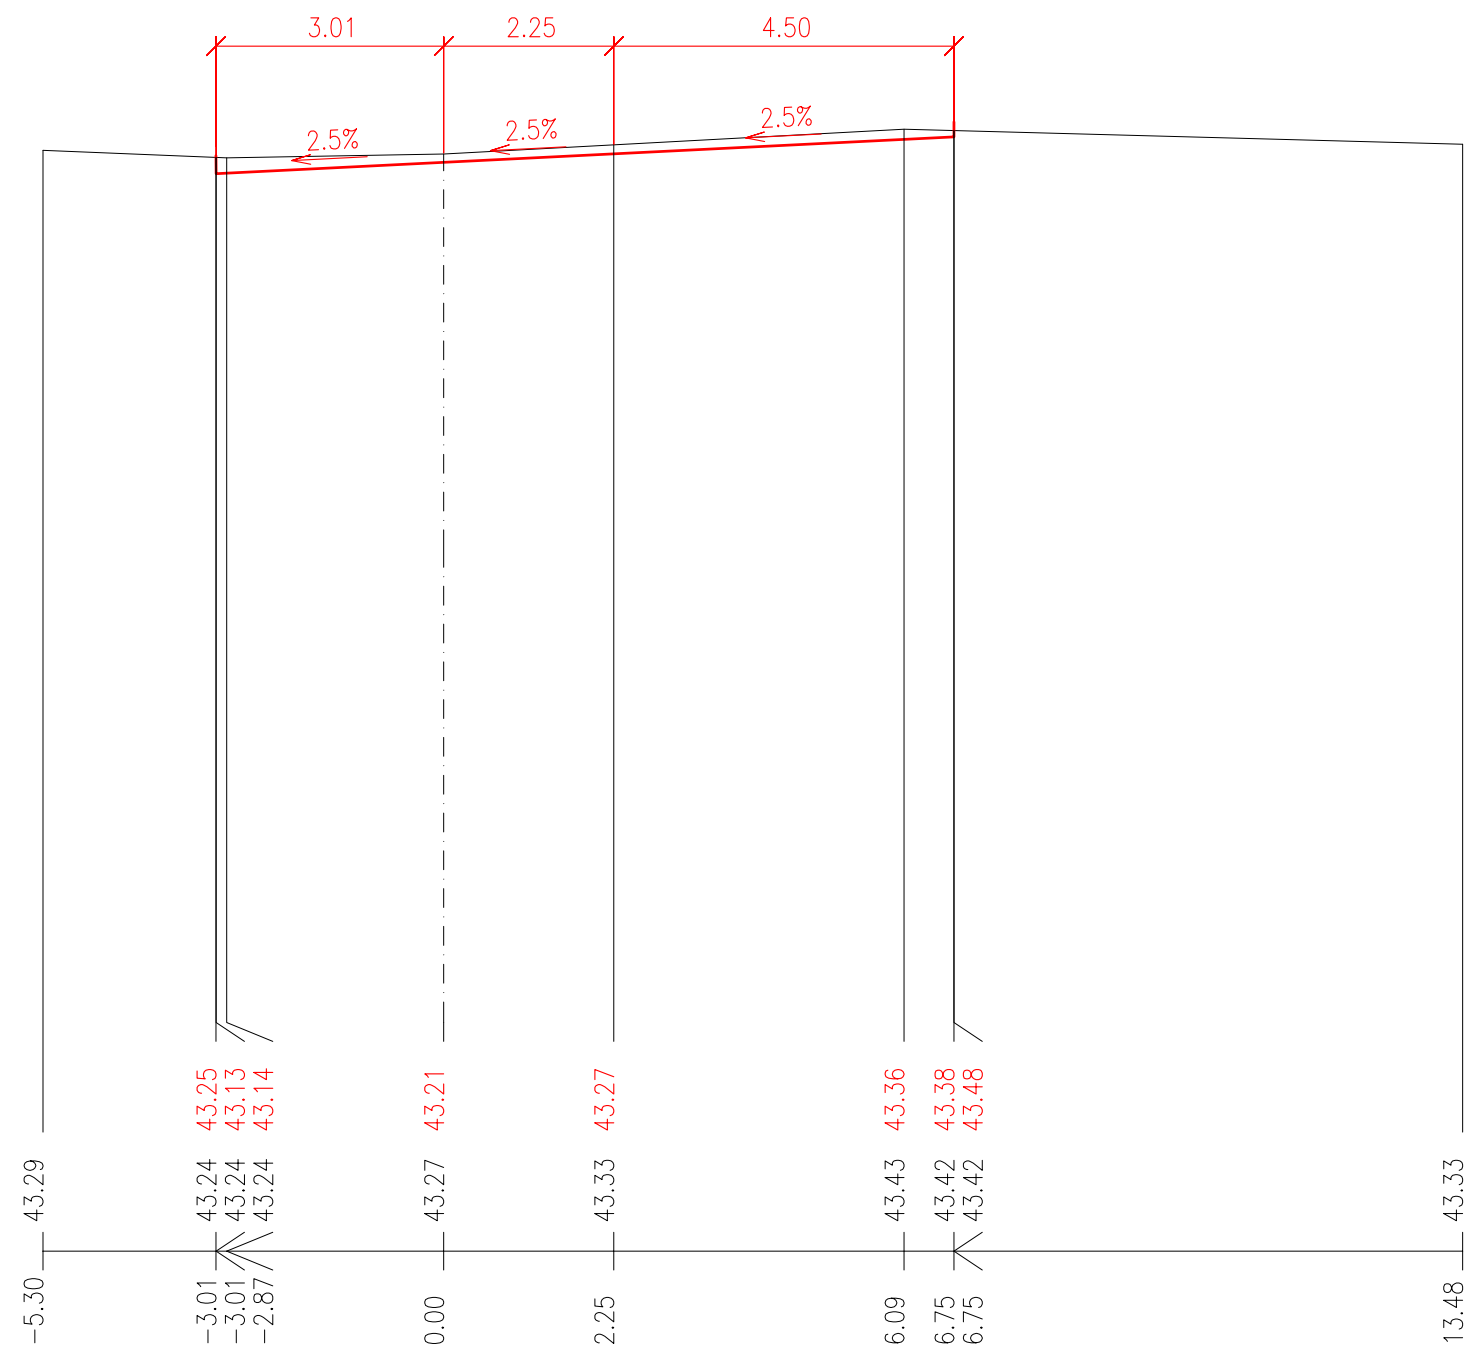

PROJEKČNÍ KANCELÁŘ ROJT
Vodní 27, 344 01 Domažlice
tel. 379 724 945 e-mail: rojt@telecom.cz

VED. PROJEKTANT	ZODP. PROJEKTANT	VYPRACOVAL	KRESLIL		
	Ing. Rojt				
KRAJ	Píseňský	MÍSTO	Domažlice	FORMÁT	5 x A4
OBJEDNATEL	Město Domažlice, náměstí Míru 1, 344 20 Domažlice			DATUM	IV/2022
REKONSTRUKCE ULICE KOSMONAUTŮ V DOMAŽLICÍCH				ÚČEL	DPS
				ČÍSLO ZAKÁZKY	
				MĚŘÍTKO	1 :100
PŘÍČNÉ ŘEZY - VĚTEV "B"				