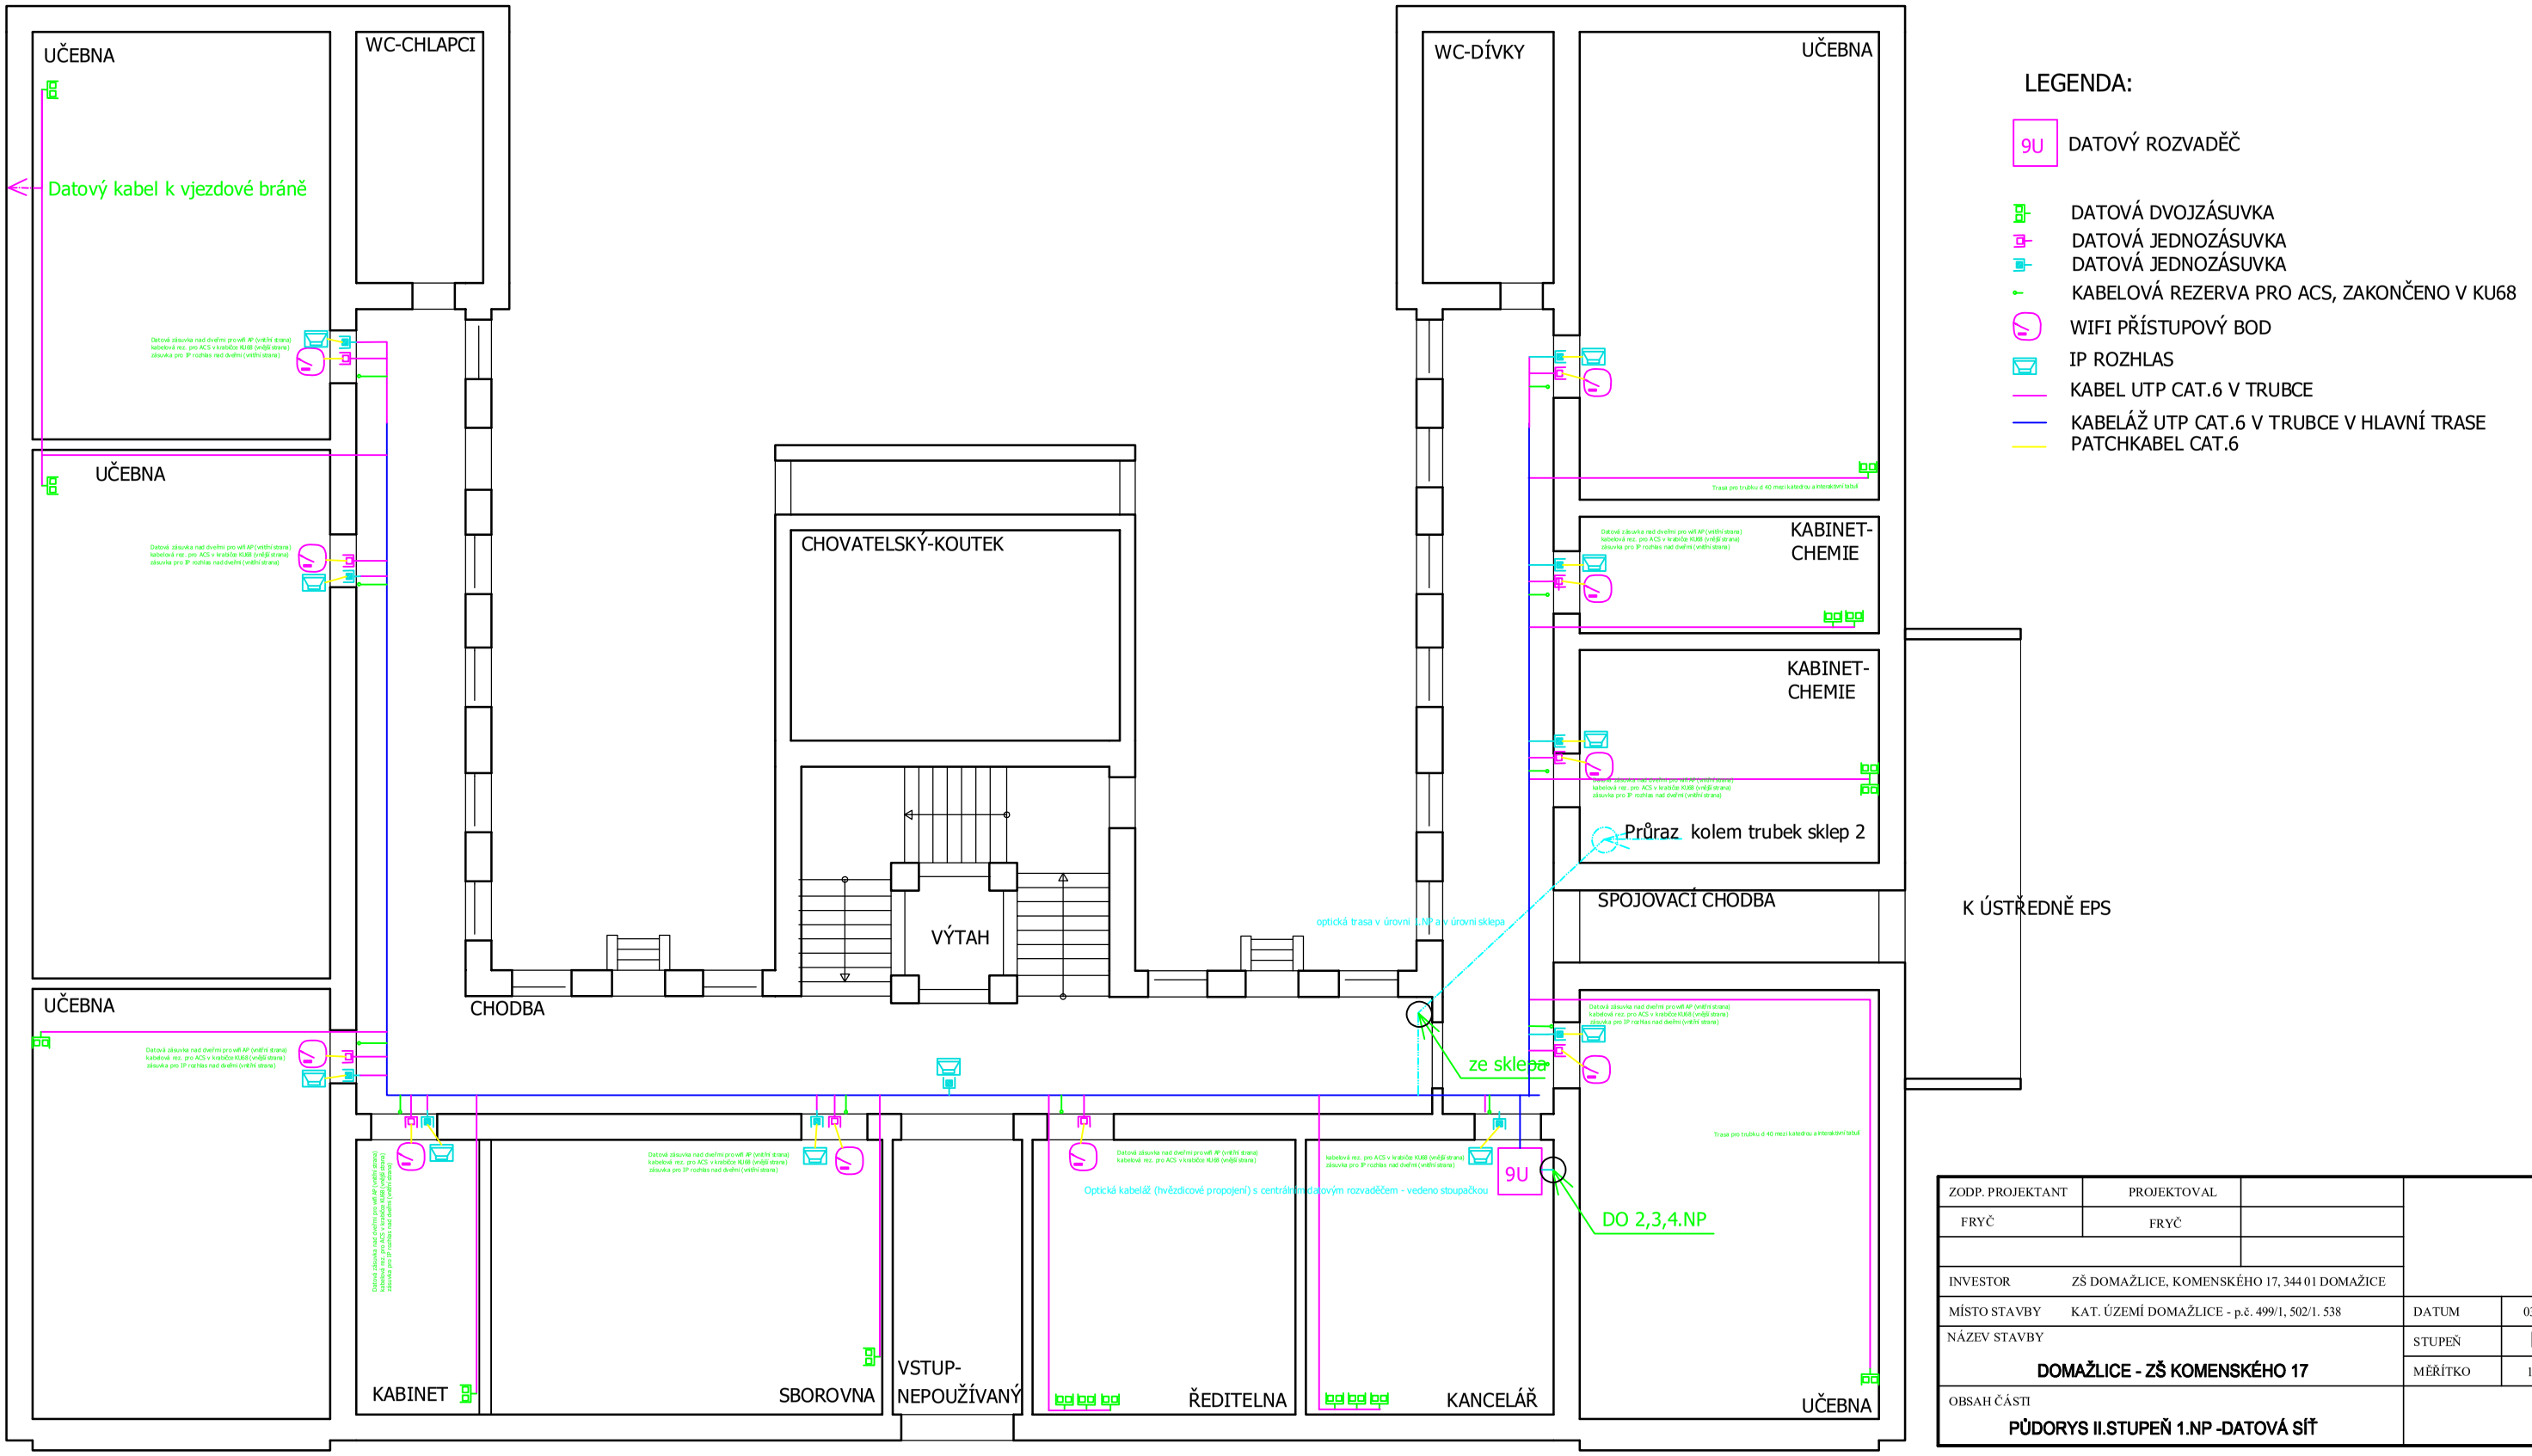


## LEGENDA:

- 9U — DATOVÝ ROZVADĚČ
- DATOVÁ DVOJZÁSUVKA
- DATOVÁ JEDNOZÁSUVKA
- DATOVÁ JEDNOZÁSUVKA
- KABELOVÁ REZERVA PRO ACS, ZAKONČENO V KU68
- WIFI PŘÍSTUPOVÝ BOD
- IP ROZHLAS
- KABEL UTP CAT.6 V TRUBCE
- KABELÁŽ UTP CAT.6 V TRUBCE V HLAVNÍ TRASE
- PATCHKABEL CAT.6

| | | | | |
|---|---|---|---|---|
| ZODP. PROJEKTANT | PROJEKTOVAL | | | |
| FRYČ | FRYČ | | | |
| | | | | |
| INVESTOR | ZŠ DOMAŽLICE, KOMENSKÉHO 17, 344 01 DOMAŽICE | | | |
| MÍSTO STAVBY | KAT. ÚZEMÍ DOMAŽLICE - p.č. 499/1, 502/1. 538 | DATUM | 03/2020 | Č. PARÉ |
| NÁZEV STAVBY | | STUPEŇ | DPS | |
| **DOMAŽLICE - ZŠ KOMENSKÉHO 17** | | MĚŘÍTKO | 1 : 100 | |
| OBSAH ČÁSTI | | | | Č. PŘÍLOHY : |
| **PŮDORYS II.STUPEŇ 1.NP -DATOVÁ SÍŤ** | | | | **8.** |