
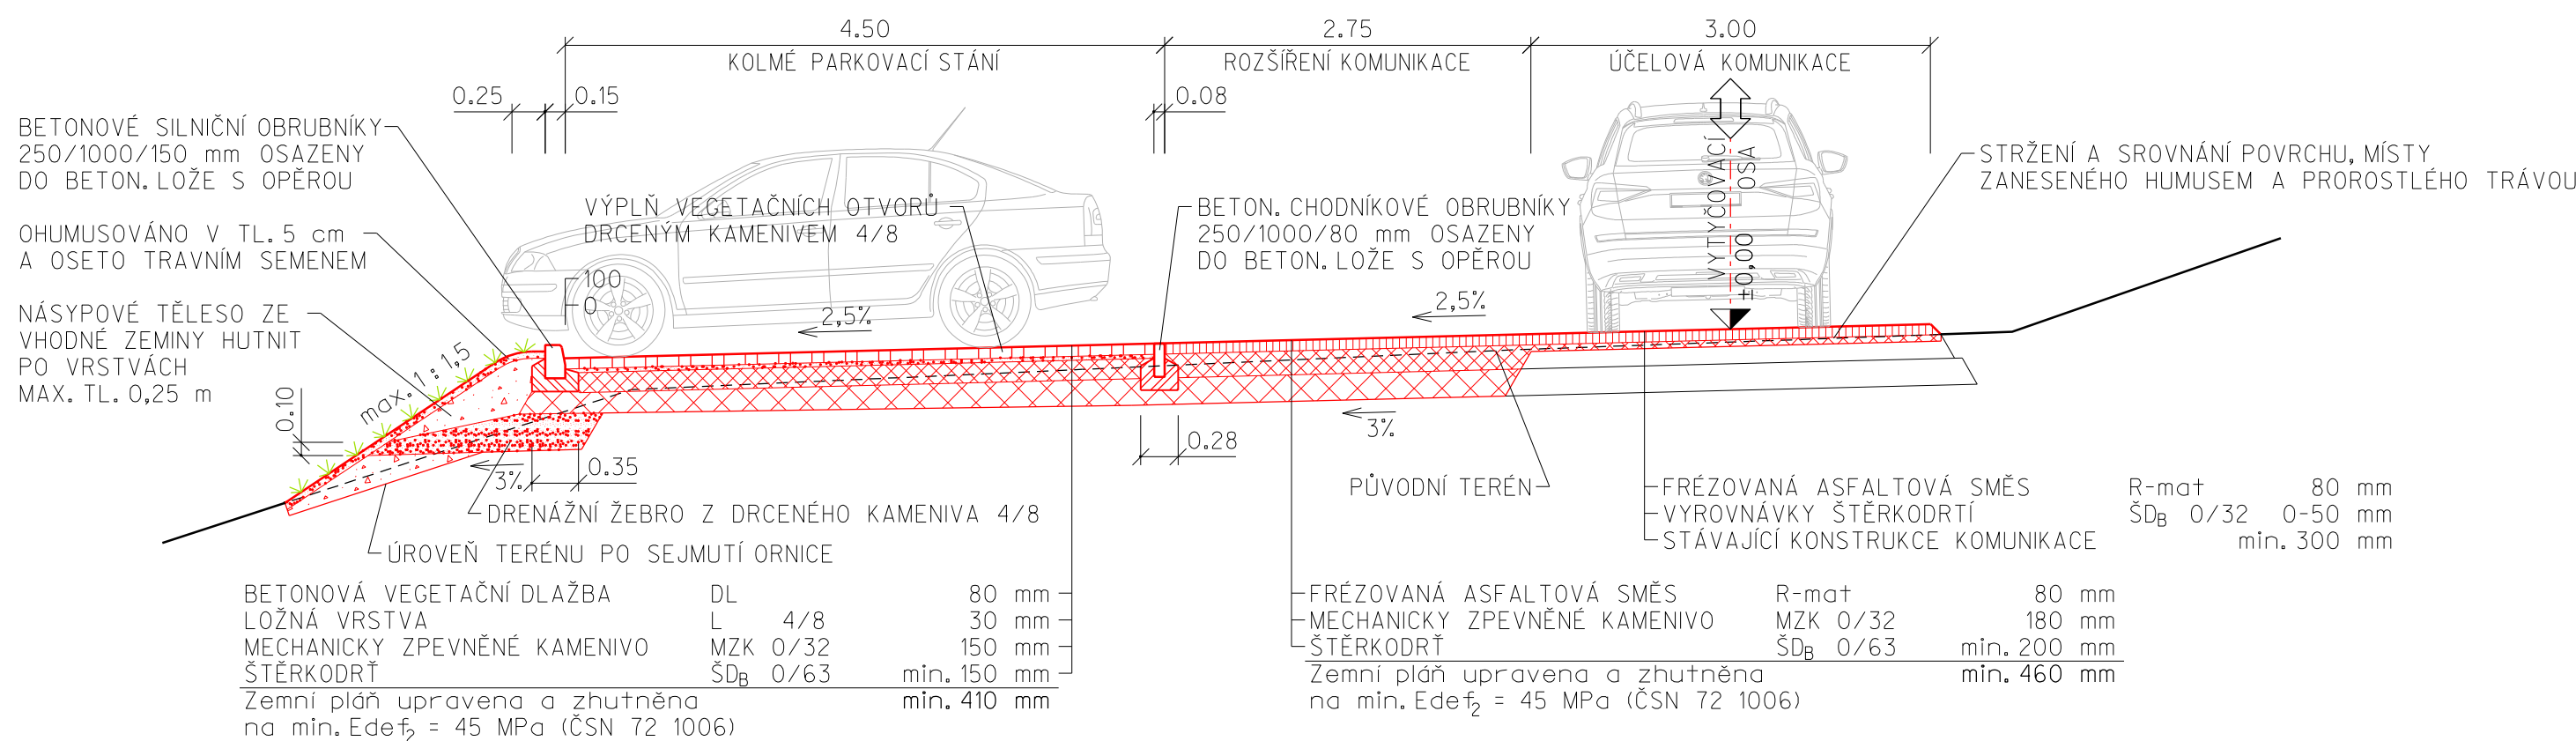
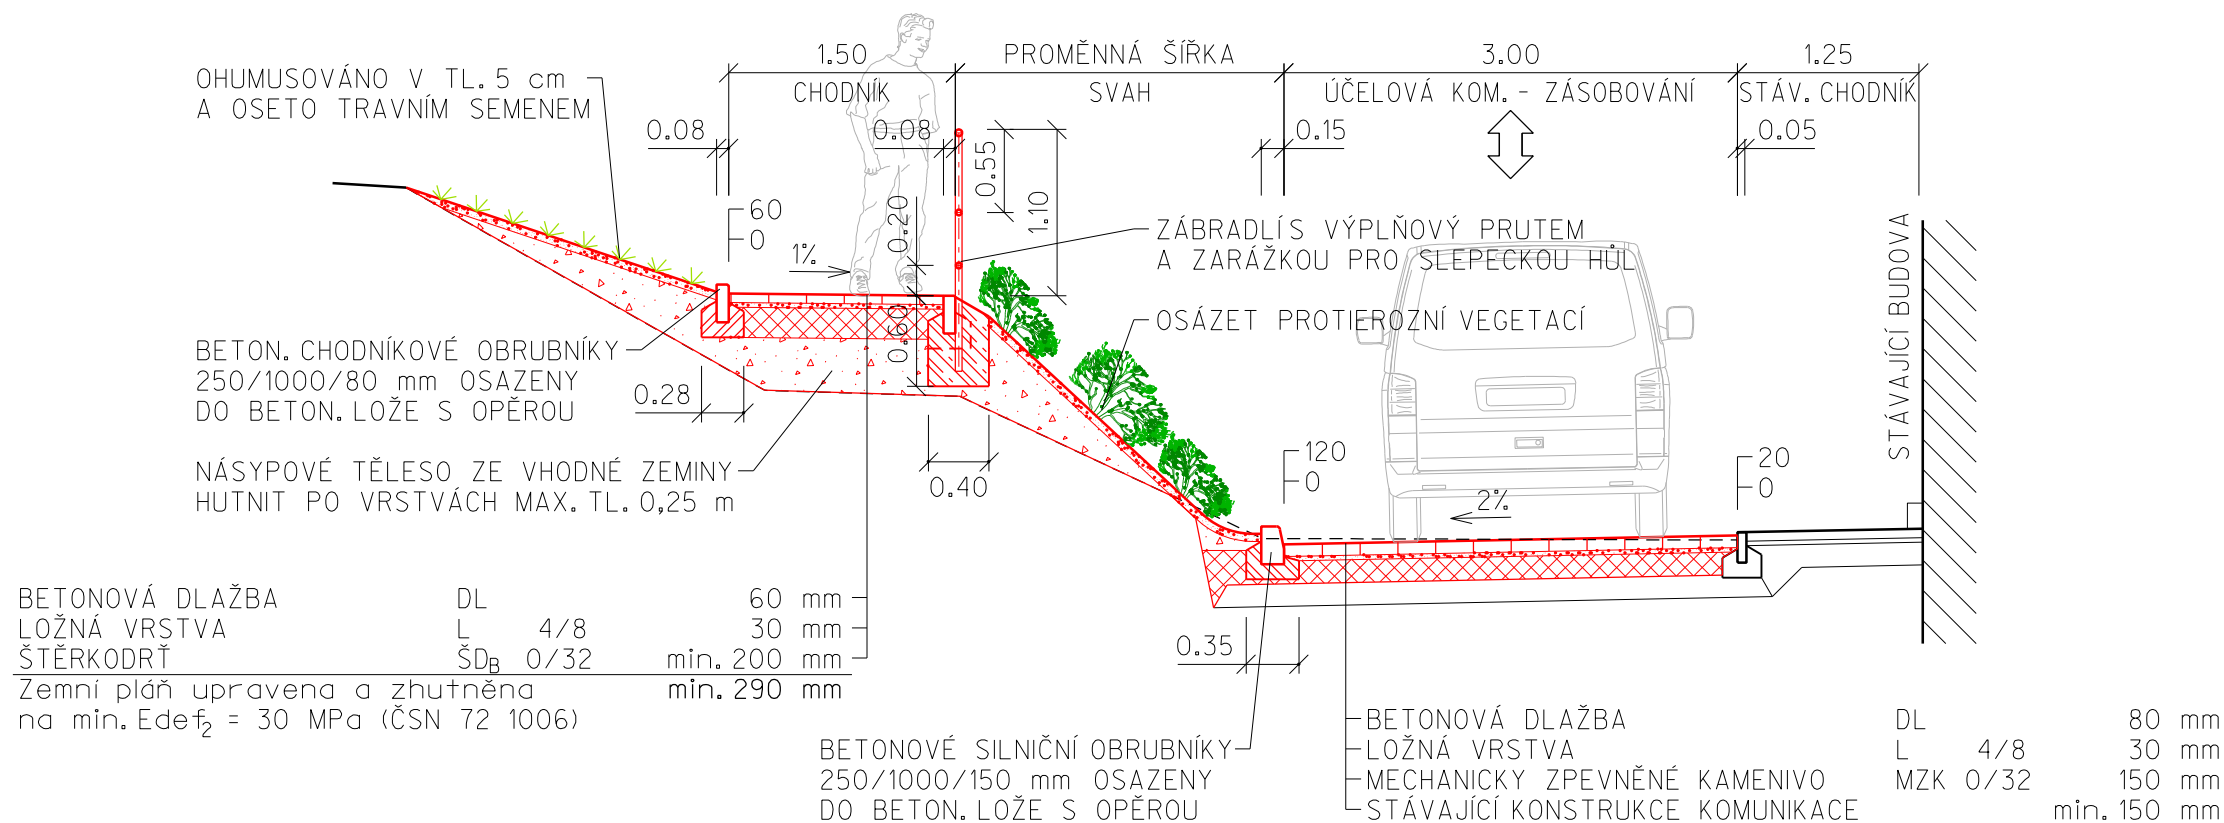
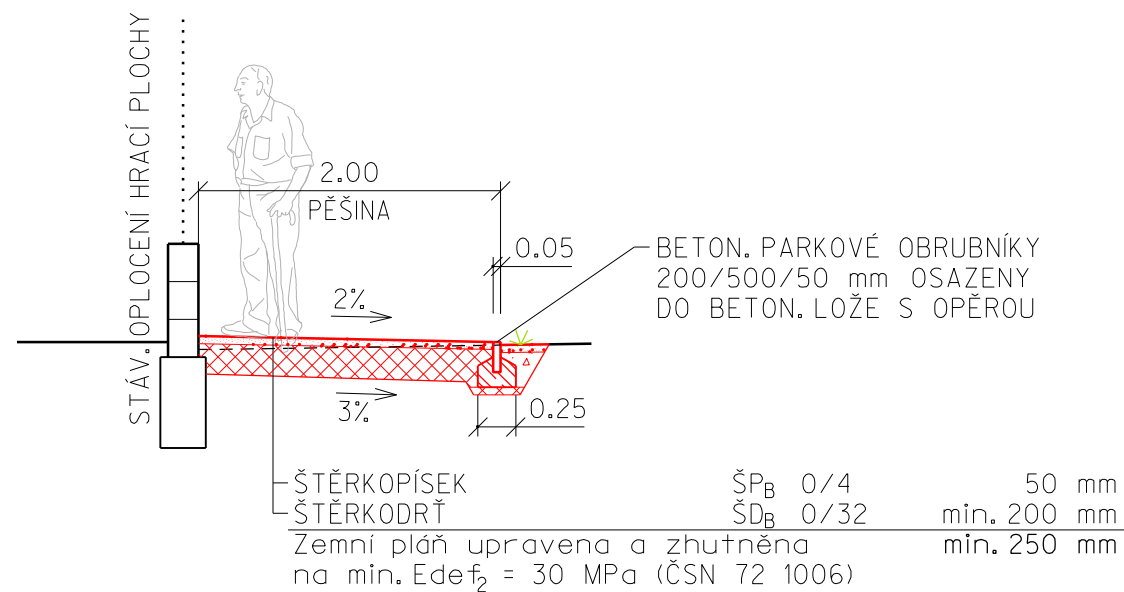
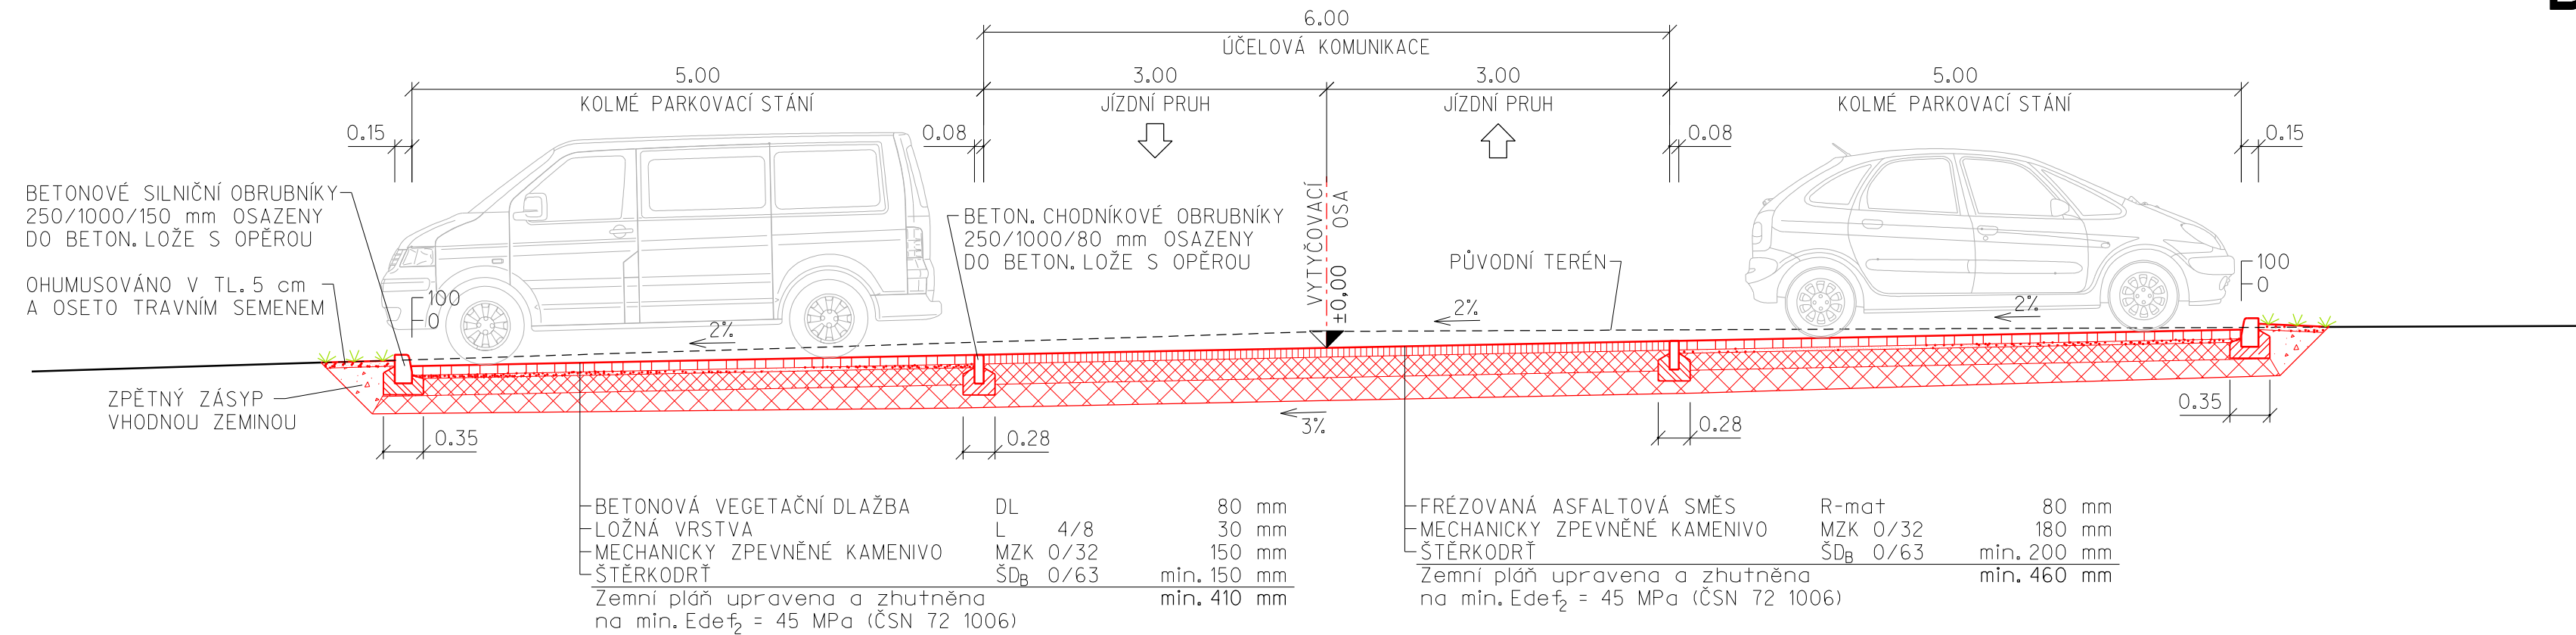


DOMAŽLICE

1 : 50

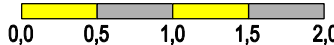

KONSTRUKCE PARKOVACÍHO STÁNÍ PRO INVALIDY:

BETONOVÁ ZÁMKOVÁ DLAŽBA	DL	80 mm
LOŽNÁ VRSTVA	L	4/8
MECHANICKY ZPEVNĚNÉ KAMENIVO	MZK	0/32
ŠTĚRKODRŤ	ŠD <sub>B</sub>	0/63
Zemní pláň upravena a zhuťněna na min. Edef <sub>2</sub> = 45 MPa (ČSN 72 1006)		

VYPRACOVAL Ing. Michal Ptáčník	ODPOVĚDNÝ PROJEKTANT Ing. Michal Ptáčník	<b>PTÁČNÍK s.r.o.</b> dopravní stavby
INVESTOR: Město Domažlice, nám. Miru 1, 34420 Domažlice	KRAJ: Plzeňský	Cihlářská 552 34401 Domažlice
AKCE: <b>DOMAŽLICE</b> Parkoviště a zpevněné plochy u baseballového hřiště	SÚ: Domažlice	ZAKÁZKOVÉ Č.: 31/2019 FORMÁT: A2 MĚŘÍTKO: 1:50 DATUM: srpen 2019 STUPEŇ: DSP
OBSAH: <b>Vzorové příčné řezy</b>		PŘÍLOHA: <b>D.100.3</b>