


ELEKTROINSTALACE

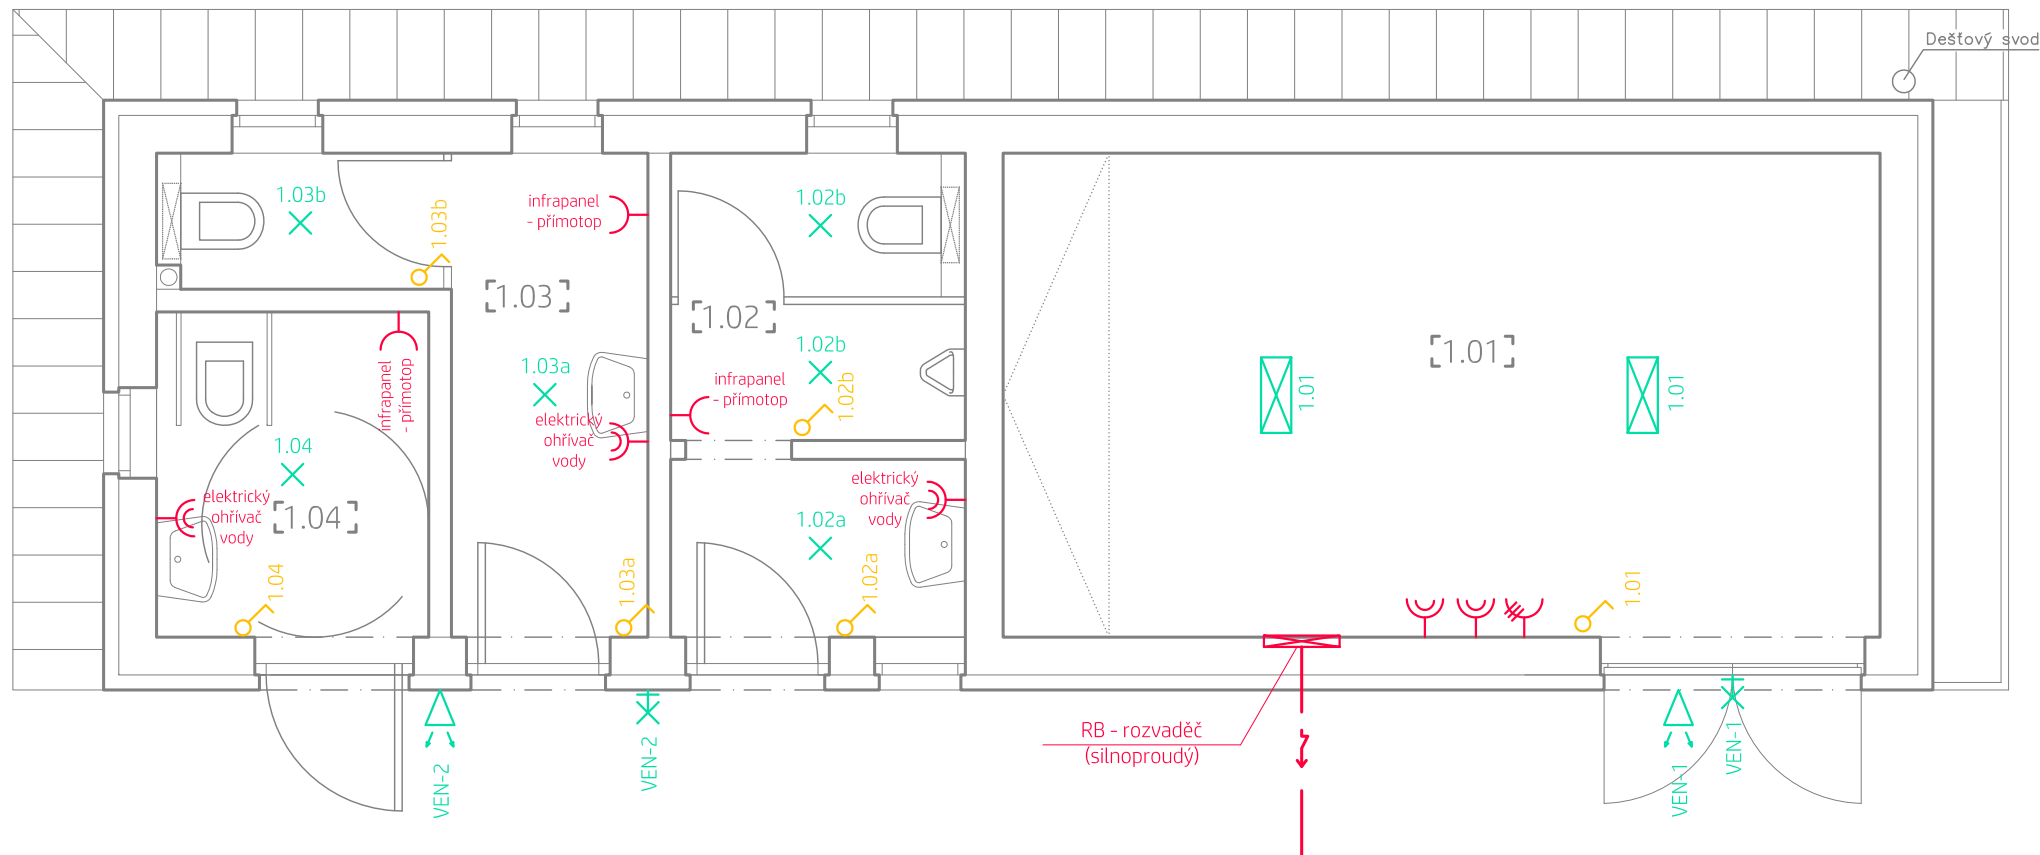

LEGENDA PROSTOR

Č.M.	POPIS MÍSTNOSTI	PLOCHA	PODLAHA	POZN.
1.01	SKLAD HERNÍHO VYBAVENÍ	18,56	PRYSKYŘICE	
1.02	WC DIVÁCI - MUŽI	6,08	KERAMICKÁ DLAŽBA	
1.03	WC DIVÁCI - ŽENY	5,92	KERAMICKÁ DLAŽBA	
1.04	WC - ZTP	3,87	KERAMICKÁ DLAŽBA	




















POZNÁMKA:


VÝŠKA VYPÍNAČŮ cca 1,2 m NAD PODLAHOU
VÝŠKA ZÁSUVKY 0,3 m NAD PODLAHOU, VE SKLADU HERNÍHO MATERIÁLU 1,2m

PŘESNÁ POLOHA ZÁSUVK A VYPÍNAČŮ BUDE UPŘESNĚNA PŘED REALIZACÍ STAVBY

EL. INSTALACE SE PROVEDE KABELY TYPU CYKY, KABELY SE ULOŽÍ POD OMÍTKU.


OCHRANA PŘED NEB. DOTYKEM SE PROVEDE DLE ČSN 33 2000-4-41
SAMOČ. ODPOJENÍ OD ZDROJE.

	ZÁŘIVKOVÉ SVÍTIDLO
	BODOVÉ SVÍTIDLO V PODHLEDU / kabel CYKY-J 3x1,5
	VÝVOD SVÍTIDLA NÁSTĚNNÉHO / kabel CYKY-J 3x1,5
	VÝVOD PRO OSVĚTLENÍ OBECNÝ / kabel CYKY-J 3x1,5
	VÝVOD JEDNOFÁZOVÝ / TŘÍFÁZOVÝ OBECNÝ
	ZÁSUVKA JEDNONÁSOBNÁ 230V / IP44 / 400V / CYKY-J 3x2,5/5x2,5
	ZÁSUVKA DVOJNÁSOBNÁ 230V / IP44 / CYKY-J 3x2,5
	SPÍNAČ OSVĚTLENÍ - ŘAZENÍ ČÍSLO 1 - JEDNOPÓLOVÝ VYPÍNAČ
	SPÍNAČ OSVĚTLENÍ - ŘAZENÍ ČÍSLO 5 - SÉRIOVÝ PŘEPÍNAČ
	SPÍNAČ OSVĚTLENÍ - ŘAZENÍ ČÍSLO 6 - STŘÍDAVÝ PŘEPÍNAČ
	SPÍNAČ OSVĚTLENÍ - ŘAZENÍ ČÍSLO 5B - DVOJITÝ STŘÍDAVÝ PŘEPÍNAČ
	SPÍNAČ OSVĚTLENÍ - ŘAZENÍ ČÍSLO 7 - KŘÍŽOVÝ PŘEPÍNAČ
	TLAČÍTKO DVOJITĚ ŽALUZIOVÉ / UTP CAT7 4x2x0,5
	TLAČÍTKO SEKČNÍ GARÁŽOVÁ VRATA
	SIGNALIZACE OPTICKO - AKUSTICKÁ EZS / kabel EZS 6x0,5
	HLÁSIČ EPS OPTICKO-KOUŘOVÝ / kabel EZS 6x0,5
	POHYBOVÉ (PIR) ČIDLO, MAGNETICKÝ KONTAKT / kabel EZS 6x0,5 / 4x0,5
	ZÁSUVKA TV+R+SAT
	DATOVÁ DVOJZÁSUVKA /2xFTP 4x2x0,5
	WIFI ROUTER, AP BOD /FTP 4x2x0,5

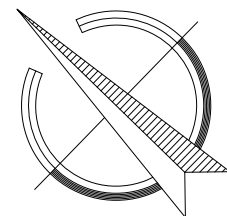

AUTOR / PROJEKTANT :		ODPOVĚDNÝ PROJEKTANT :	VYPRACOVAL :
Ing. Jan Čepický	Ing. Eliška Chrástanská Ing. Radek Hřebec	Ing. Eliška Chrástanská Ing. Radek Hřebec	
MÍSTO STAVBY : č.p. 2926/80, 2864/1, 2926/66; k.ú. Domažlice [630853], obec: Domažlice			
INVESTOR : Město Domažlice, náměstí Míru 1, Město, 34401 Domažlice			
AKCE :		ZAK. ČÍSLO :	
BASEBALLOVÉ HŘIŠTĚ SO 04 - SOCIÁLNÍ ZÁZEMÍ DIVÁCI + SKLAD HERNÍHO VYBAVENÍ		STUPEŇ :	DDPS
		FORMAT :	A3
		DATUM :	08/2019
		MĚŘÍTKO :	1 : 50
OBSAH :		ČÍSLO PŘÍLOHY :	ČÍSLO PARÉ :
ELEKTROINSTALACE 1.NP		2	

KANALIZACE

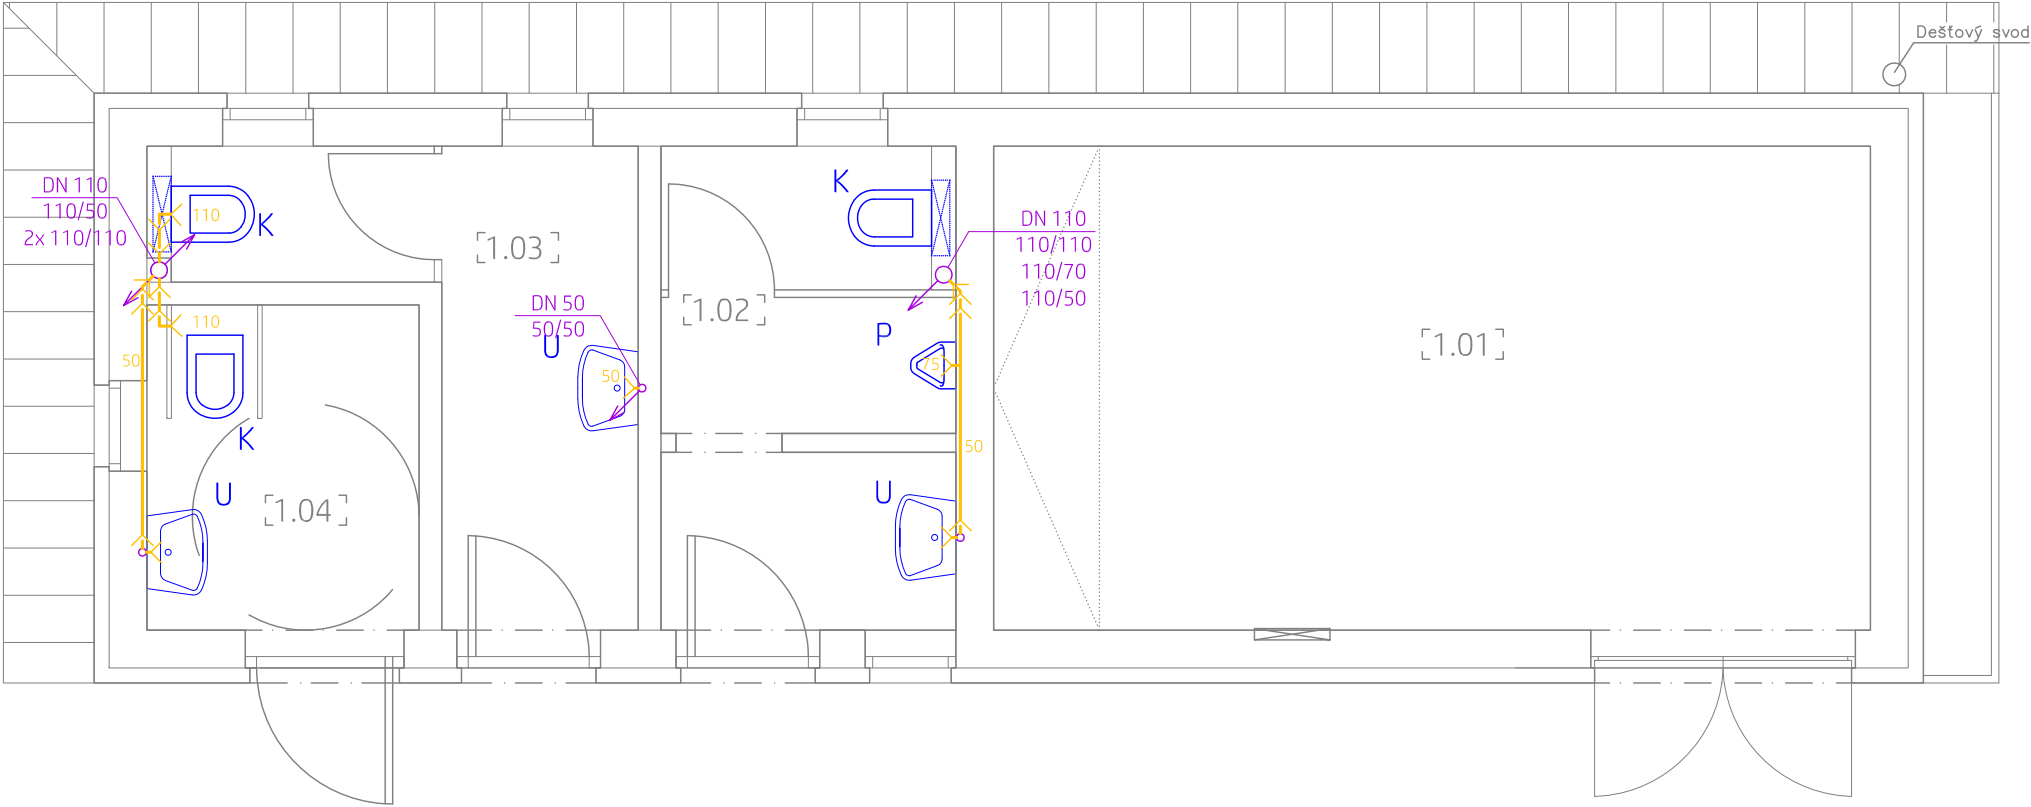

LEGENDA PROSTOR


Č.M.	POPIS MÍSTNOSTI	PLOCHA	PODLAHA	POZN.
1.01	SKLAD HERNÍHO VYBAVENÍ	18,56	PRYSKYŘICE	
1.02	WC DIVÁCI - MUŽI	6,08	KERAMICKÁ DLAŽBA	
1.03	WC DIVÁCI - ŽENY	5,92	KERAMICKÁ DLAŽBA	
1.04	WC - ZTP	3,87	KERAMICKÁ DLAŽBA	

- Splašková kanalizace - svodné potrubí
min. spád svodné potrubí - do DN 150 - 2%, DN 200 - 1%
- Splašková kanalizace - odpadní potrubí
- Splašková kanalizace - přípojevací potrubí
min. sklon přípojevacího potrubí 3%

POZNÁMKY:


ODPADNÍ A PŘIPOJOVACÍ POTRUBÍ JE NAVRŽENO Z TRUB PP + MINERÁLNÍ PLNIVO (HT systém)

SVODNÉ POTRUBÍ KANALIZACE JE NAVRŽENO Z TRUB PVC (KG systém)

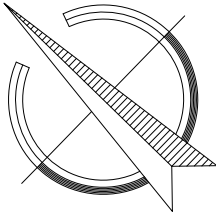

±0,000 = 459,70


AUTOR / PROJEKTANT :		ODPOVĚDNÝ PROJEKTANT :		VYPRACOVAL :		
Ing. Jan Čepický		Ing. Eliška Chrástanská Ing. Radek Hřebec		Ing. Eliška Chrástanská Ing. Radek Hřebec		
MÍSTO STAVBY : č.p. 2926/80, 2864/1, 2926/66; k.ú. Domažlice [630853], obec: Domažlice						
INVESTOR : Město Domažlice, náměstí Míru 1, Město, 34401 Domažlice						
AKCE : BASEBALLOVÉ HŘIŠTĚ SO 04 - SOCIÁLNÍ ZÁZEMÍ DIVÁCI + SKLAD HERNÍHO VYBAVENÍ				ZAK. ČÍSLO :		
				STUPEŇ :		DDPS
				FORMÁT :		A3
				DATUM :		08/2019
OBSAH : KANALIZACE 1.NP				MĚŘITKO :		1 : 50
				ČÍSLO PŘÍLOHY :		ČÍSLO PARÉ : 5

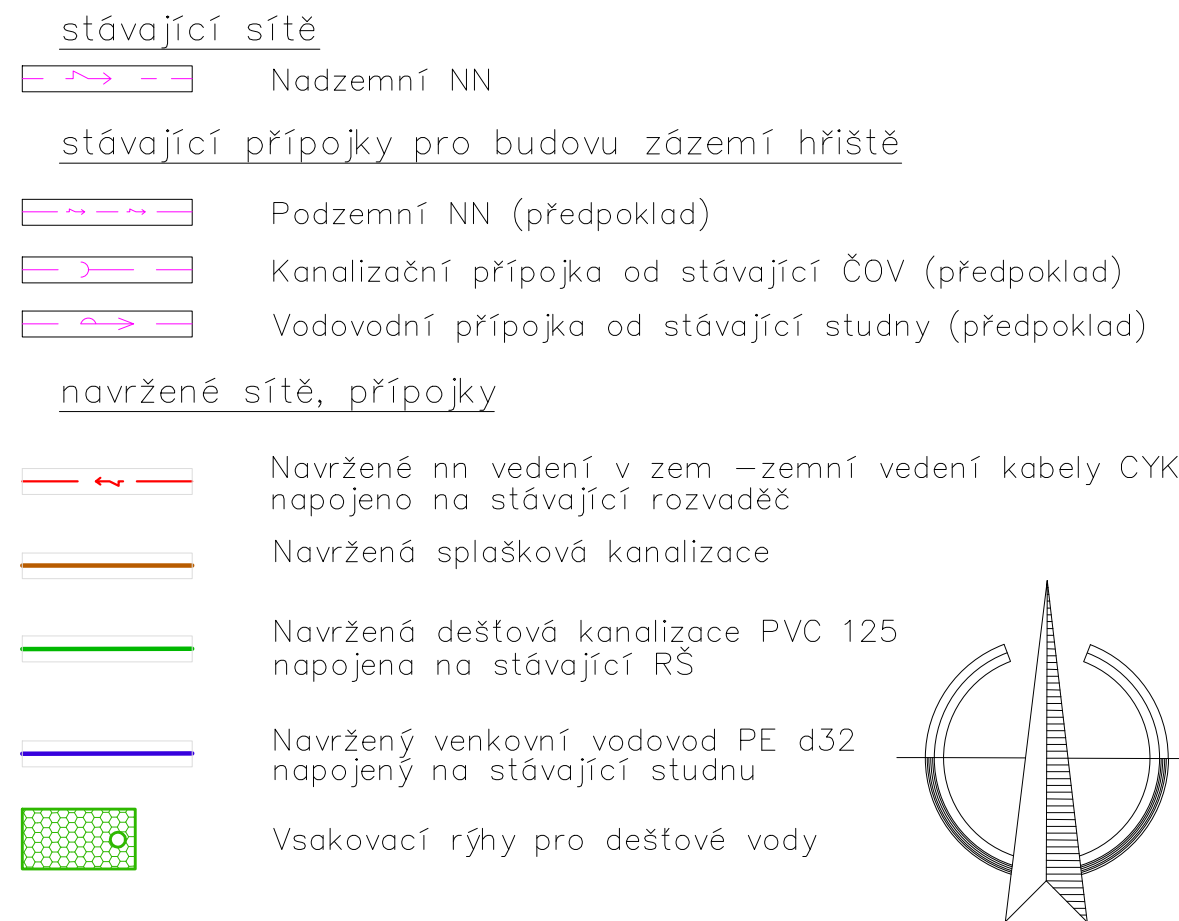

REALIZÁTOR STAVBY ZAJISTÍ VYTÝČENÍ VŠECH
PODZEMNÍCH VEDENÍ, ABY ZAJISTIL, ŽE
NEDOJDE K JEJICH PORUŠENÍ BĚHEM
PROVÁDĚNÍ VÝKOPOVÝCH PRACÍ

AUTOR / PROJEKTANT :		ODPOVĚDNÝ PROJEKTANT :	VYPRACOVAL :
Ing. Jan Čepický		Ing. Jan Čepický	Ing. Eliška Chrástanská Ing. Radek Hřebec
MÍSTO STAVBY : č.p. 2926/80, 2864/1, 2926/66; k.ú. Domažlice [630853], obec: Domažlice, okres: Domažlice			
INVESTOR : Město Domažlice, náměstí Míru 1, Město, 34401 Domažlice			
AKCE : <			

VODOVOD

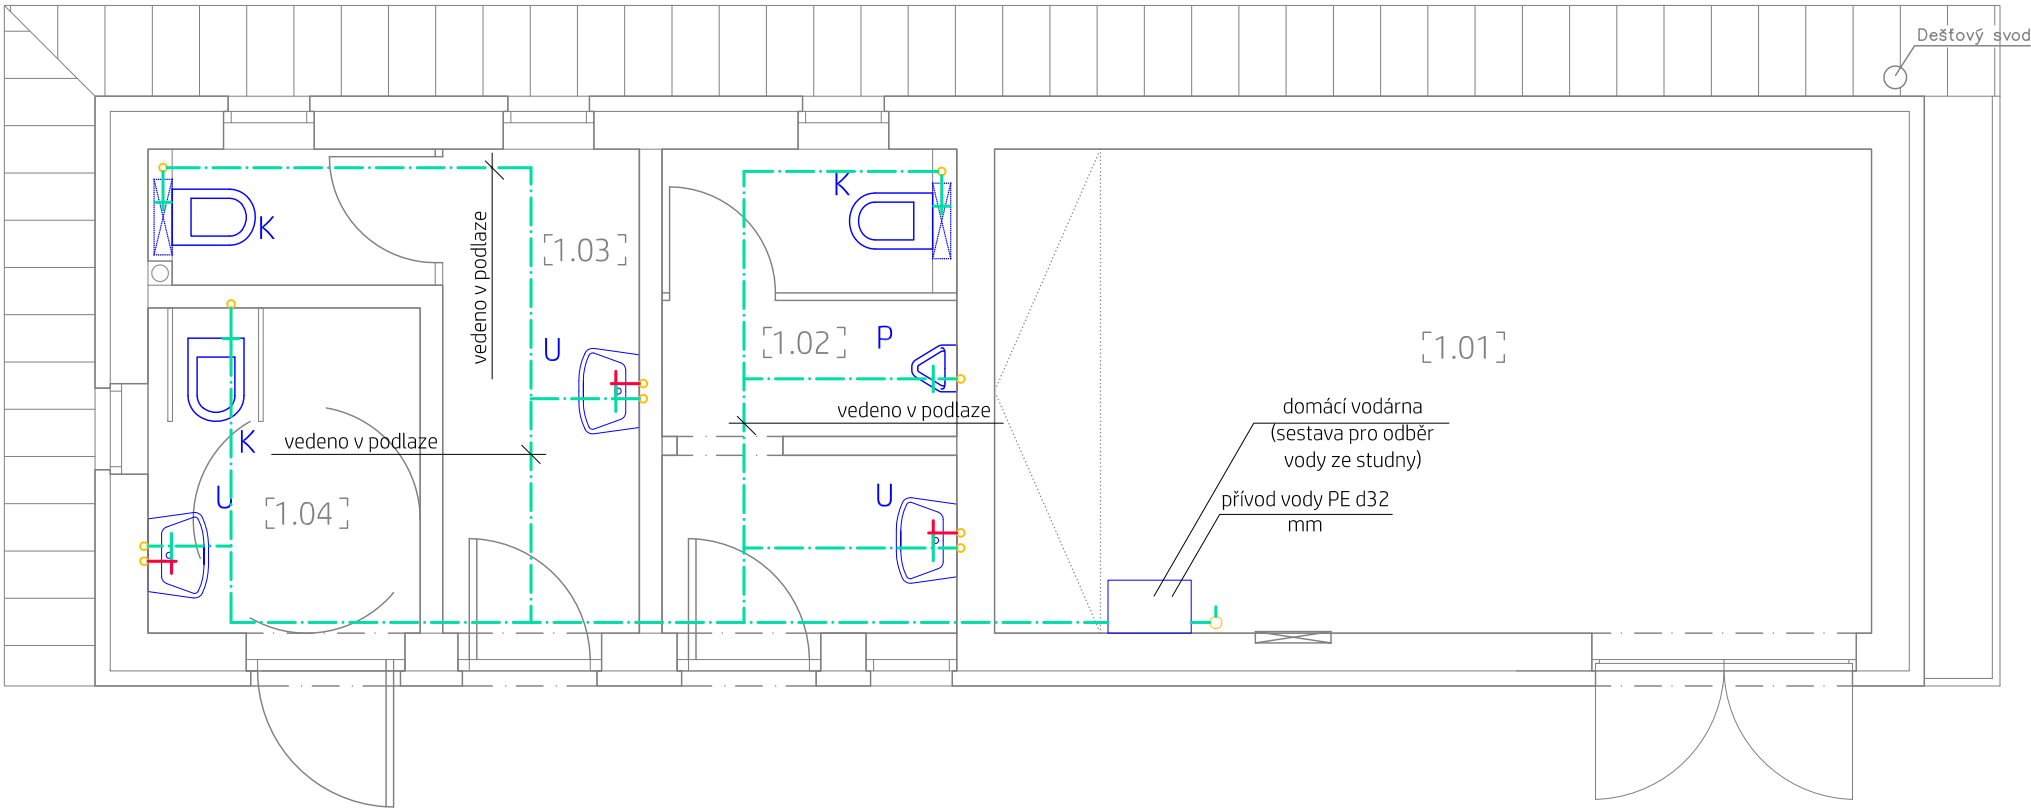

LEGENDA PROSTOR

Č.M.	POPIS MÍSTNOSTI	PLOCHA	PODLAHA	POZN.
1.01	SKLAD HERNÍHO VYBAVENÍ	18,56	PRYSKYŘICE	
1.02	WC DIVÁCI - MUŽI	6,08	KERAMICKÁ DLAŽBA	
1.03	WC DIVÁCI - ŽENY	5,92	KERAMICKÁ DLAŽBA	
1.04	WC - ZTP	3,87	KERAMICKÁ DLAŽBA	

POZNÁMKY:

VNITŘNÍ ROZVOD JE NAVRŽEN Z TRUB INSTAPLAST PP TYP 3 PN 20

POTRUBÍ S.V. BUDE IZOLOVÁNO PĚNOVOU IZOLACÍ tl. 10 mm

OHŘEV TEPLÉ VODY BUDE ZAJIŠTĚN ELEKTRICKÝMI OHŘÍVAČI VODY. OHŘÍVAČE BUDOU UMÍSTĚNY POD KAŽDÝM UMYVADLEM.


STUDENÁ VODA (S.V.)

LEGENDA ZTI


- U - UMYVADLO
- K - ZÁVĚSNÝ KLOZET
- P - PISOÁR

±0,000 = 459,70

AUTOR / PROJEKTANT :	ODPOVĚDNÝ PROJEKTANT :	VYPRACOVAL :
Ing. Jan Čepický	Ing. Eliška Chrástanská Ing. Radek Hřebec	Ing. Eliška Chrástanská Ing. Radek Hřebec
MÍSTO STAVBY : č.p. 2926/80, 2864/1, 2926/66; k.ú. Domažlice [630853], obec: Domažlice		
INVESTOR : Město Domažlice, náměstí Míru 1, Město, 34401 Domažlice		
AKCE : BASEBALLOVÉ HŘIŠTĚ SO 04 - SOCIÁLNÍ ZÁZEMÍ DIVÁCI + SKLAD HERNÍHO VYBAVENÍ		ZAK. ČÍSLO : STUPEŇ : FORMÁT : DATUM :
OBSAH : VODOVOD 1.NP		MĚŘITKO : ČÍSLO PŘÍLOHY : 4
		DDPS A3 08/2019 1 : 50 ČÍSLO PARÉ :

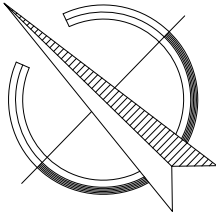

ZÁKLADY

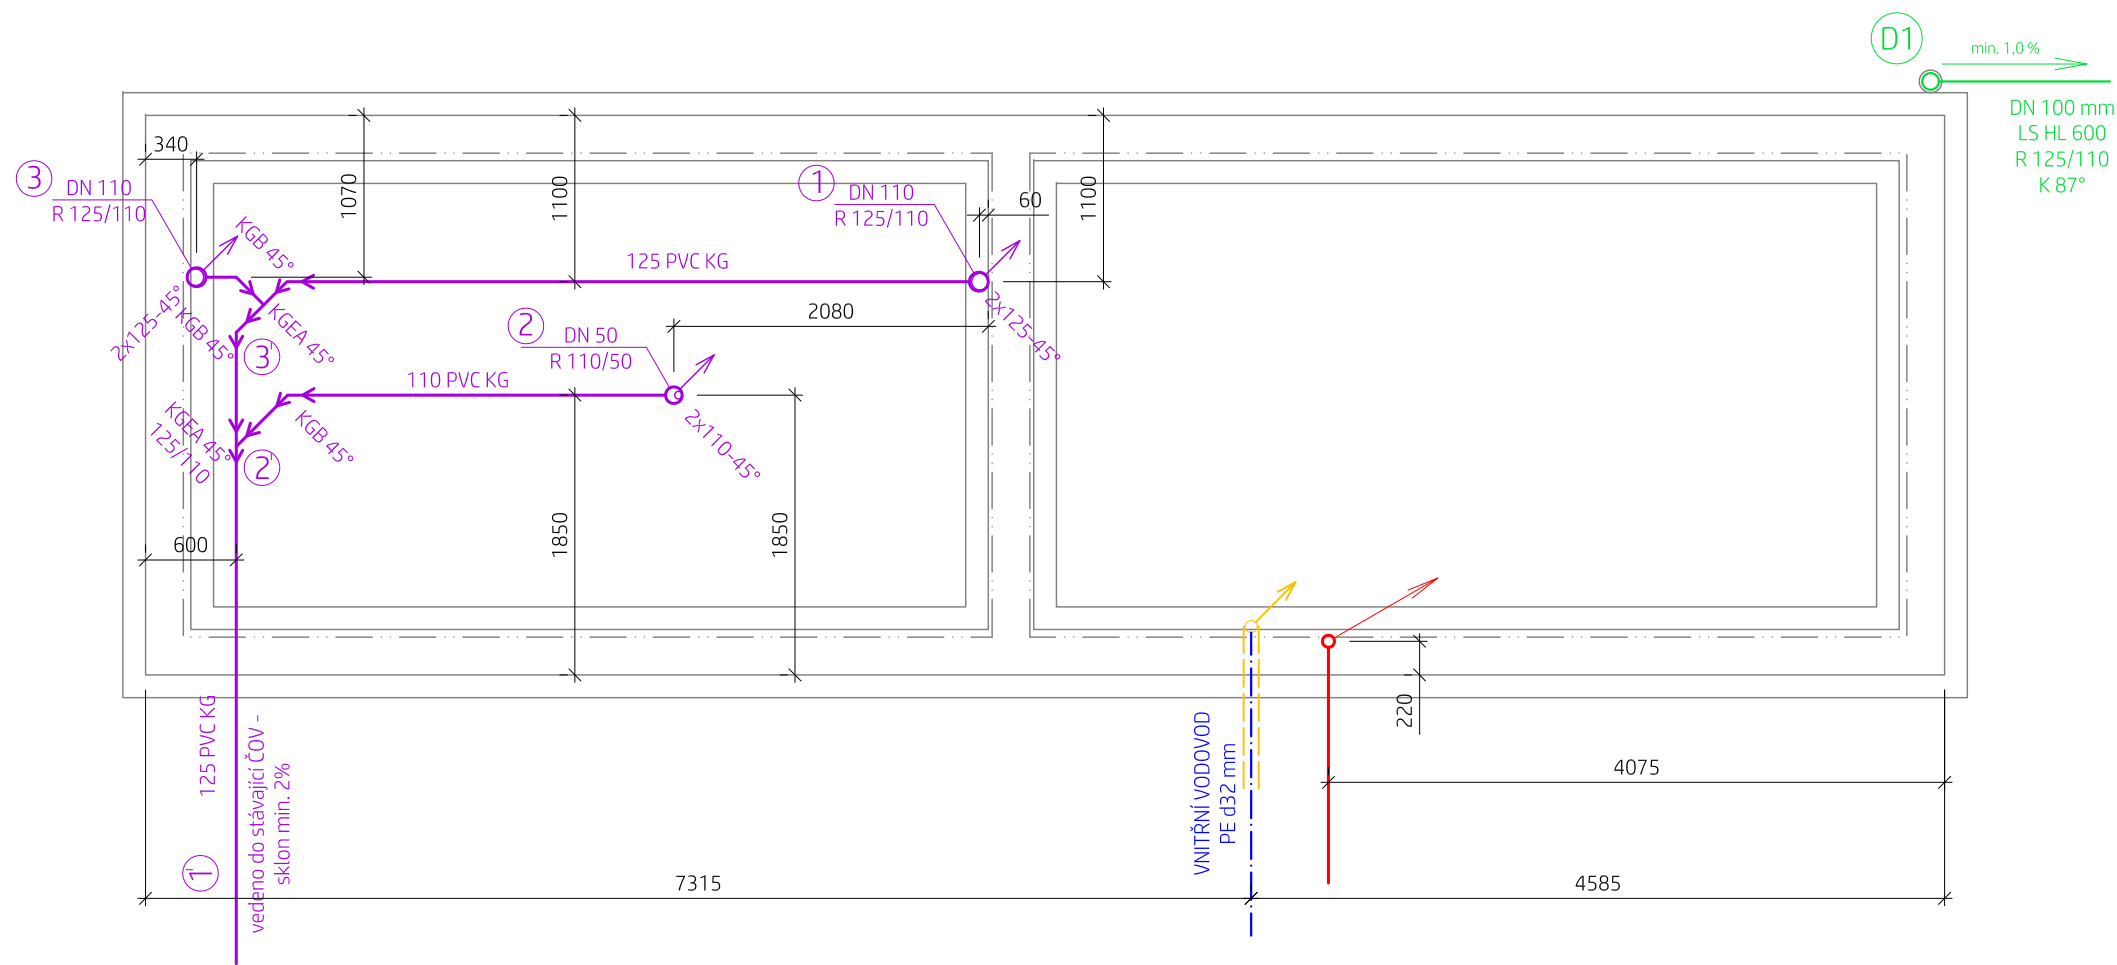


LEGENDA

- Splašková kanalizace - svodné potrubí
min. spád svodné potrubí - do DN 150 - 2%, DN 200 - 1%
- Splašková kanalizace - odpadní potrubí
- Přívod vody do objektu
- Prostup kabelů elektro - PVC Ø 100
(přívod k bytovému rozvaděči)

POZNÁMKY:

- ODPADNÍ A PŘIPOJOVACÍ POTRUBÍ JE NAVRŽENO Z TRUB PP + MINERÁLNÍ PLNIVO (HT systém)
- SVODNÉ POTRUBÍ KANALIZACE JE NAVRŽENO Z TRUB PVC (KG systém)
- VENKOVNÍ VODOVOD JE Z POTRUBÍ PE
- MUSÍ BÝT DODRŽEN MIN. SPÁD SVODNÉHO POTRUBÍ 2%
- NUTNO OVĚŘIT HLOUBKU POTRUBÍ VE STÁVAJÍCÍ ČOV

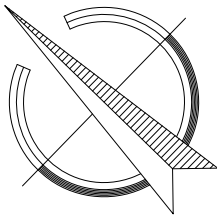

±0,000 = 459,70

AUTOR / PROJEKTANT :		ODPOVĚDNÝ PROJEKTANT :		VYPRACOVAL :		
Ing. Jan Čepický		Ing. Eliška Chrástanská Ing. Radek Hřebec		Ing. Eliška Chrástanská Ing. Radek Hřebec		
MÍSTO STAVBY : č.p. 2926/80, 2864/1, 2926/66; k.ú. Domažlice [630853], obec: Domažlice						
INVESTOR : Město Domažlice, náměstí Míru 1, Město, 34401 Domažlice						
AKCE : BASEBALLOVÉ HŘIŠTĚ SO 04 - SOCIÁLNÍ ZÁZEMÍ DIVÁCI + SKLAD HERNÍHO VYBAVENÍ				ZAK. ČÍSLO :		
				STUPEŇ :		DDPS
				FORMÁT :		A3
				DATUM :		08/2019
OBSAH : ZÁKLADY				MĚŘITKO :		1 : 50
				ČÍSLO PŘÍLOHY :		ČÍSLO PARÉ :
				3		