



1 : 25

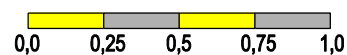

ZÁBRADLÍ S VÝPLŇOVÝM PRUTEM A ZARÁŽKOU PRO SLEPECKOU HŮL

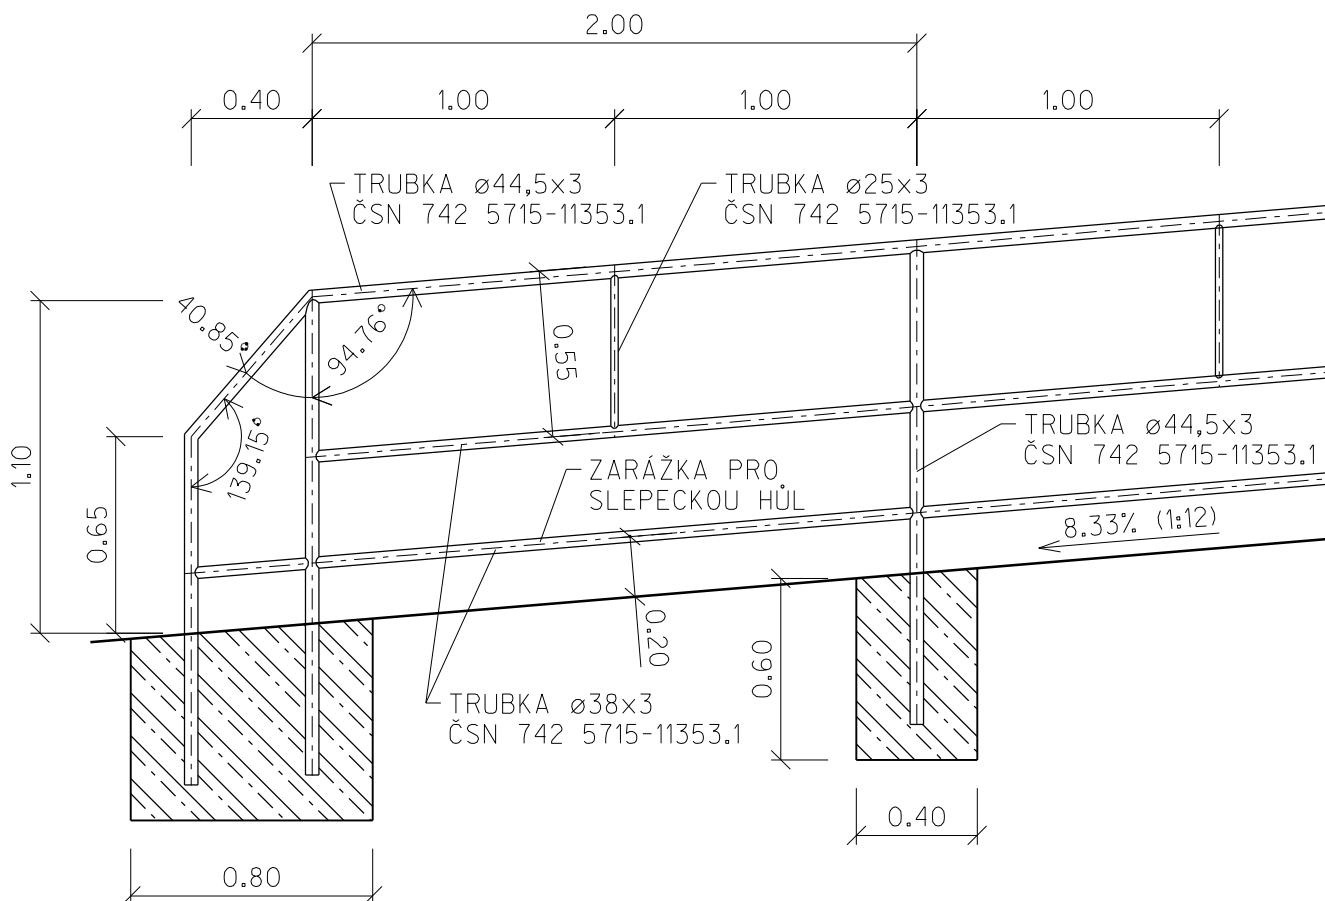

OCELOVÁ KONSTRUKCE BUDE OPATŘENA ANTIKOROZNÍ POVRCHOVOU ÚPRAVOU
ZÁBRADLÍ BUDE OSAZENO DO BETONOVÝCH PATEK 400x400x600 mm Z BETONU C20/25

| | | | |
|---------------------------------------------------------|--------------------------------|---|------------|
| VYPRACOVAL | ODPOVĚDNÝ PROJEKTANT | PTÁČNÍK s.r.o. dopravní stavby Cihlářská 552 Tel., e-mail: 724 286 852 34401 Domažlice projekce@dopravnistavby.cz | |
| Ing. Michal Ptáčník | Ing. Michal Ptáčník <i>Phd</i> | | |
| INVESTOR: Město Domažlice, nám. Míru 1, 34420 Domažlice | | | |
| KRAJ: Plzeňský | SÚ: Domažlice | | |
| AKCE: | | ZAKÁZKOVÉ Č.: | 31/2019 |
| DOMAŽLICE | | FORMÁT: | A4 |
| Parkoviště a zpevněné plochy | | MĚŘÍTKO: | 1 : 25 |
| u baseballového hřiště | | DATUM: | srpen 2019 |
| OBSAH: | | STUPEŇ: | DSP |
| Výkres zábradlí | | PRÍLOHA: | KOPIE: |
| | | D.100.4 | |