


ZÁKLADY

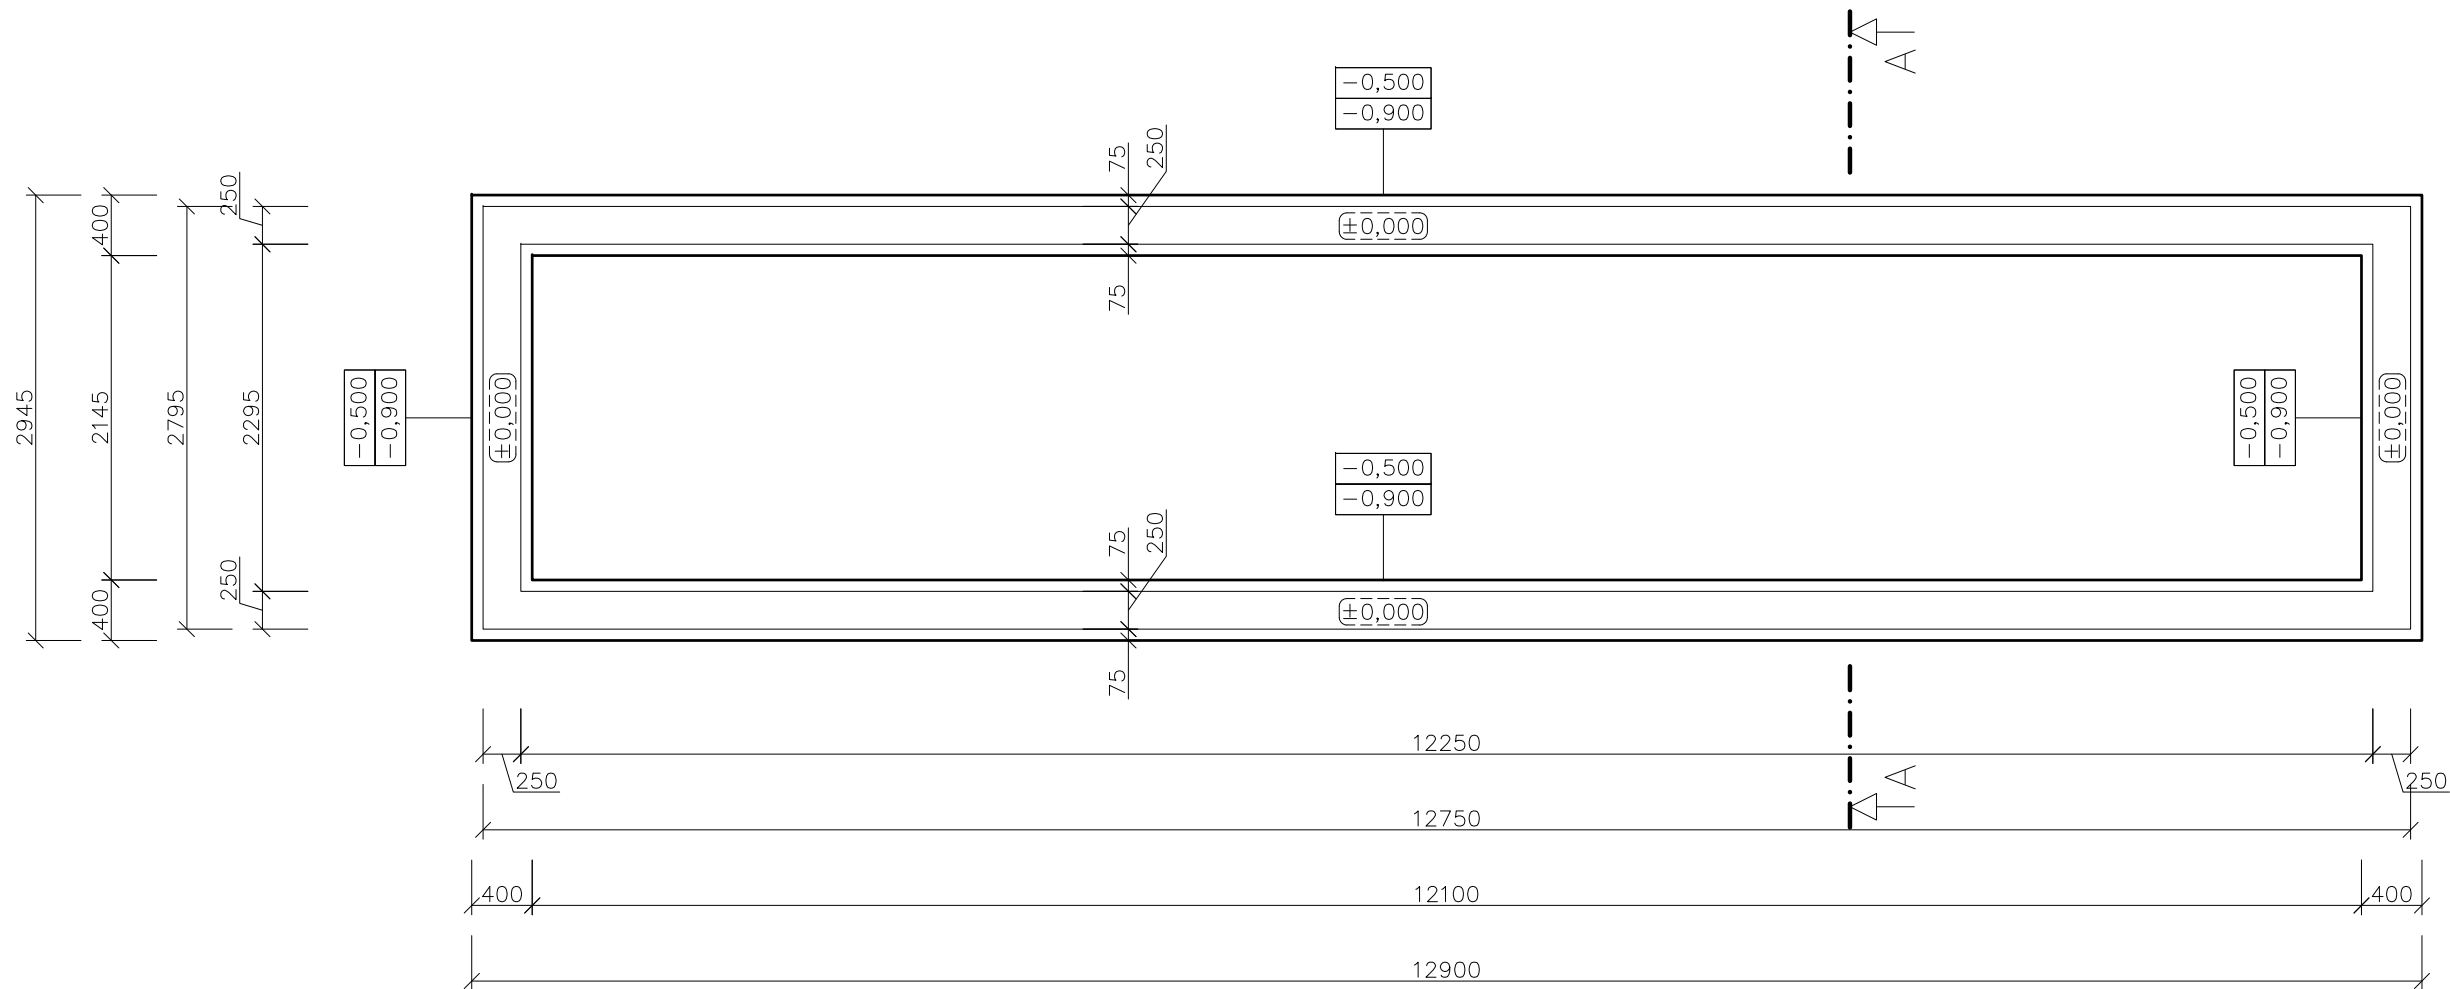

LEGENDA

- OBRYŠ SVISLÝCH NOSNÝCH KONSTRUKCÍ (ZDIVO POROTHERM)
- OBRYŠ BEDNÍCÍCH DÍLCŮ
- OBRYŠ ZÁKLADOVÉHO PASU

- HORNÍ ÚROVEŇ ZÁKLADOVÉHO PASU V ROSTLÉM TERÉNU (VYLITÝ PODKLAD DO ROSTLÉHO TERÉNU)
- SPODNÍ ÚROVEŇ ZÁKLADOVÉHO PASU V ROSTLÉM TERÉNU (VYLITÝ PODKLAD DO ROSTLÉHO TERÉNU)
- HORNÍ ÚROVEŇ BEDNÍCÍCH DÍLCŮ

ZÁKLADY:
ZÁKLADOVÉ PASY: BETON C20/25 XC2
ŠIRŠÍ NA KAŽDÉ STRANĚ O MIN 75 mm NEŽ BEDNÍCÍ DÍLCE
BEDNÍCÍ DÍLCE: VYLITY BETONEM C20/25 XC2
ŠÍŘKY 250 mm
ULOŽENY NA ZÁKLADOVÉ PASY (ROZNÁŠECÍ VRSTVA), TL. 400 mm,

VÝZTUŽ BEDNÍCÍCH DÍLCŮ:
VODOROVNÁ VÝZTUŽ: v každé ložné spáře 2ØR8 – B500B
SVISLÁ VÝZTUŽ: 2ØR10 – B500B po 0,5 m (u obou stěn bednicího dílce)

±0,000 = 462.19


AUTOR / PROJEKTANT :	ODPOVĚDNÝ PROJEKTANT :	VYPRACOVAL :
Ing. Jan Čepický	Ing. Jan Čepický	Ing. Eliška Chrástanská Ing. Radek Hřebec

MÍSTO STAVBY : č.p. 2926/80, 2864/1, 2926/66; k.ú. Domažlice [630853], obec: Domažlice, okres: Domažlice


INVESTOR : Město Domažlice, náměstí Míru 1, Město, 34401 Domažlice

AKCE :	ZAK. ČÍSLO :	
BASEBALLOVÉ HŘIŠTĚ SO 02 – STŘÍDAČKA HOSTÉ	STUPEŇ :	DDPS
	FORMÁT :	A3
	DATUM :	08/2019

OBSAH :	MĚŘITKO :	1 : 50
ZÁKLADY	ČÍSLO PŘÍLOHY :	ČÍSLO PARÉ :
	1	

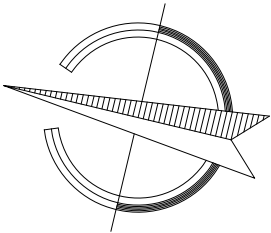


PŮDORYS

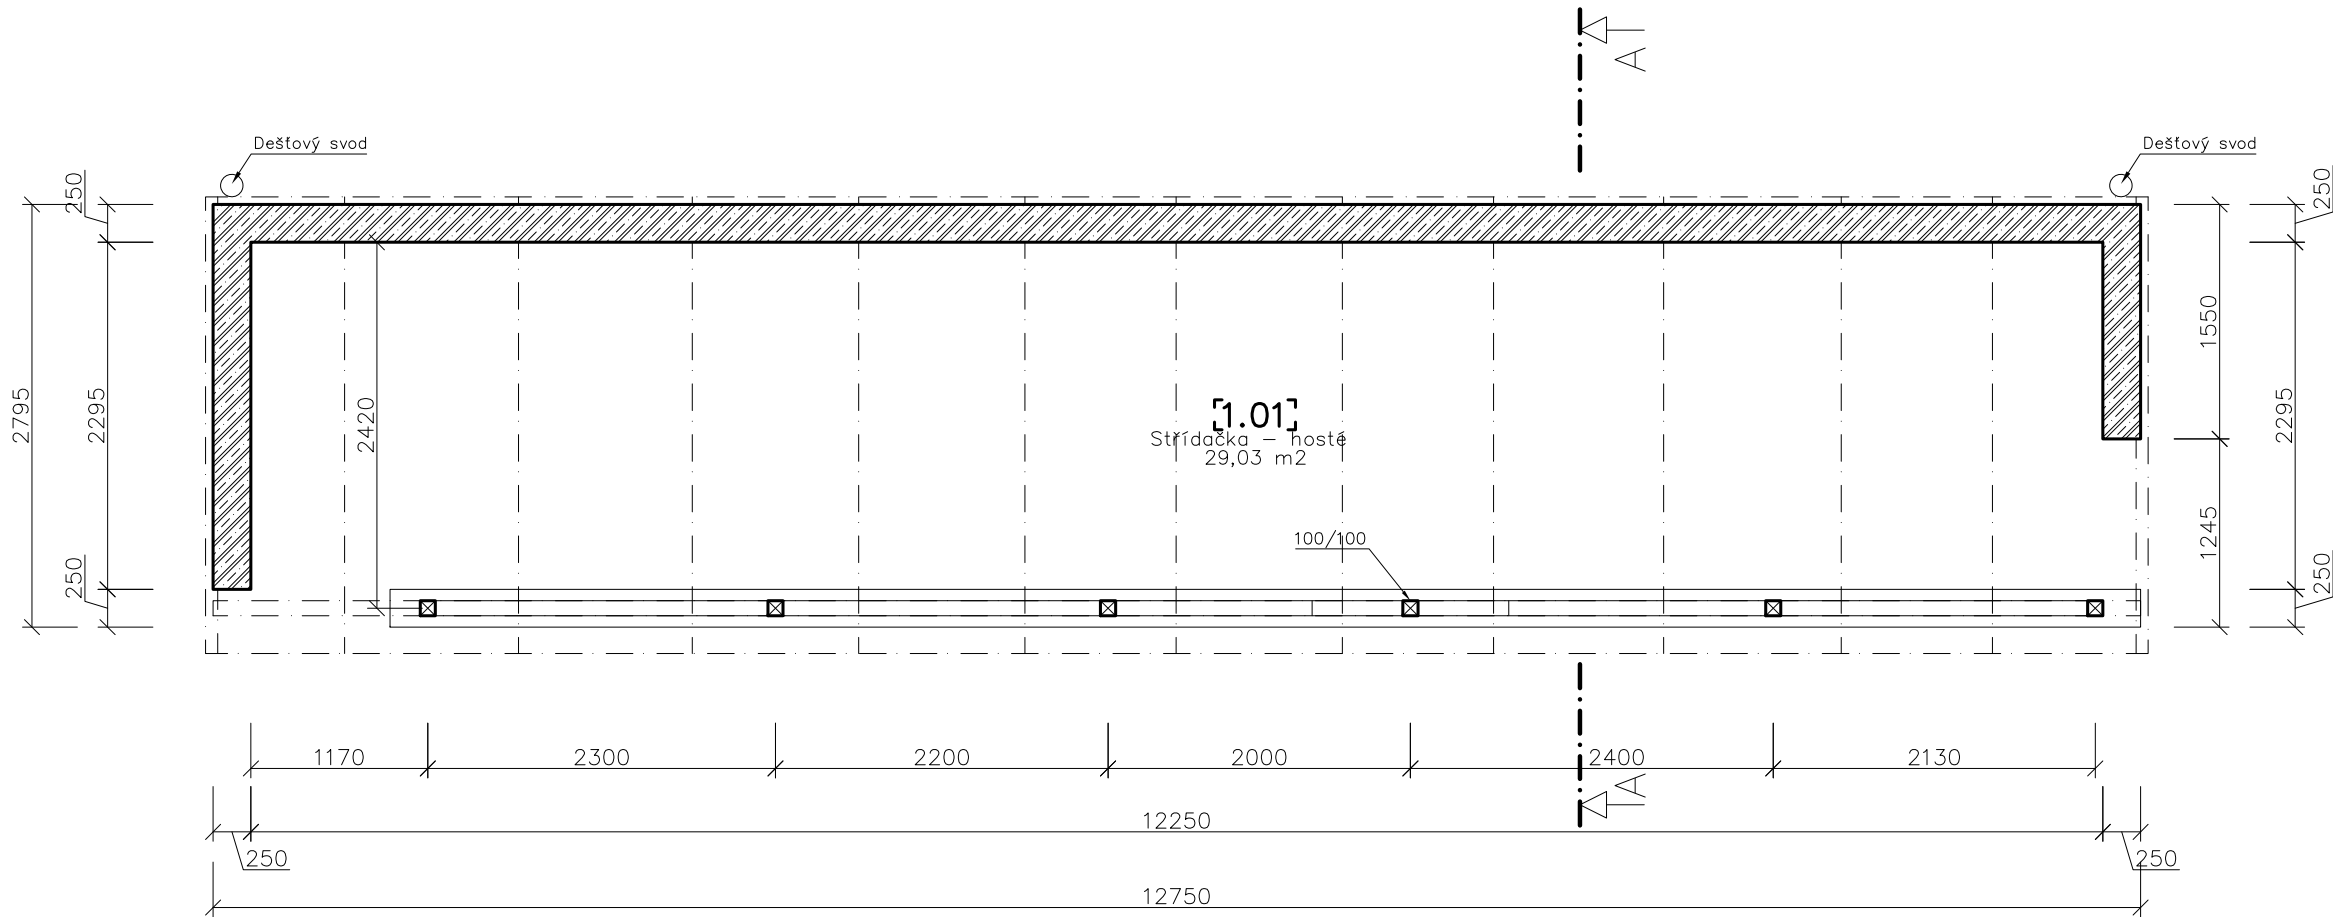


LEGENDA PROSTOR

Č.M.	POPIS MÍSTNOSTI	PLOCHA	PODLAHA	POZN.
1.01	STŘÍDAČKA – HOSTÉ	29,03	PÍSKOVÁ VRSTVA	

LEGENDA MATERIÁLŮ:

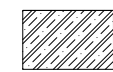 Ztracené bednění z betonových tvárnic (d/š/v 500x250x250 mm), vylity betonem C20/25 XC2

VÝZTUŽ BEDNÍCÍCH DÍLCŮ:
VODOROVNÁ VÝZTUŽ: v každé ložné spáře 2ØR10 – B500B
SVISLÁ VÝZTUŽ: 2ØR12 – B500B po 0,5 m (u obou stěn bednicího dílce)

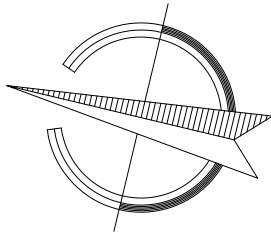





±0,000 = 462.19

AUTOR / PROJEKTANT :		ODPOVĚDNÝ PROJEKTANT :		VYPRACOVAL :		
Ing. Jan Čepický		Ing. Jan Čepický		Ing. Eliška Chrástanská Ing. Radek Hřebec		
MÍSTO STAVBY : č.p. 2926/80, 2864/1, 2926/66; k.ú. Domažlice [630853], obec: Domažlice, okres: Domažlice						
INVESTOR : Město Domažlice, náměstí Míru 1, Město, 34401 Domažlice						
AKCE : BASEBALLOVÉ HŘIŠTĚ SO 02 – STŘÍDAČKA HOSTÉ				ZAK. ČÍSLO :		
				STUPEŇ :		DDPS
				FORMÁT :		A3
				DATUM :		08/2019
OBSAH : PŮDORYS				MĚŘITKO :		1 : 50
				ČÍSLO PŘÍLOHY :		ČÍSLO PARÉ :
				2		

ŘEZ A – A

LEGENDA MATERIÁLŮ:

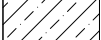
-  Železobeton C 20/25 XC2
-  Původní zemina
-  Beton prostý C 20/25 XC2

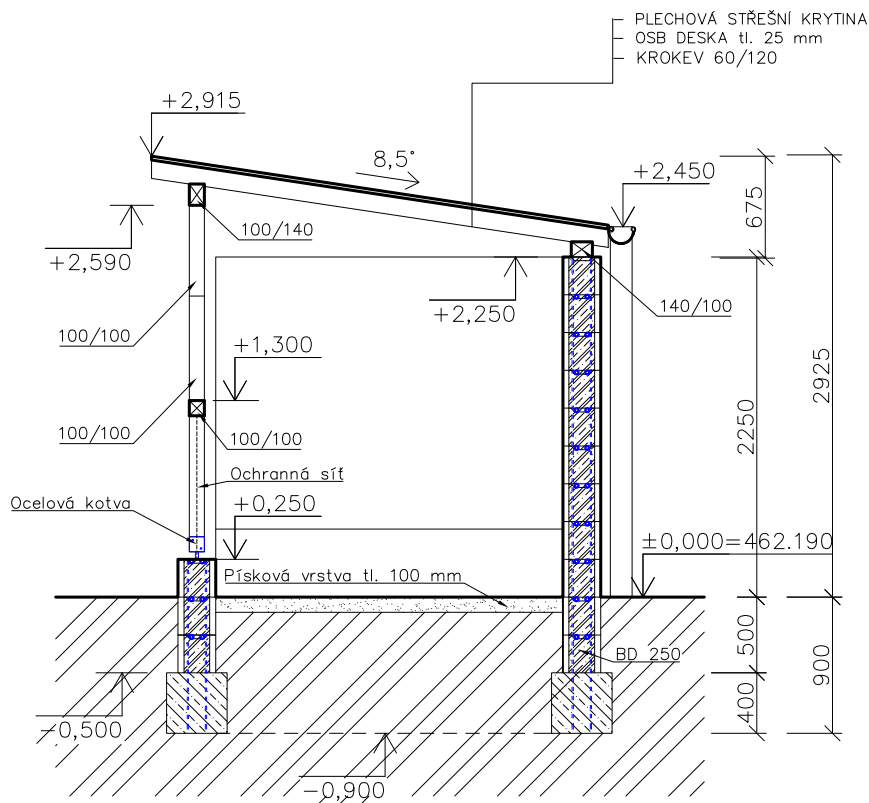

±0,000 = 462.19

AUTOR / PROJEKTANT :	ODPOVĚDNÝ PROJEKTANT :	VYPRACOVAL :
Ing. Jan Čepický	Ing. Jan Čepický	Ing. Eliška Chrástanská Ing. Radek Hřebec
MÍSTO STAVBY : č.p. 2926/80, 2864/1, 2926/66; k.ú. Domažlice [630853], obec: Domažlice, okres: Domažlice		
INVESTOR : Město Domažlice, náměstí Míru 1, Město, 34401 Domažlice		
AKCE :		ZAK. ČÍSLO :
BASEBALLOVÉ HŘIŠTĚ SO 02 – STŘÍDAČKA HOSTÉ		STUPEŇ :
		DDPS
		FORMÁT :
		A4
		DATUM :
		08/2019
		MĚŘITKO :
		1 : 50
		ČÍSLO PŘÍLOHY : ČÍSLO PARÉ :
		3
OBSAH :		
ŘEZ A – A		


KROV

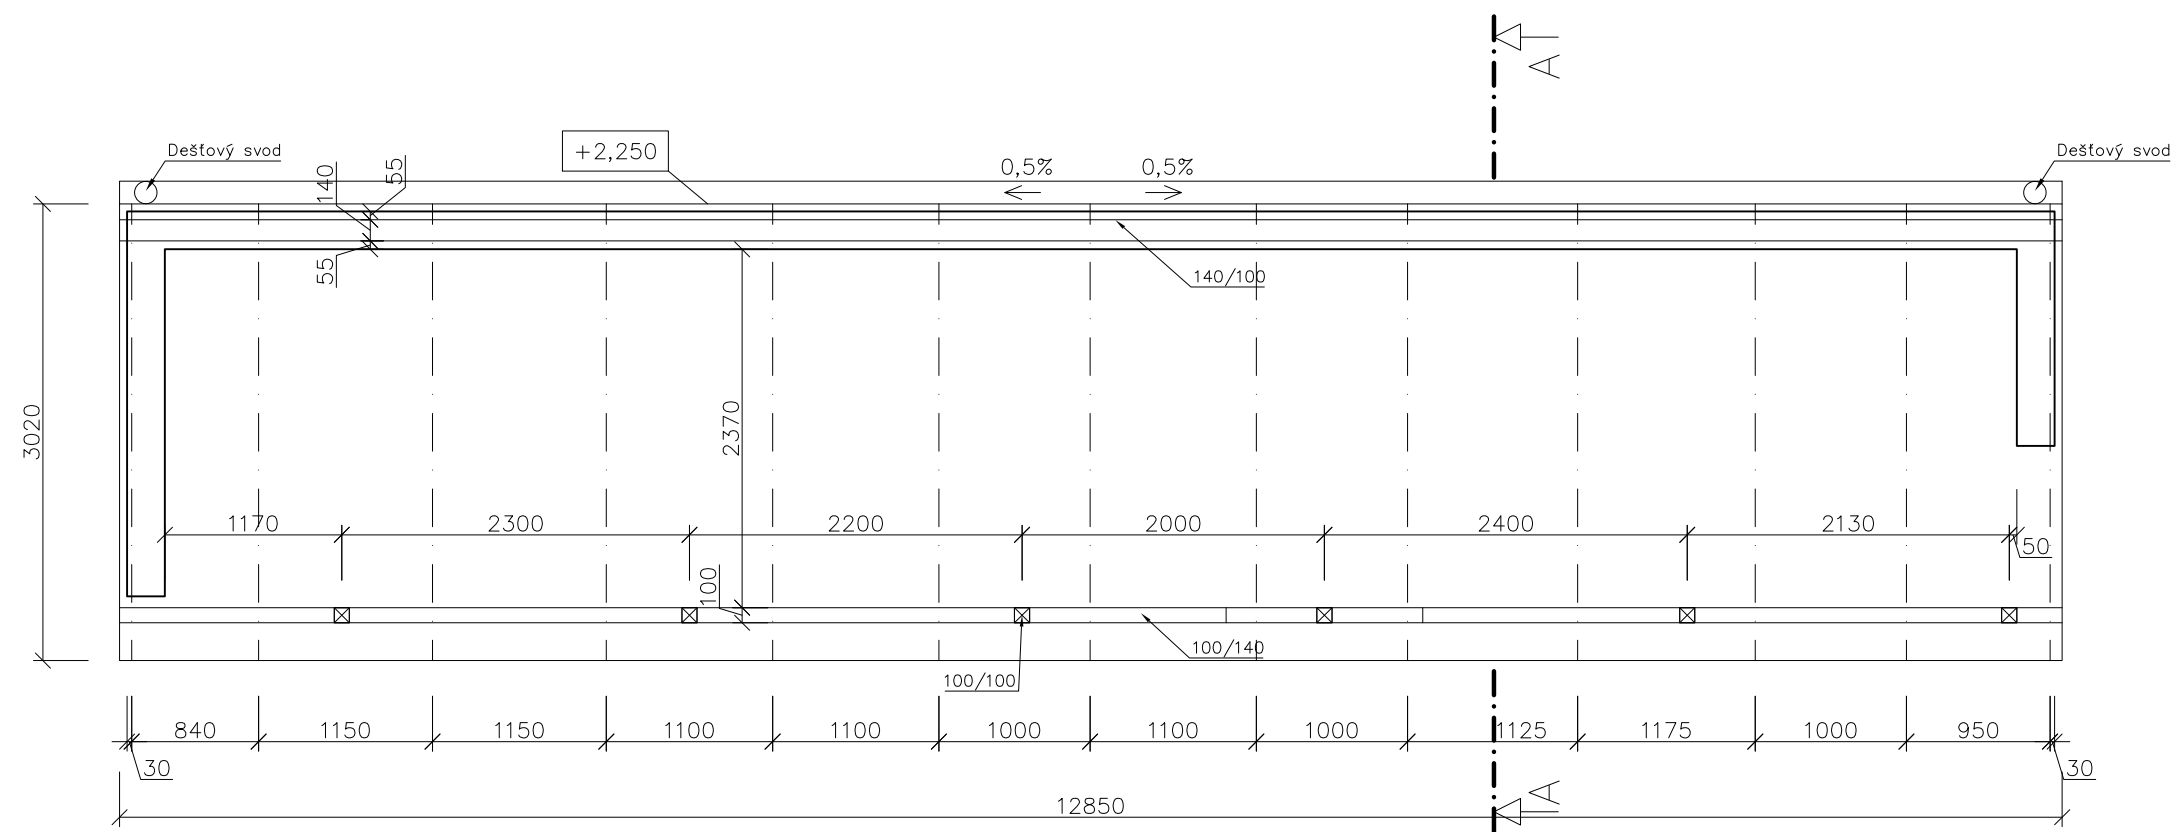

SKLON STŘECHY – 8,5°

DIMENZOVÁNÍ PRVKŮ KROVU

- KROKVE: 60/120 mm
- POZEDNICE: 140/100 mm
- VRCHOLOVÁ VAZNICE: 100/140 mm
- SLOUPEK: 100/100 mm

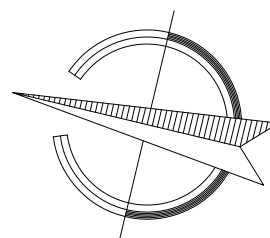


POZNÁMKY:

VEŠKERÉ DŘEVĚNÉ PRVKY BUDOU OPATŘENY NÁTÉREM CHRÁNICÍM DŘEVO PŘED
NAPADENÍM HOUBAMI A DŘEVAKAZNÝMI ŠKŮDCI

±0,000 = 462.19

AUTOR / PROJEKTANT :			ODPOVĚDNÝ PROJEKTANT :		VYPRACOVAL :	
Ing. Jan Čepický			Ing. Jan Čepický		Ing. Eliška Chrástanská Ing. Radek Hřebec	
MÍSTO STAVBY : č.p. 2926/80, 2864/1, 2926/66; k.ú. Domažlice [630853], obec: Domažlice, okres: Domažlice						
INVESTOR : Město Domažlice, náměstí Míru 1, Město, 34401 Domažlice						
AKCE :				ZAK. ČÍSLO :		
BASEBALLOVÉ HŘIŠTĚ SO 02 – STŘÍDAČKA HOSTÉ				STUPEŇ :	DDPS	
				FORMÁT :	A3	
				DATUM :	08/2019	
OBSAH :				MĚŘÍTKO :	1 : 50	
KROV				ČÍSLO PŘÍLOHY :	ČÍSLO PARÉ :	
				4		

POHLED NA STŘECHU

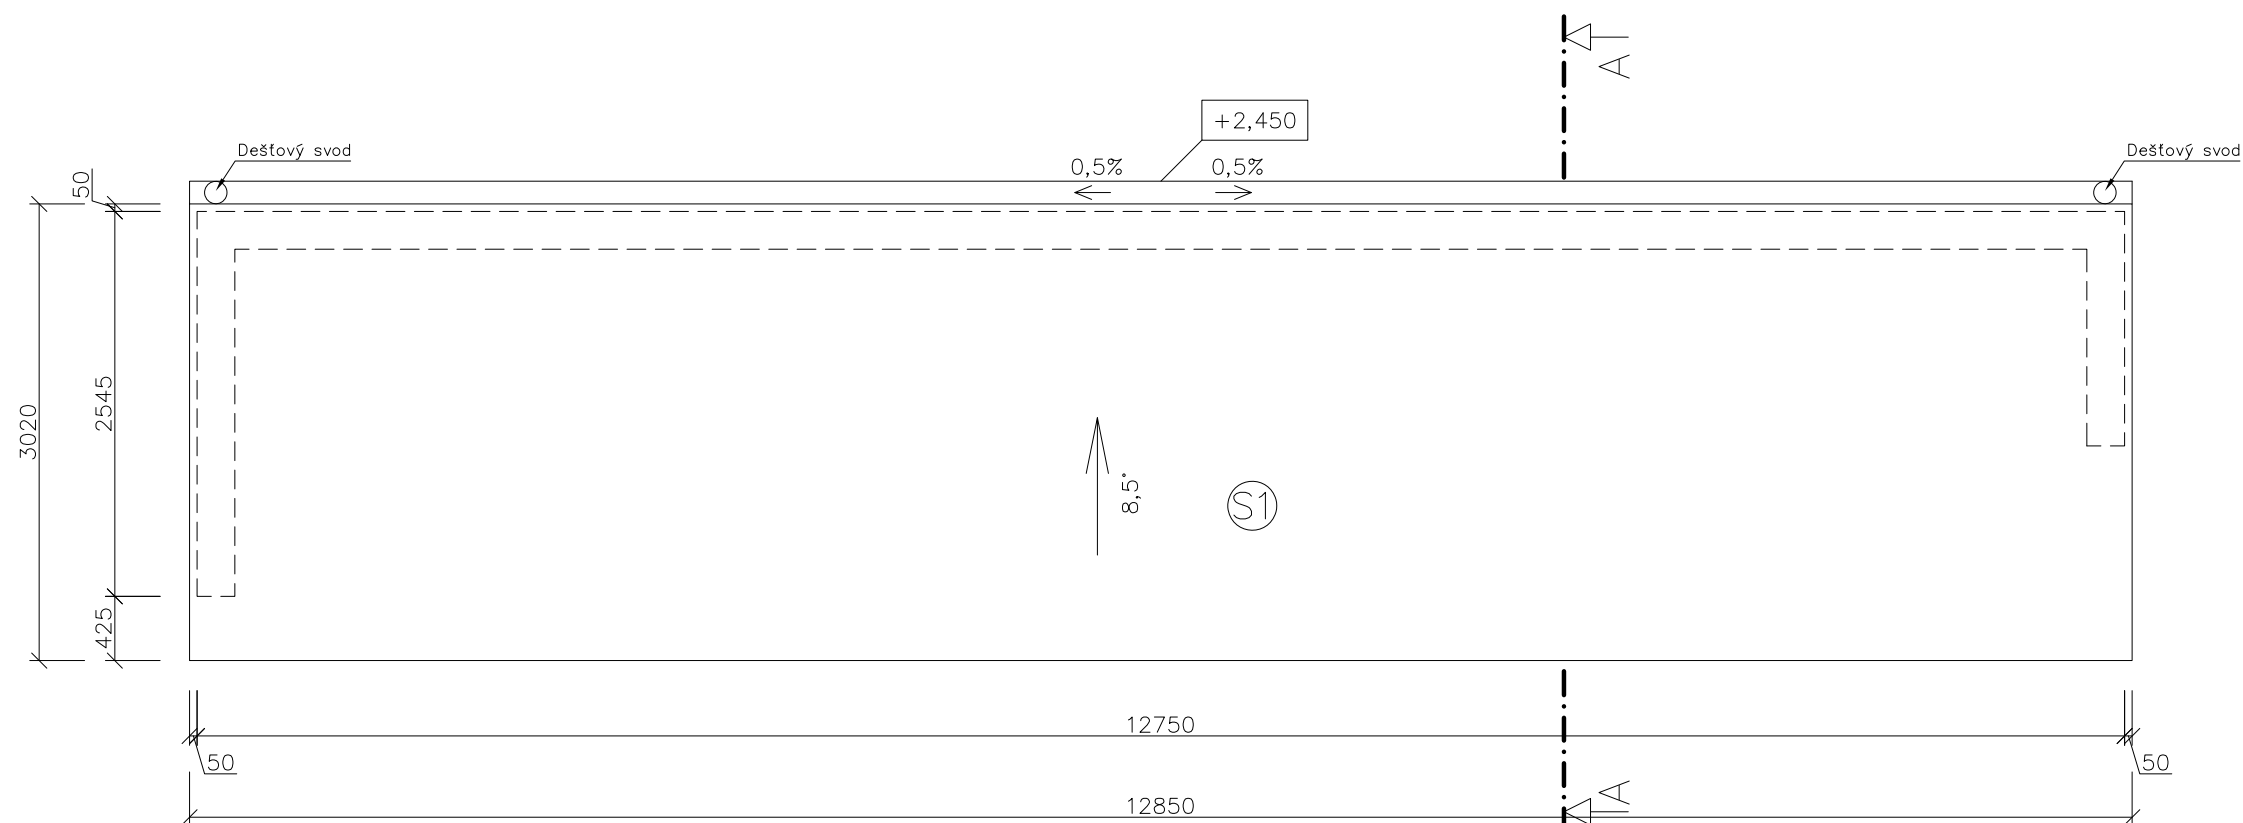


(S1)

- PLECHOVÁ STŘEŠNÍ KRYTINA
- OSB DESKA tl. 25 mm
- KROKEV 60/120

POZNÁMKY:


VEŠKERÉ DŘEVĚNÉ PRVKY BUDOU OPATŘENY NÁTĚREM CHRÁNÍCÍM DŘEVO PŘED
NAPADENÍM HOUBAMI A DŘEVAKAZNÝMI ŠKŮDCI
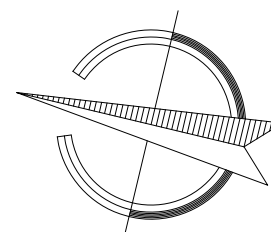
$$\pm 0,000 = 462.19$$


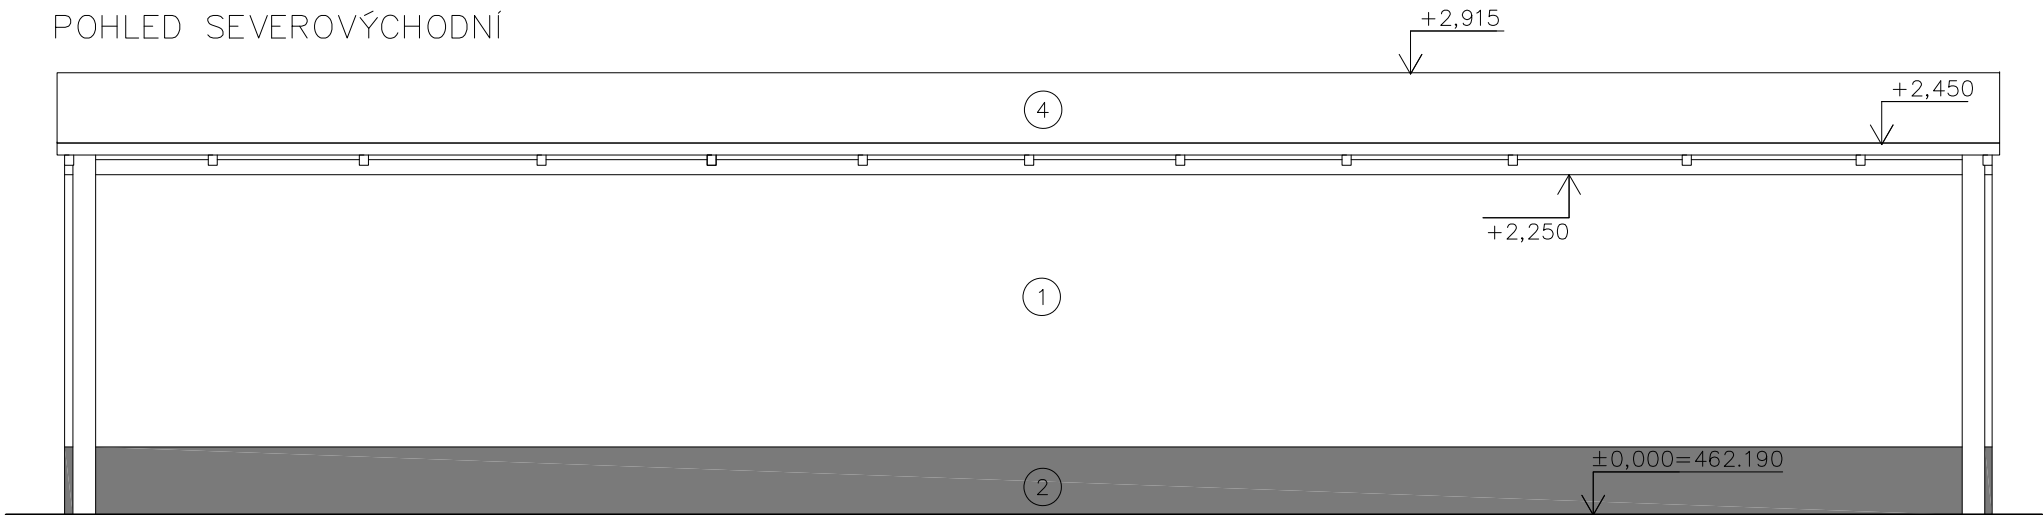
AUTOR / PROJEKTANT :		ODPOVĚDNÝ PROJEKTANT :	VYPRACOVAL :
Ing. Jan Čepický		Ing. Jan Čepický	Ing. Eliška Chrástanská Ing. Radek Hřebec
MÍSTO STAVBY : č.p. 2926/80, 2864/1, 2926/66; k.ú. Domažlice [630853], obec: Domažlice, okres: Domažlice			
INVESTOR : Město Domažlice, náměstí Míru 1, Město, 34401 Domažlice			
AKCE :		ZAK. ČÍSLO :	
BASEBALLOVÉ HŘIŠTĚ SO 02 – STŘÍDAČKA HOSTÉ		STUPEŇ :	DDPS
		FORMÁT :	A3
		DATUM :	08/2019
OBSAH :		MĚŘÍTKO :	1 : 50
POHLED NA STŘECHU		ČÍSLO PŘÍLOHY :	ČÍSLO PARÉ :
		5	

POHLEDY


POHLED JIHOZÁPADNÍ

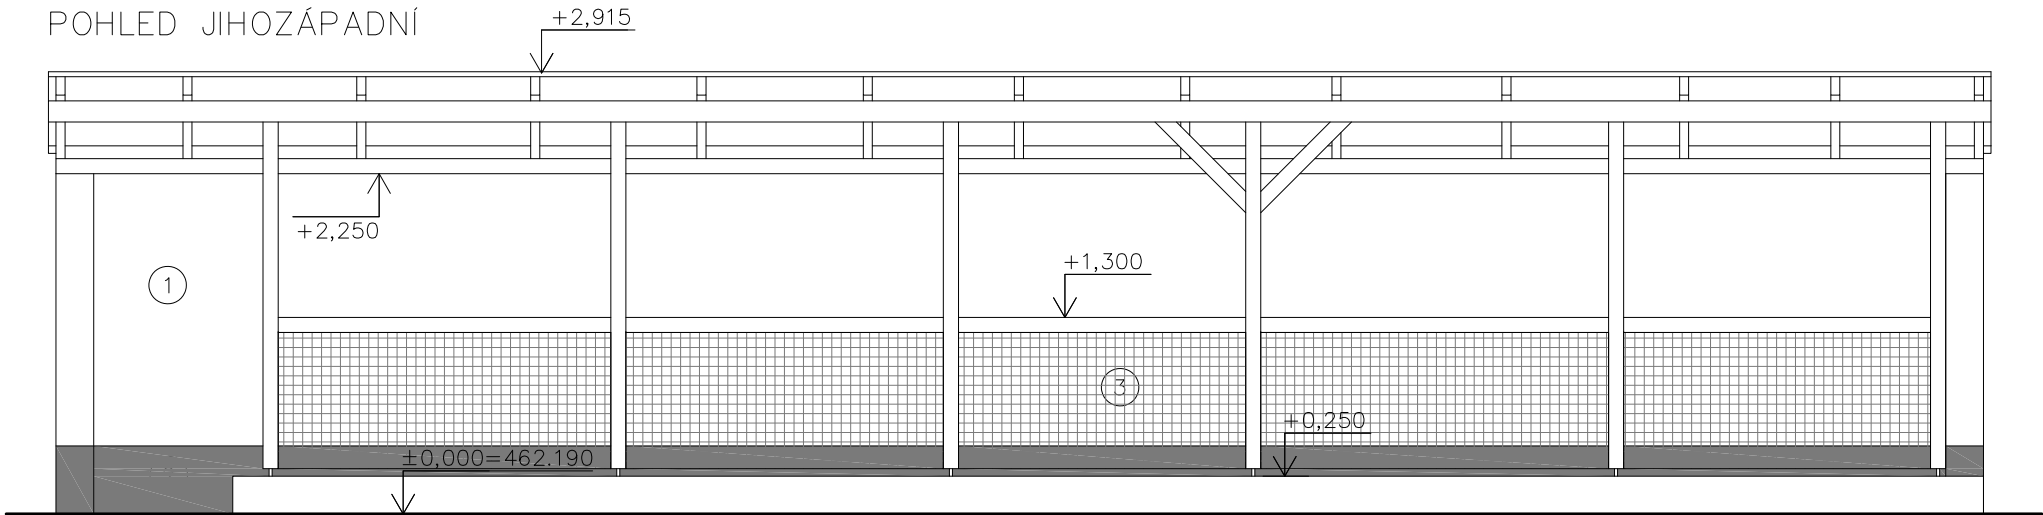


POHLED SEVEROVÝCHODNÍ



POHLED SEVEROZÁPADNÍ

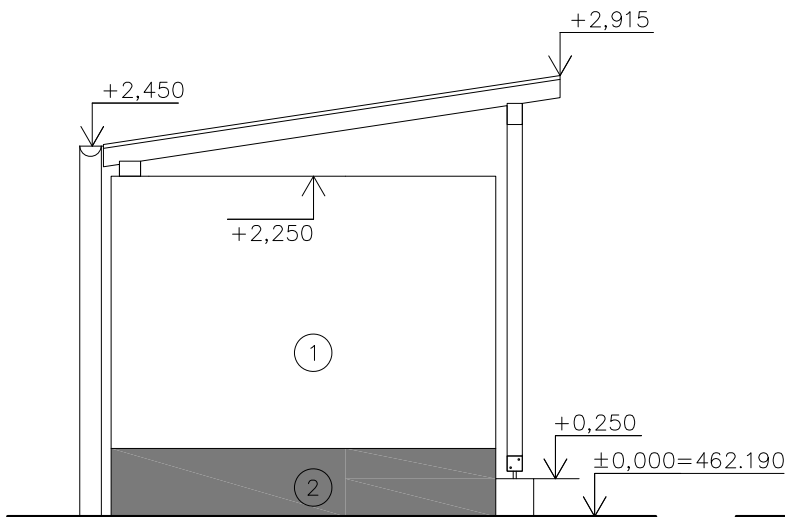

POHLED JIHOVÝCHODNÍ

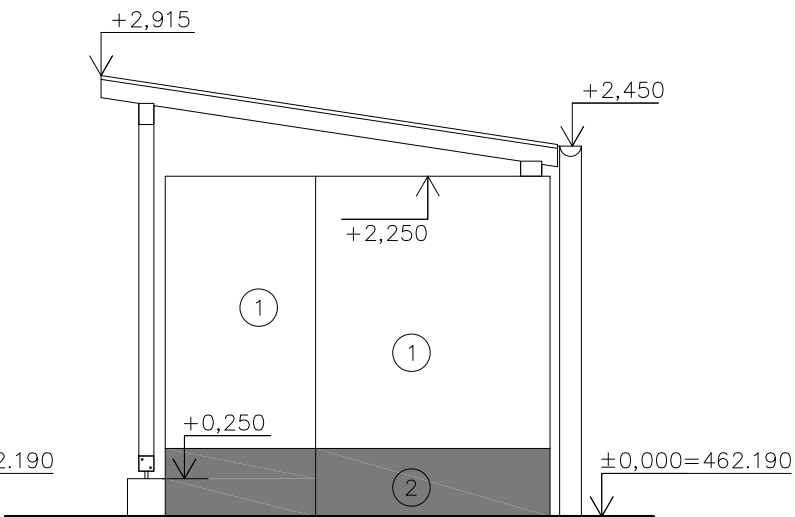

LEGENDA

- ① FASÁDA OMÍTKA JEMNOZRNNÁ
- ② SOKL – OMÍTKA JEMNOZRNNÁ
- ③ OCHRANNÁ SÍŤ

±0,000 = 462.19

AUTOR / PROJEKTANT :	ODPOVĚDNÝ PROJEKTANT :	VYPRACOVAL :
Ing. Jan Čepický	Ing. Jan Čepický	Ing. Eliška Chrástanská Ing. Radek Hřebec

MÍSTO STAVBY : č.p. 2926/80, 2864/1, 2926/66; k.ú. Domažlice [630853], obec: Domažlice, okres: Domažlice

INVESTOR : Město Domažlice, náměstí Míru 1, Město, 34401 Domažlice

AKCE :
BASEBALLOVÉ HŘIŠTĚ
SO 02 – STŘÍDAČKA HOSTÉ

ZAK. ČÍSLO :	
STUPEŇ :	DDPS
FORMÁT :	A3
DATUM :	08/2019

OBSAH :
POHLEDY

MĚŘÍTKO :	1 : 50
ČÍSLO PŘÍLOHY :	ČÍSLO PARÉ :
6	