



VZOROVÝ PŘÍČNÝ ŘEZ MLATOVOU CESTOU, 1:40


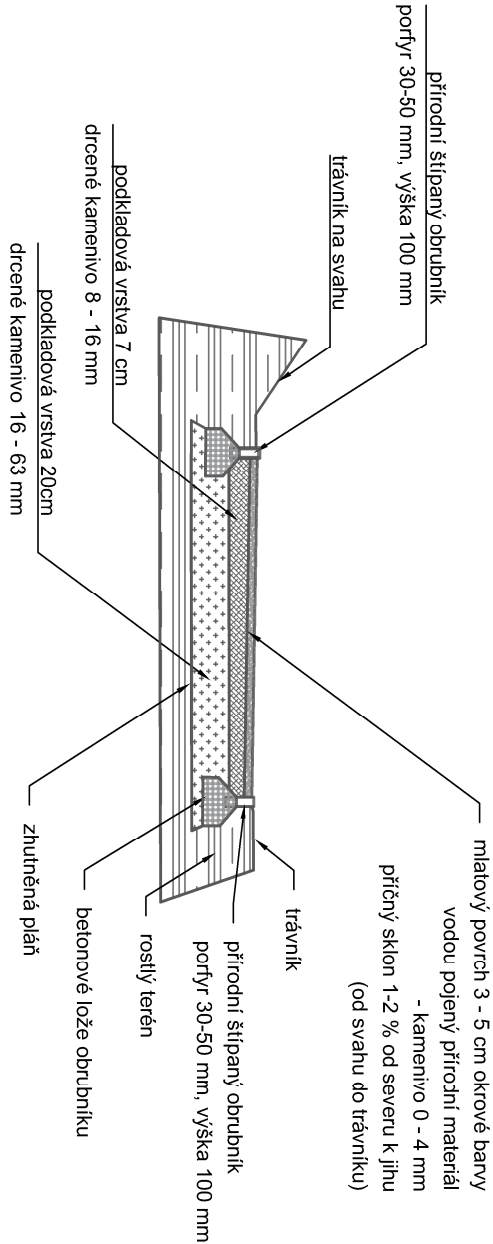


PODÉLNÝ ŘEZ DLÁŽDĚNÝM CHODNÍKEM, 1:125

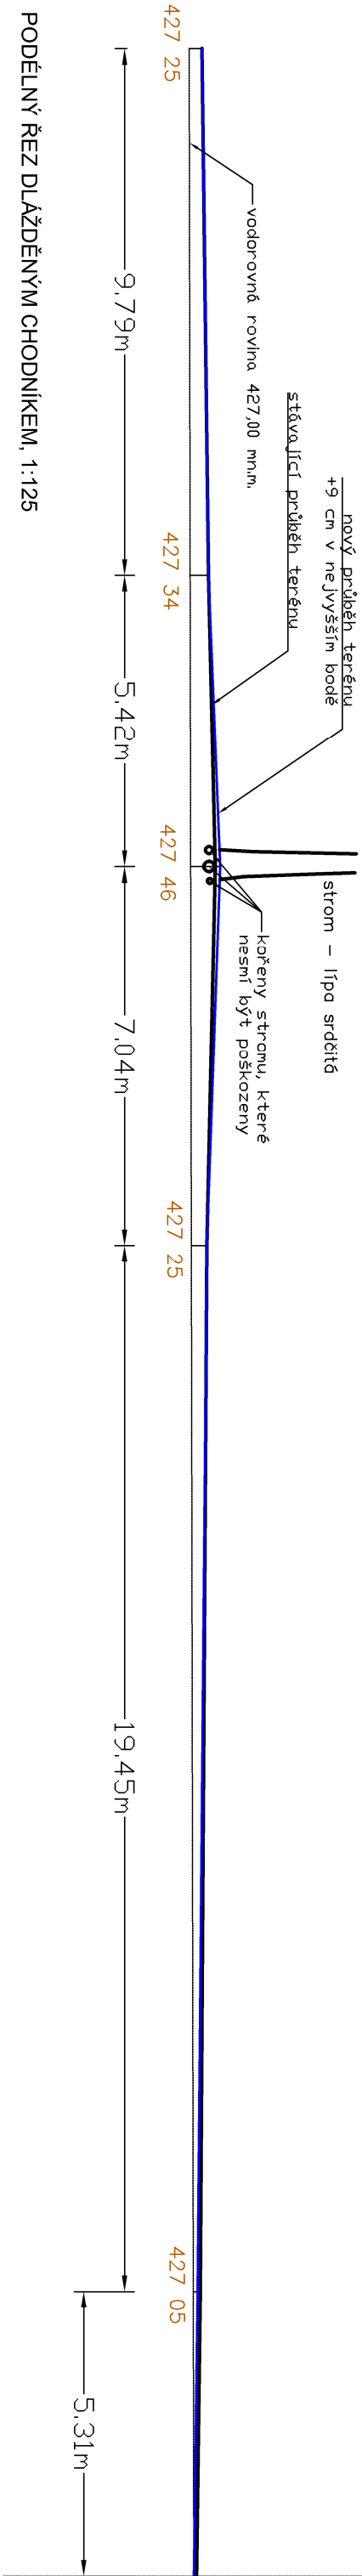

PODÉLNÝ ŘEZ DLÁŽDĚNÝM CHODNÍKEM, 1:125

VZOROVÝ PŘÍČNÝ ŘEZ DLÁŽDĚNÝM CHODNÍKEM, 1:40

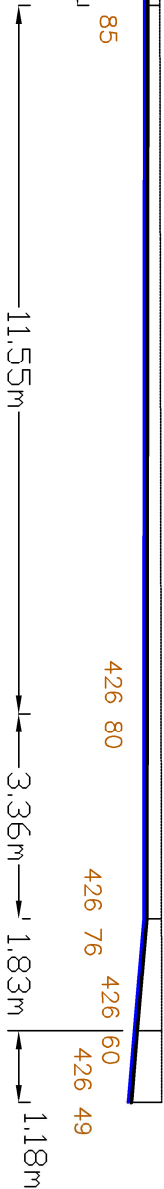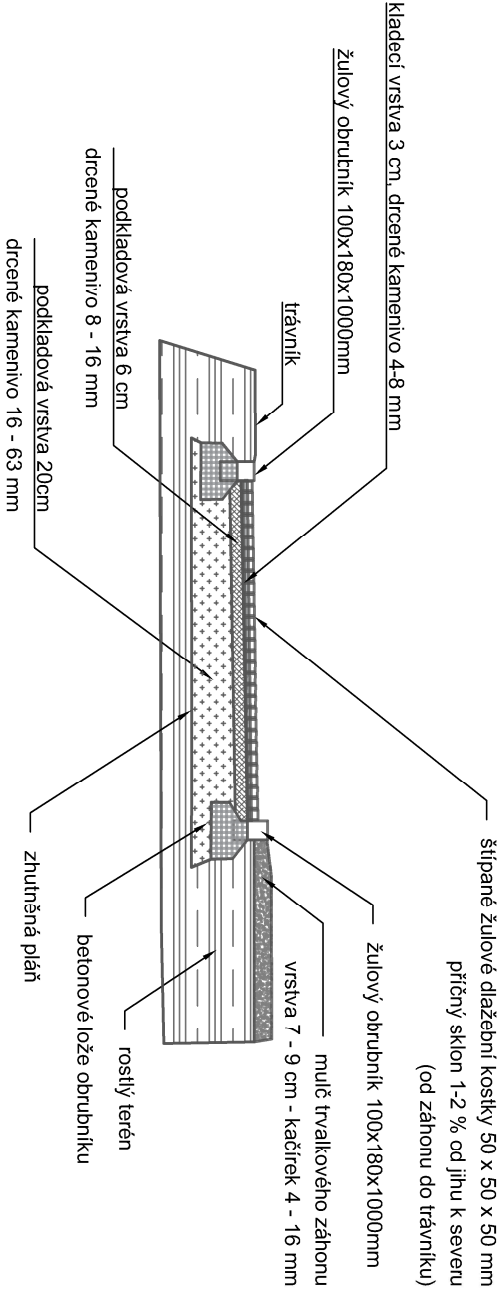

KRESLIL, VYPRACOVAL		MGR. VLADIMÍR LEDVINA	
ZODPOVĚDNÝ PROJEKTANT		MGR. VLADIMÍR LEDVINA	
INVESTOR: MĚSTO DOMAŽLICE		MGR. VLADIMÍR LEDVINA komplexní služby pro zahrady, park a krajinu Rabí č.p. 52, 342 01 Rabí www.krajinotvorba.cz	
AKCE:		ZAKÁZ. ČÍSLO: 03/2022	
REVITALIZACE STEIDLOVA PARKU V DOMAŽLICÍCH		DATUM: 05/2022	
MĚŘÍTKO:		1 : 40, 1:125	
OBSAH:		STUPĚŇ DOK. ČÍSLO VYKRESU	
PŘÍČNÉ ŘEZY - CHODNÍKY		PDPS 4	