


POHLED NA LÁVKU 1:50

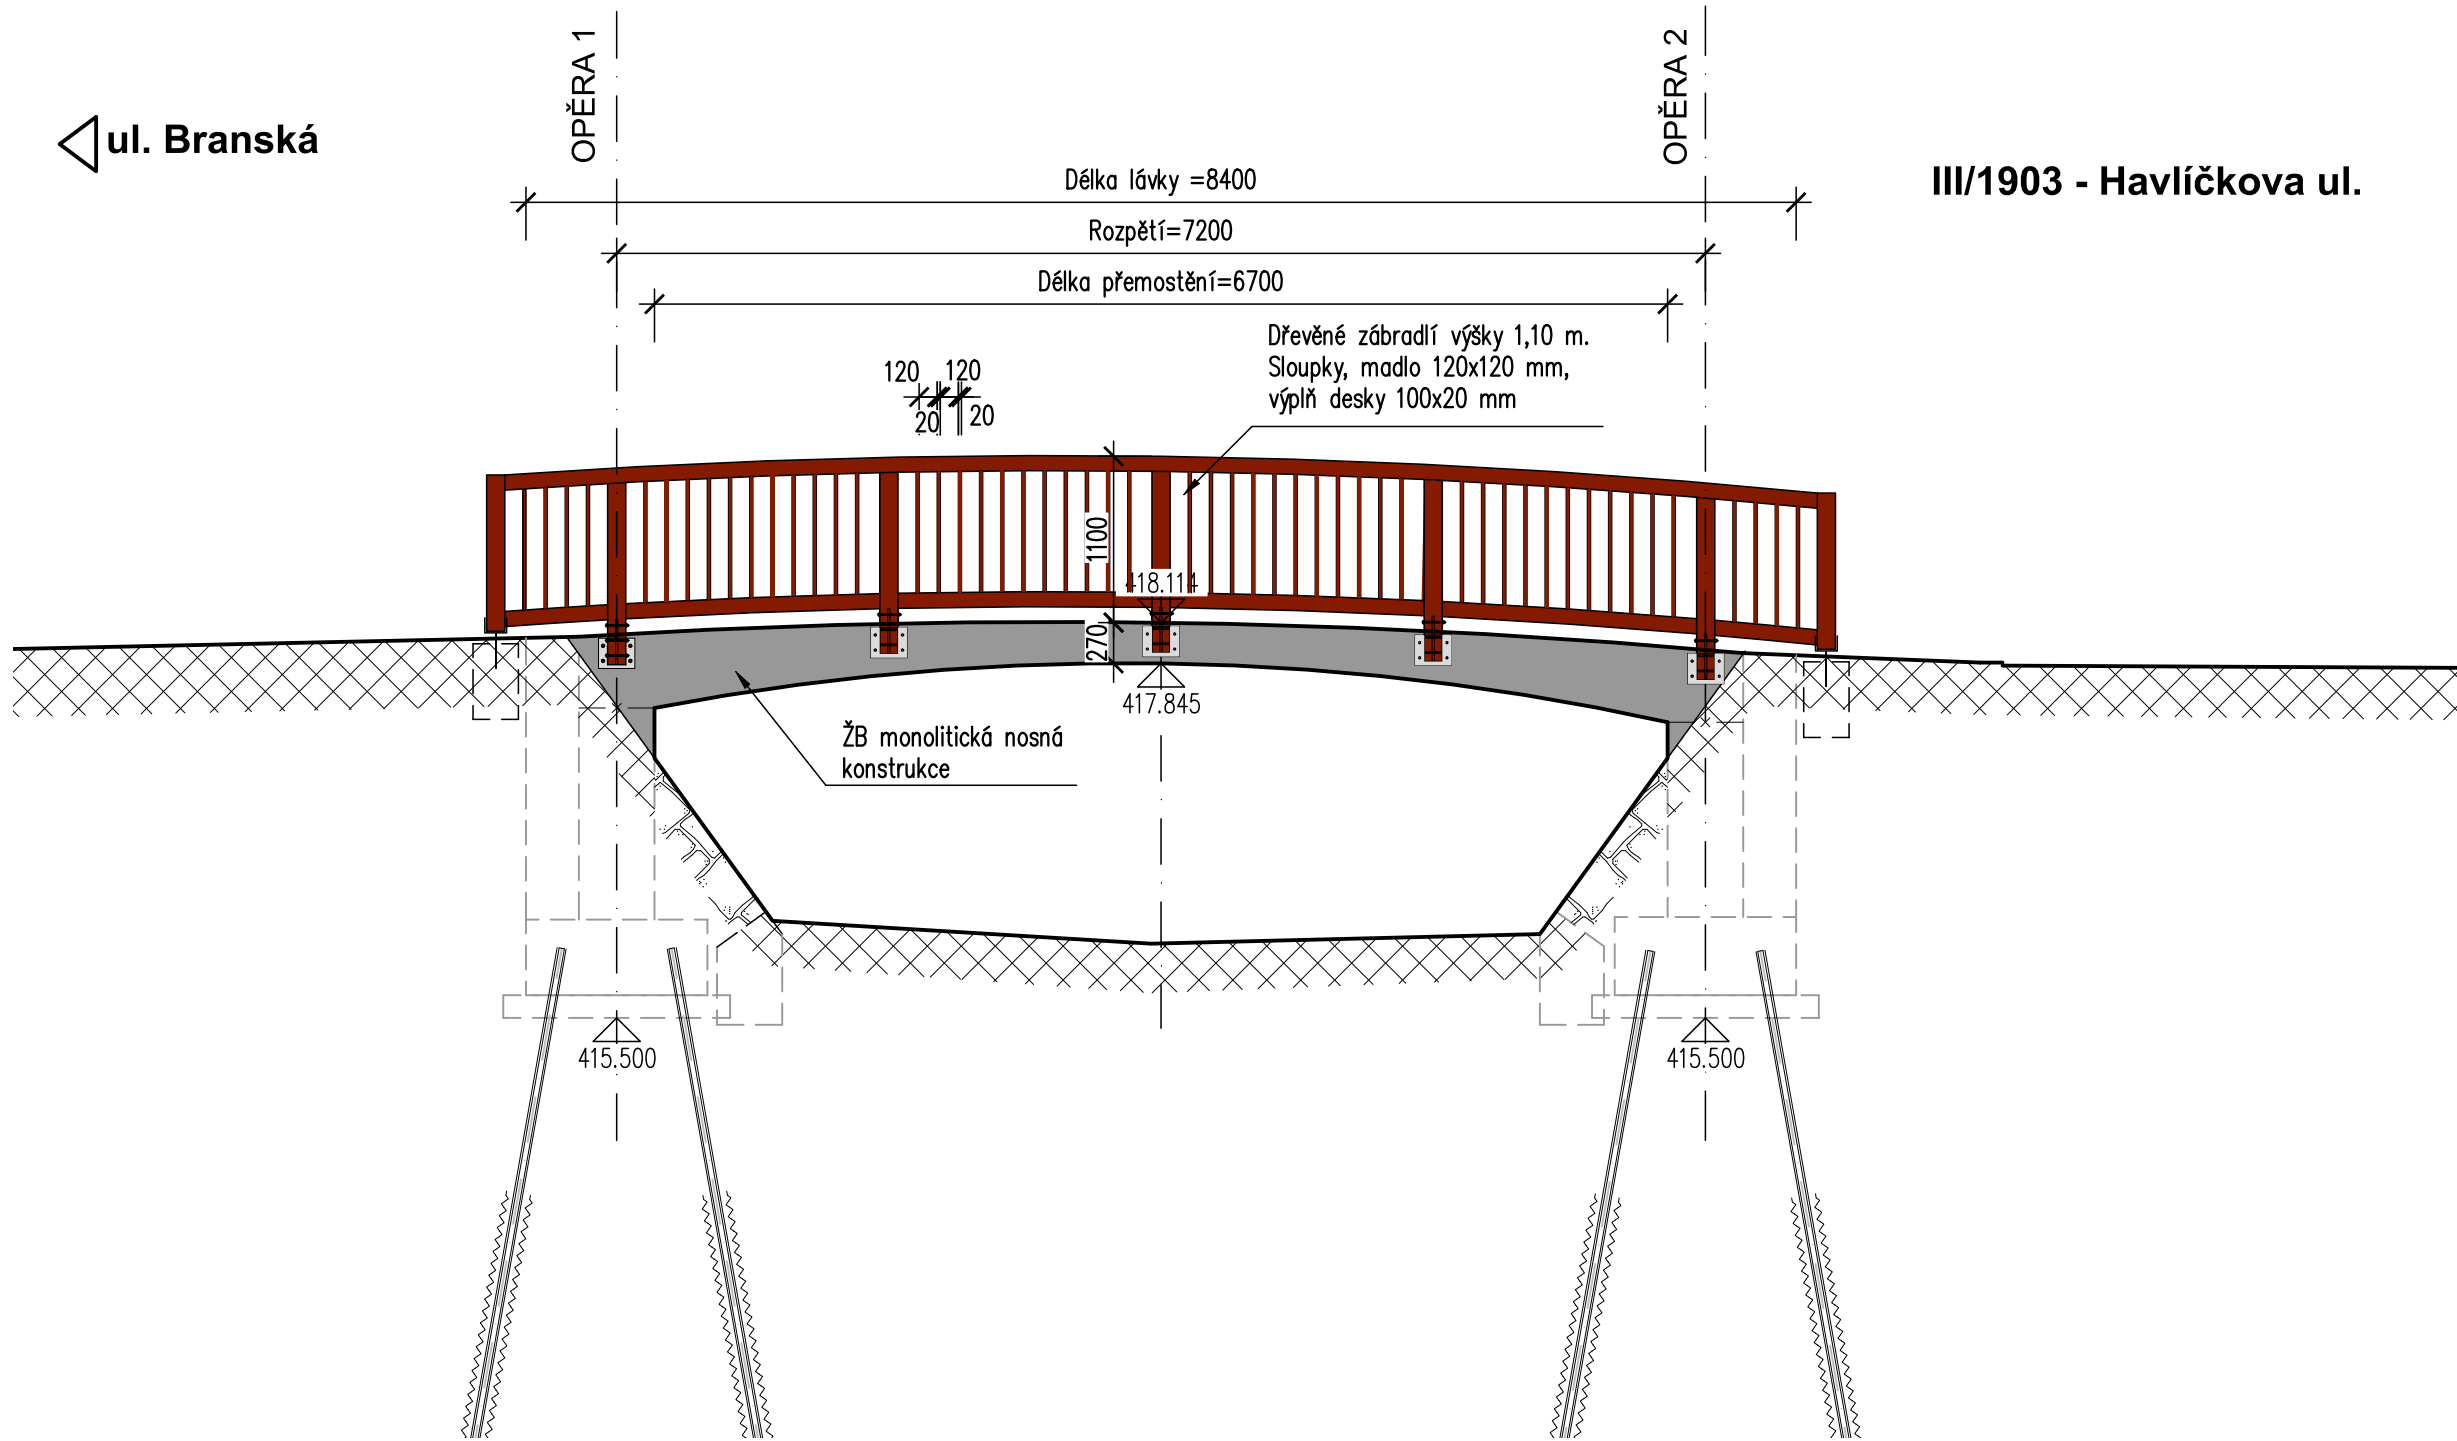

Investor:

město Domažlice

Náměstí Míru 1


344 20 Domažlice

IČO: 00253316, DIČ: CZ00253316



D

DSP

Zodp. projektant: Ing. David Mičák		Kontroloval: Ing. Milan Sedlák		Zhotovitel dokumentace:	
Vypracoval: Ing. David Mičák					
Místo: Domažlice		Stupeň: DSP		Datum: 11/2021	
Akce: Rekonstrukce lávky pro pěší Branská ulice v Domažlicích		Měřítko: 1: 50		Počet A4: 3 A4	
Objekt: SO 201 - LÁVKA BRANSKÁ		Číslo zakázky: 21 44		Paré:	
Název: POHLED NA LÁVKU		Č. výkresu: D.1.2.6			