



SCHÉMA TECHNOLOGIE VÝSTAVBY


ETAPA 1

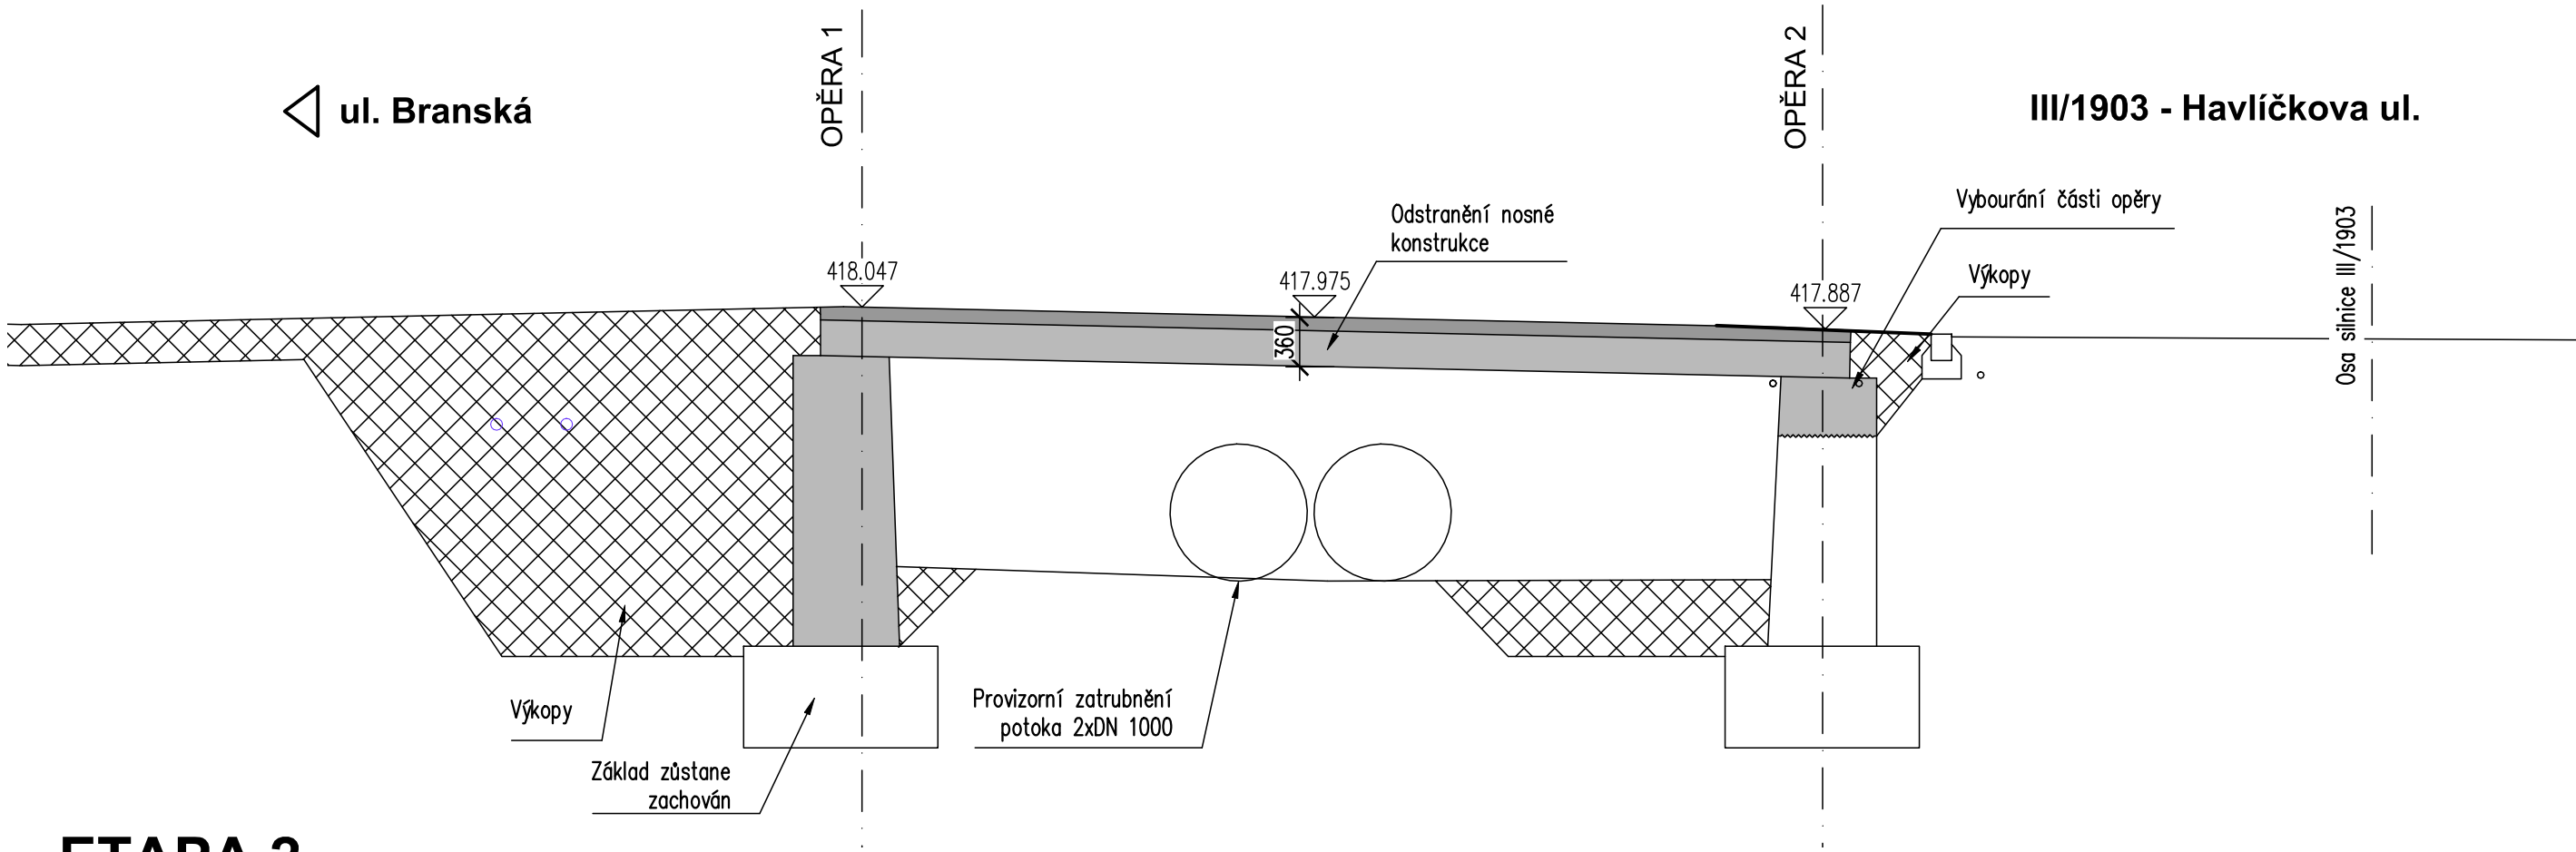


ETAPA 2

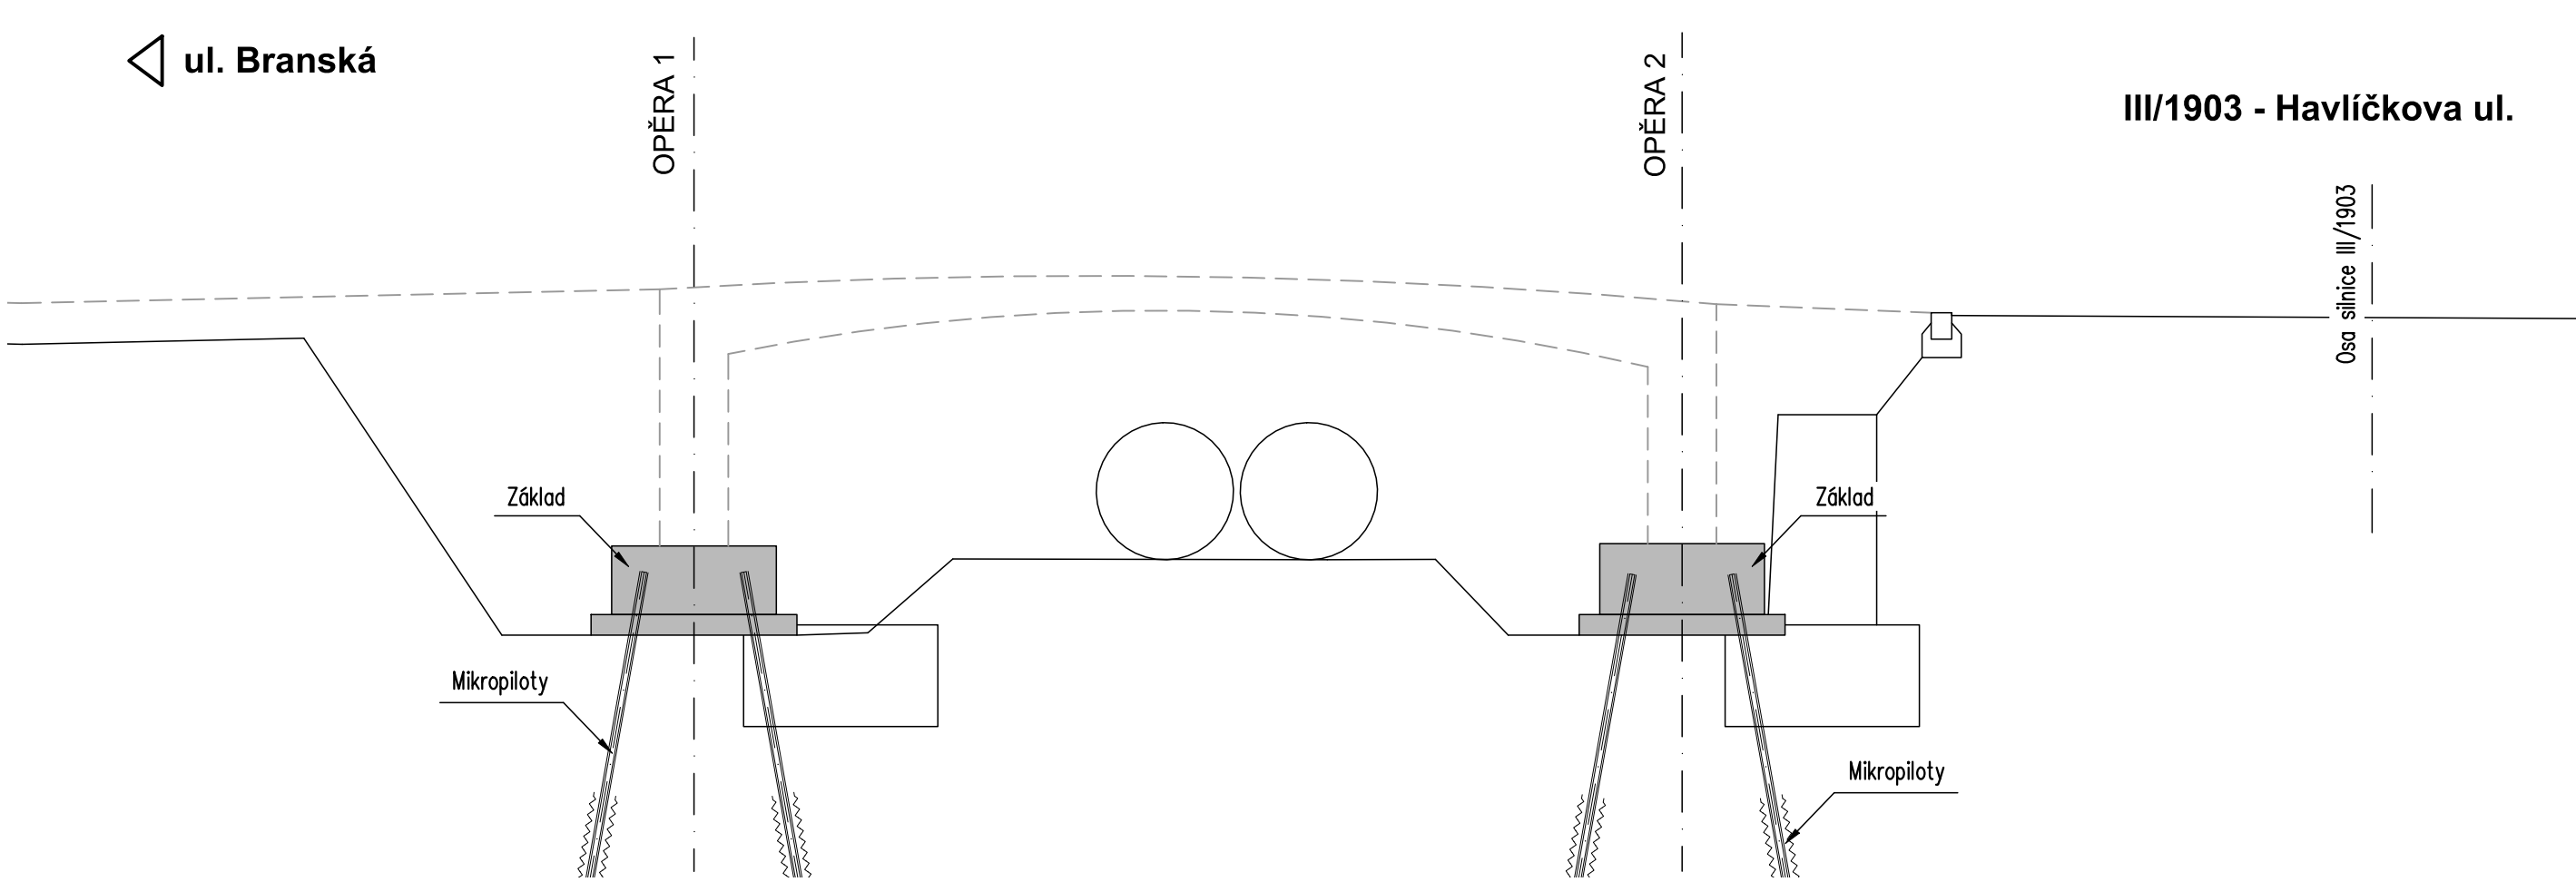

ETAPA 3

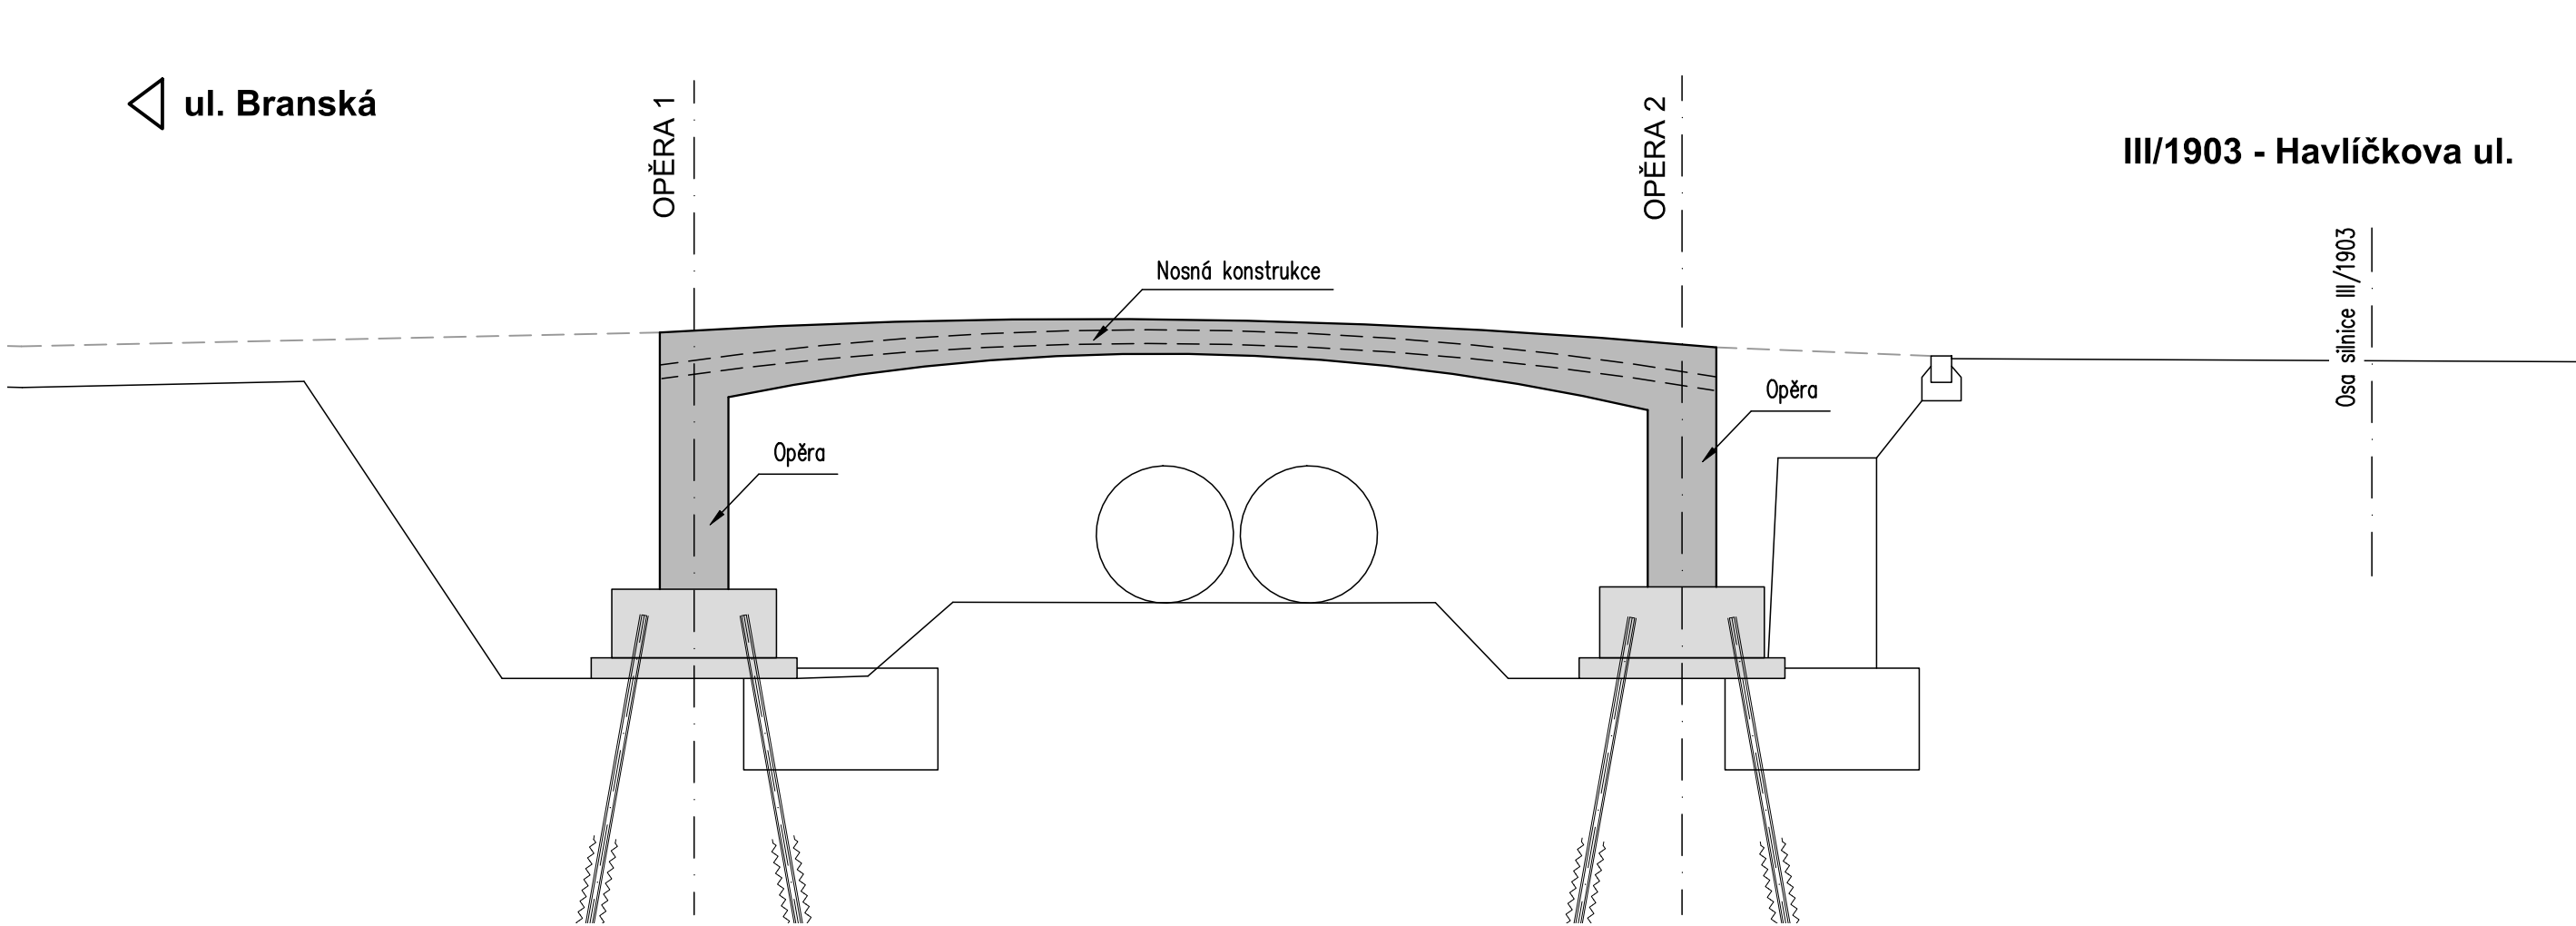

ETAPA 4

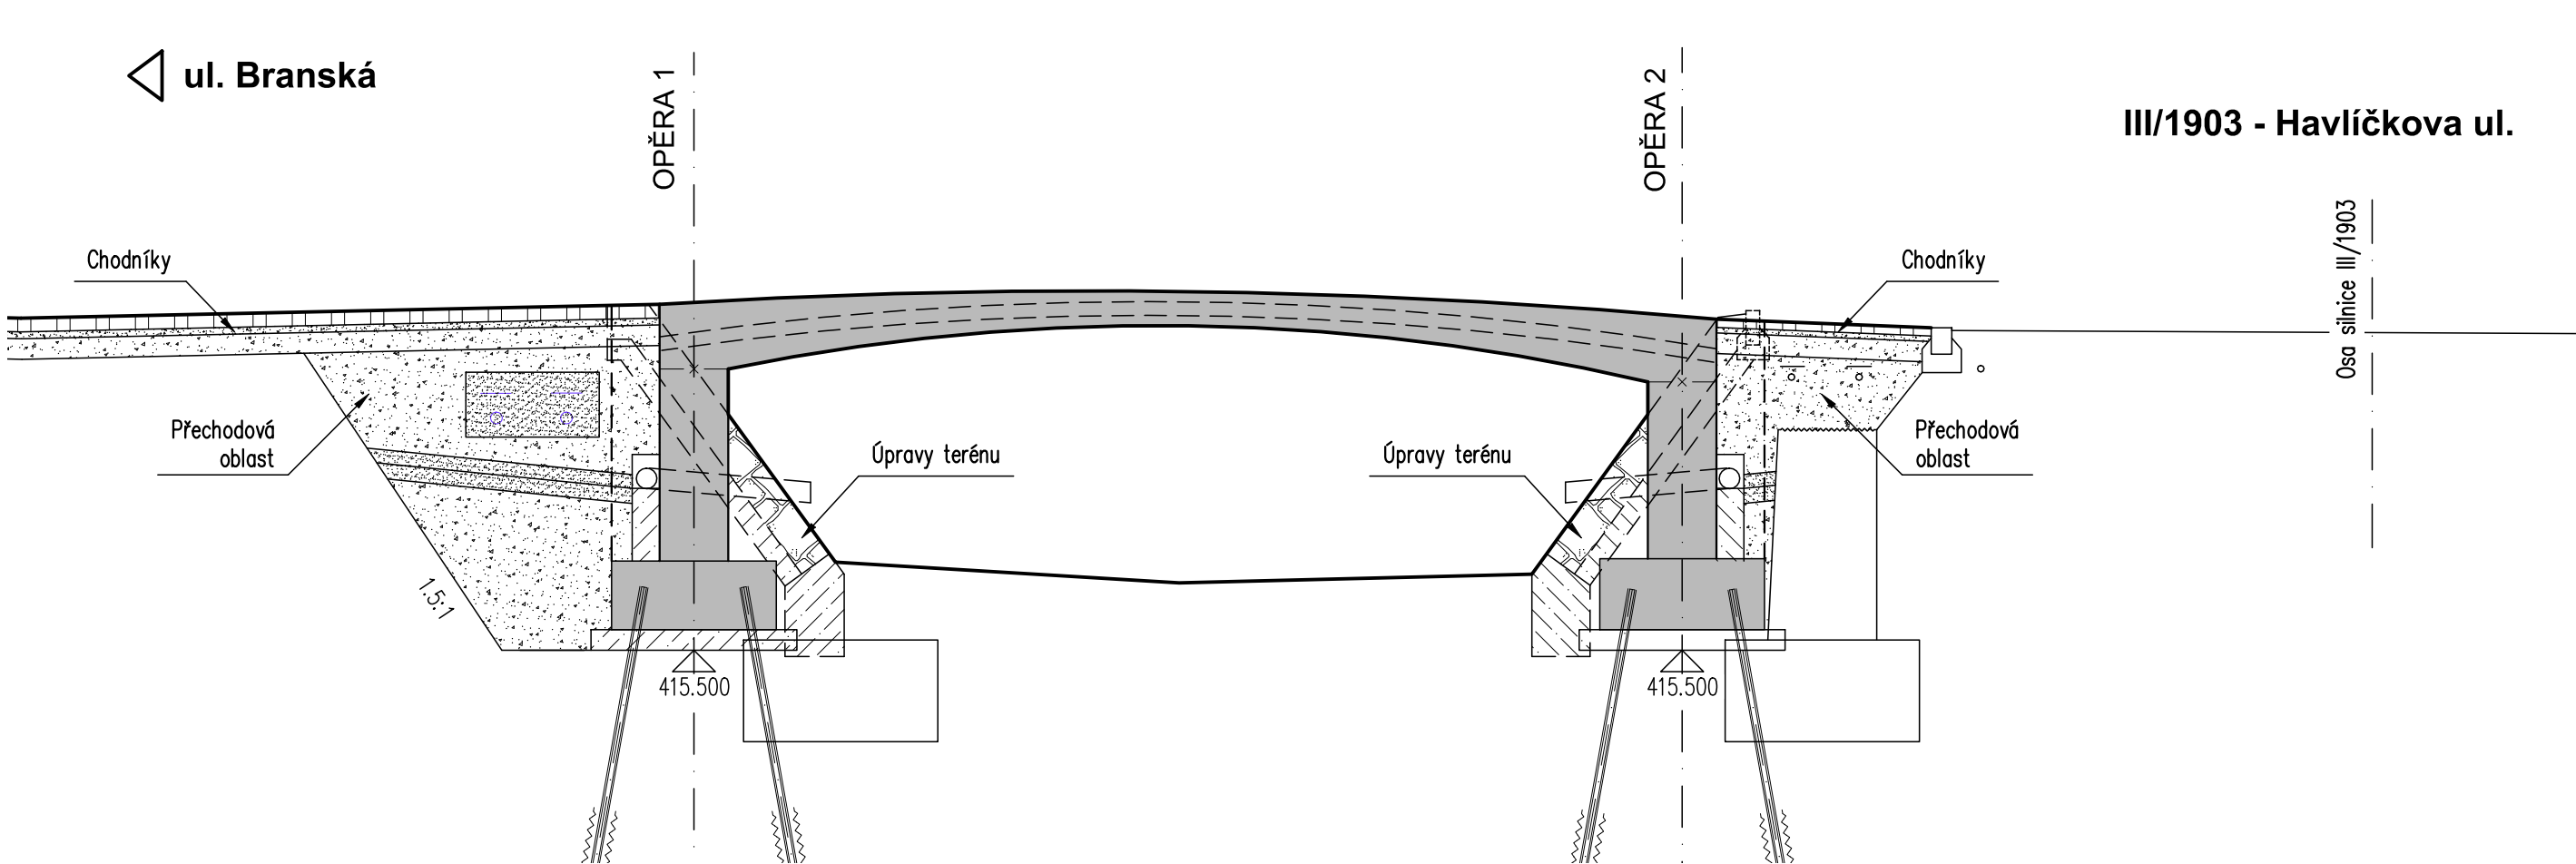

Investor:

město Domažlice

Náměstí Míru 1

344 20 Domažlice

IČO: 00253316, DIČ: CZ00253316

D

DSP

Zodp. projektant: Ing. David Mičák <i>DM</i>	Kontroloval: Ing. Milan Sedlák <i>MS</i>	Zhotovitel dokumentace: MIDAKON Na Návisi 18/4, Brno, 620 00 IČO: 089 27 677, DIČ: CZ089 27 677 email:midakon@midakon.cz
Vypracoval: Ing. David Mičák <i>DM</i>		
Misto: Domažlice	Stupeň: DSP	Datum: 11/2021 Počet A4: 6 A4
Akce: Rekonstrukce lávky pro pěší Branská ulice v Domažlicích		Měřítko: 1:50
Objekt: SO 201 - LÁVKA BRANSKÁ		Paré:
Název: SCHÉMA TECHNOLOGIE VÝSTAVBY		Č. výkresu: D.1.2.9