


## Úprava zapojení v 2023 ii – Tisk 1:100

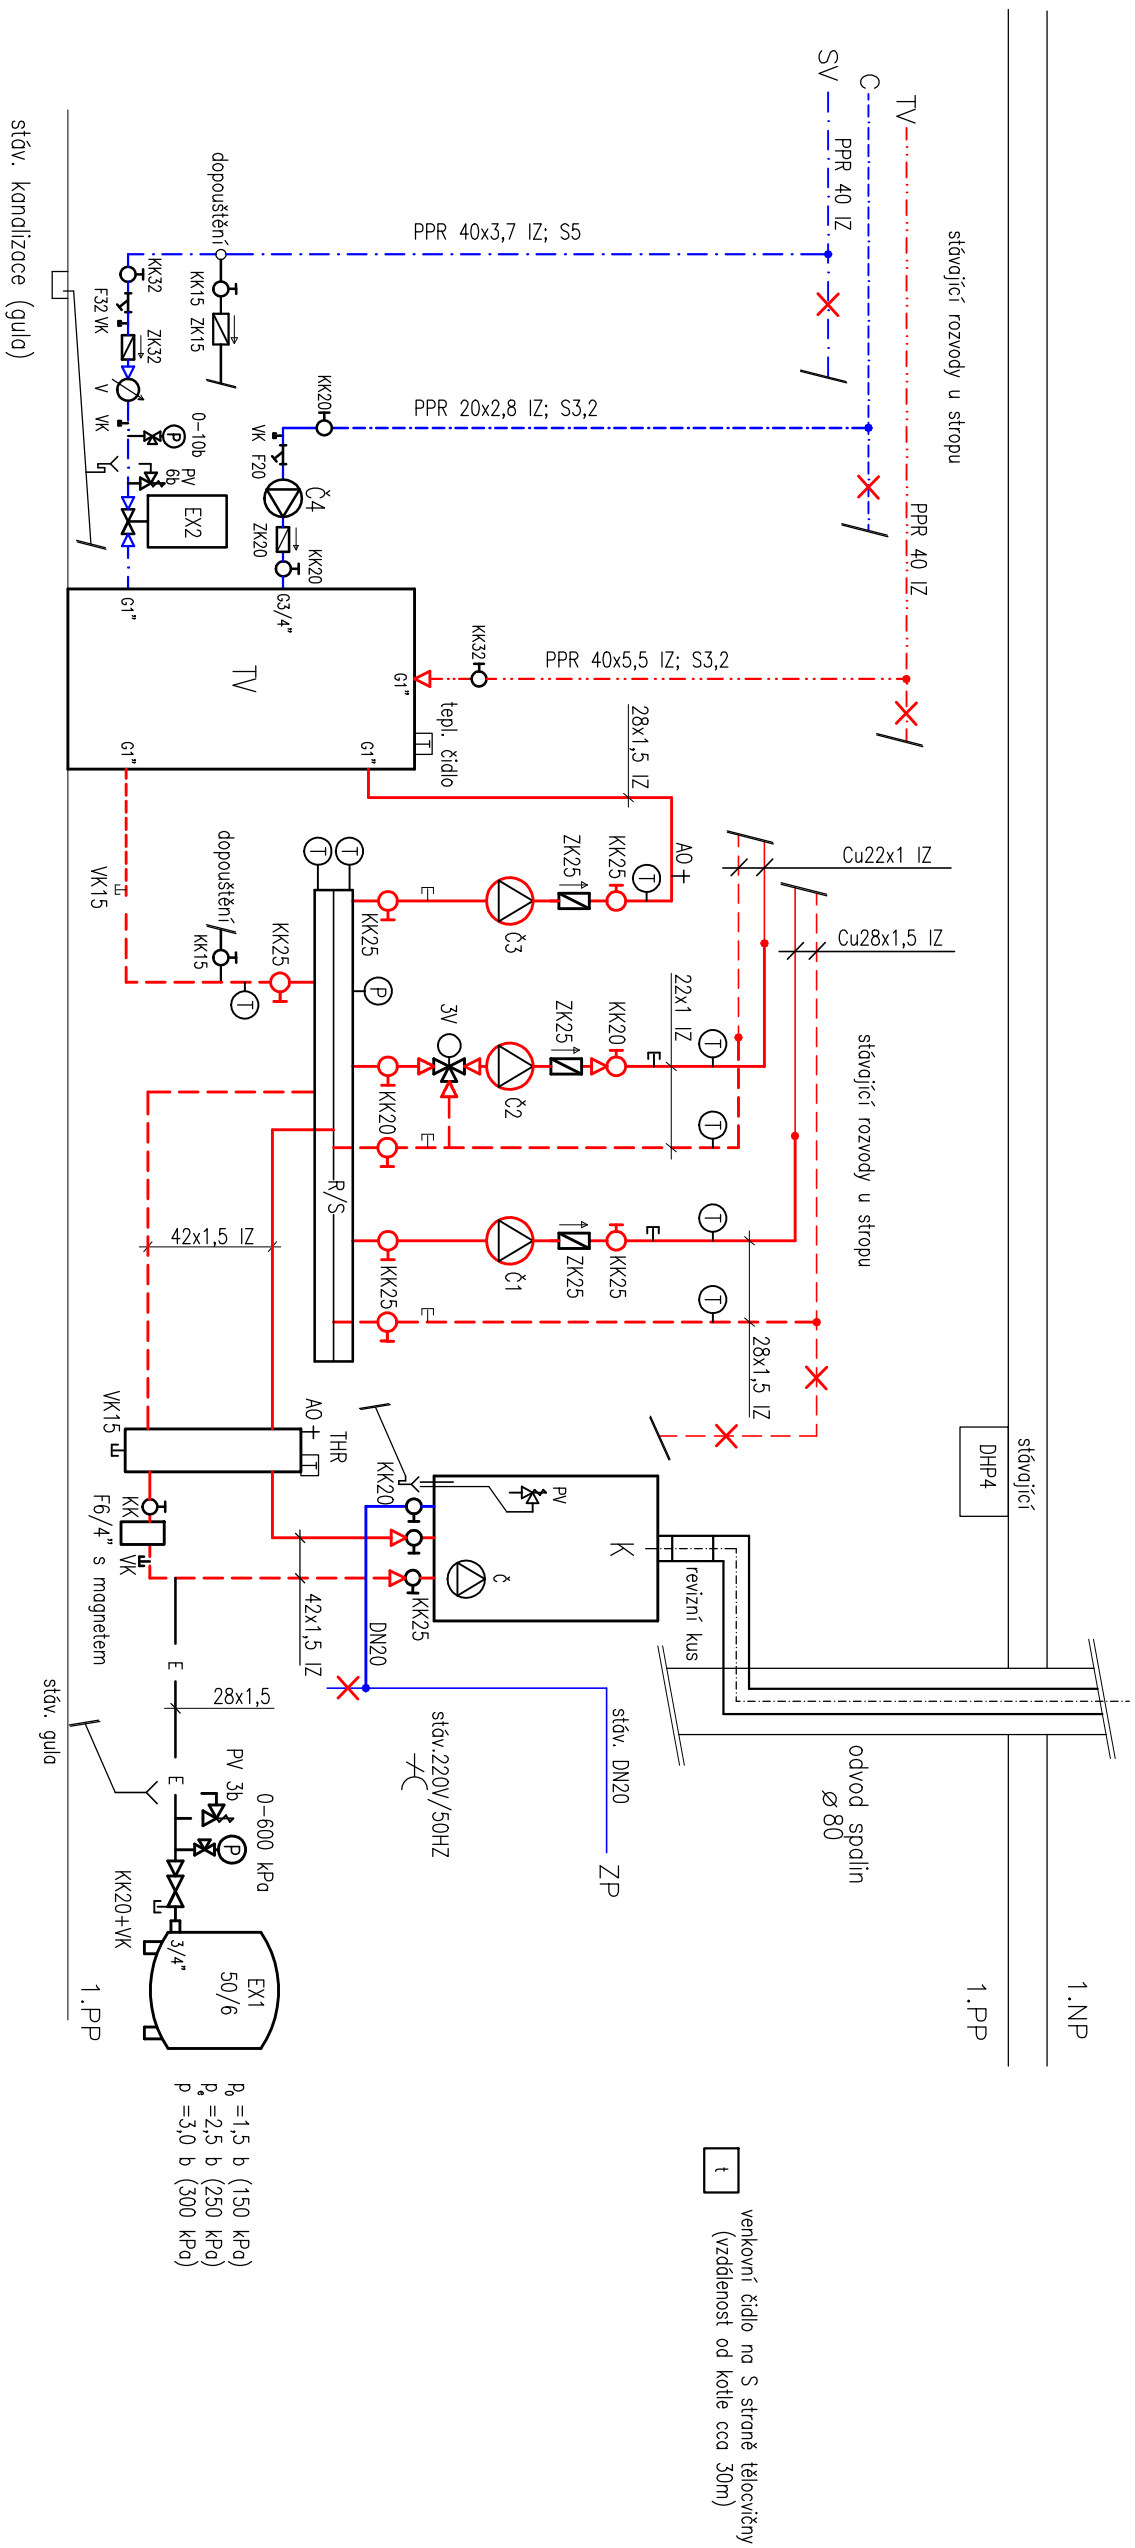

Zodp. projektant		Kreslil	kontroloval		Ing. Pavel Cenešels Fügenerova 326 344 01 Domažlice  tel. 777 561 680    p.cenesels@box.cz	
Cenešels		Cenešels				
Investor						
Město Domažlice, Náměstí Míru 1						
Akce					Služeb PD	Formát 1× A3
Zdroj tepelné energie pro tělocvičnu  ZŠ Komenského 17 Domažlice					Část _	Datum 2./2023
					Arch. číslo _	Měřítka _ _
					Číslo výkresu	
Obsah					3a	
Schéma zapojení – změna 1						