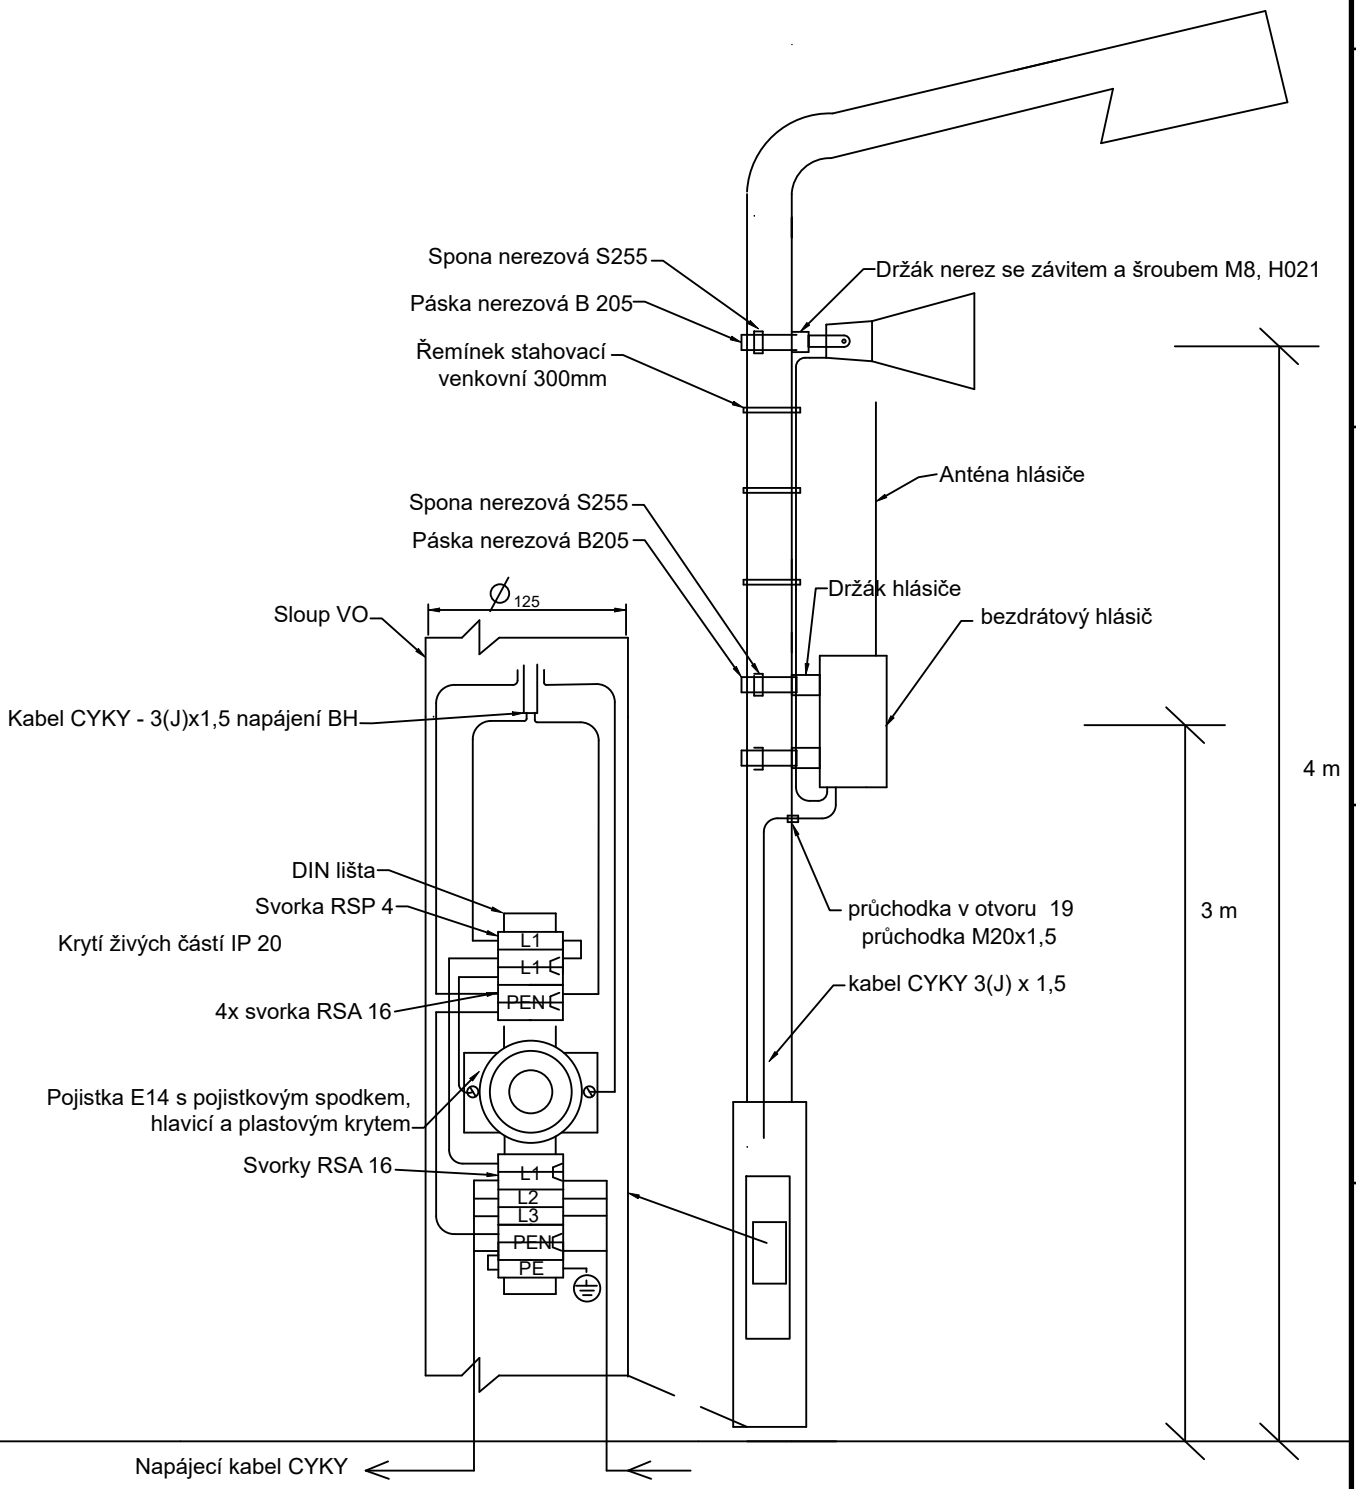

Název výkresu: Varovný informační systém pro město Domažlice Instalace na sloup VO	Datum: 12/2022	Revize: A	Měřítko: NS
	Formát: A4	Číslo výkresu: VIS-6	List: 1 Listů: 1