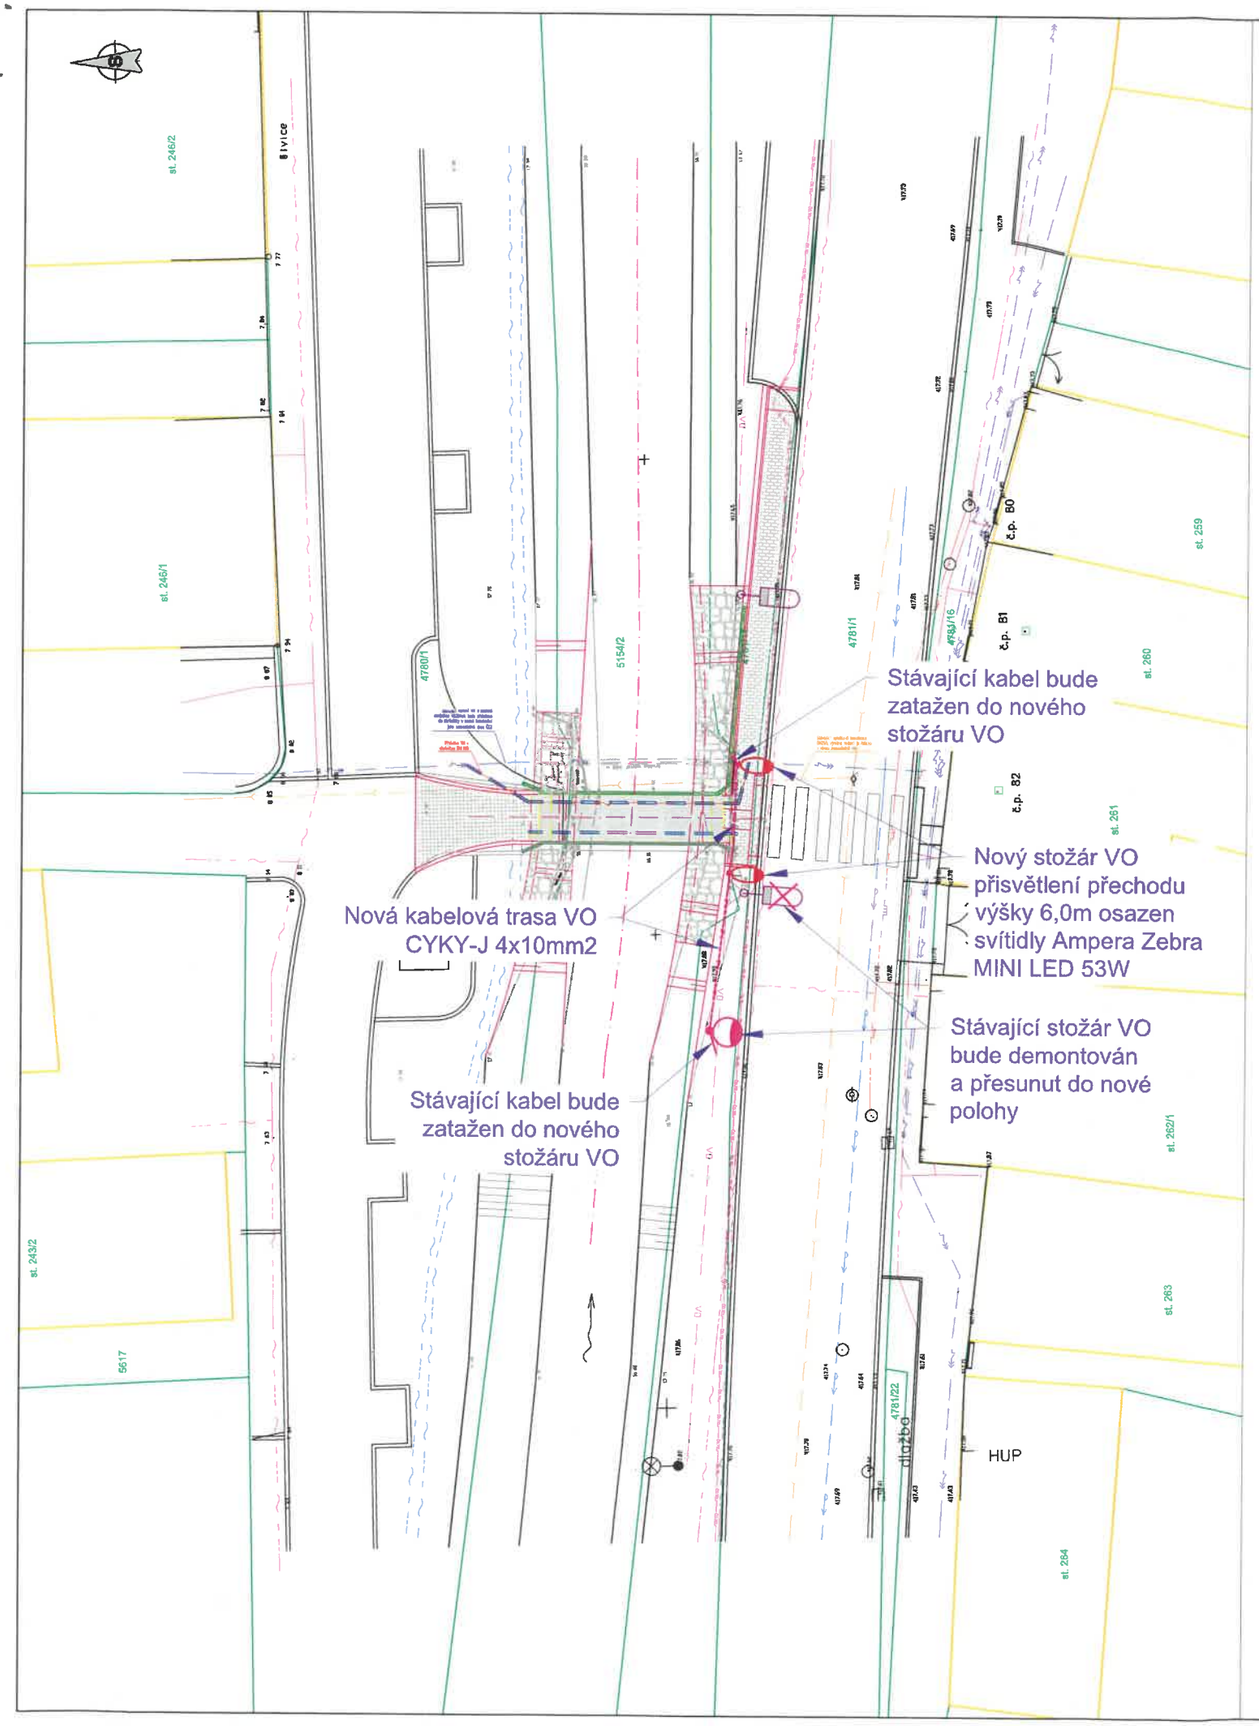

BEZPEČNOSTNÍ PŘISVĚTLENÍ PŘECHODŮ PRO CHODCE

- přesunutý trubkový stožár, bezpaticový typu K-6 osazen stávajícím svítidlem
- trubkový stožár přechodový, bezpaticový typu P 6 výšky 6m svítidlo LED AMPERA MINI ZEBRA, 16LED, 53 W
- nová kabelová trasa veřejného osvětlení - CYKY-J 4x16 mm2

STÁVAJÍCÍ SÍTĚ TECHNICKÉ INFRASTRUKTURY:

- stávající kabelová trasa VO
- stávající stožár VO
- OSA TRASY KABELŮ NN
- OSA TRASY KABELŮ VN
- OSA TRASY SDĚLOVACÍCH KABELŮ SEK.
- OSA TRASY KABELŮ MO ČR
- OSA TRASY VODOVOD
- OSA TRASY KANALIZACE
- OSA TRASY PLYNOVODU

06 -12- 2022

Jako subjekt s právem hospodařit k dotčenému pozemku p.č. 5154/2 v k.ú. Domažlice, ve vlastnictví ČR, souhlasíme v souladu s § 184a zákona č. 183/2006 Sb., stavební zákon s předloženým stavebním záměrem.

Povodí Vltav
státní podnik
závod Berounka
Denisovo nábřeží 14, 301 00 Plz

POZNÁMKA:

Napěťová soustava napájející ZM: 3/PEN AC,230/400V,50Hz/TN-C,
Napěťová soustava VO: 3/PE/N AC,230/400V,50Hz/TN-C-S,
kde místem rozdělení soustav bude elektrická výzbroj stožárů VO.

Ochrana před nebezpečným dotykovým napětím dle ČSN 33 2000-4-41 ed. 3 automatickým odpojením od zdroje a ochranným pospojováním.

Ochrana před bleskem a hlavní pospojování budou provedeny připojením všech stožárů VO na uzemňovací drát FeZn ø10mm vedený v souběhu s kabely VO. Drát bude uložen na dno výkopů a bude propojovat celou soustavu VO. Uzemňovací drát a vodiče PEN připojovacích kabelů budou vodivě propojeny přes ocelové dříky stožárů VO.

Investor	Město Domažlice, nám. Míru 1, 344 20 Domažlice			Kopie
Vedoucí projekce	ING. ČÍŽEK	HIP		
Zodpovědný projektant	ING. ČÍŽEK	Č.zakázky	–	
Kontroloval	ING. ČÍŽEK	Formát	A3+	
Projektoval	ING. FERENC	Měřítko	1:250	
Kreslil	ING. FERENC	Datum	02/2022	

Akce:
BEZPEČNOSTNÍ OSVĚTLENÍ PŘECHODŮ PRO CHODCE V DOMAŽLICÍCH
Komenského – Prokopa Velikého, Havlíčkova

Název:
KOORDINAČNÍ SITUACE PP ul. HAVLÍČKOVA

Druh dokumentace: DUR

ELTODO
Novodvorská 1010/14
142 00 Praha 4
tel: +420 26134 5657
cizekm2@eltodo.cz

Index: | List/listů:

Evidenční číslo: 3-6220-1 | Příloha č. /C.3.2

VÝKRES JE DUŠEVNÍM MAJETKEM fy ELTODO, a.s., NOVODVORSKÁ 1010/14, 142 00 PRAHA 4; KOPÍROVÁNÍ VÝKRESU A JEHO POSKYTOVÁNÍ TŘETÍ OSOBĚ BEZ SOUHLASU fy ELTODO, a.s. JE ZAKÁZÁNO