



SÚSPK Správa a údržba silnic
Plzeňského kraje,
příspěvková organizace



DOŠLO DNE:
18-07-2022

11200ODD2200077

Voš/NH/Wel

váš dopis zn.:

ze dne: 6. 6. 2022

naše zn.: 23994/22/SUSPK-D

vyřizuje: Bc. Alžběta Hafnerová

tel.: 777 366 373

e-mail: alzbeta.hafnerova@suspk.eu

datum: 7. 6. 2022

ELTODO, a. s.

Novodvorská 1010/14

142 00 Praha 4

Vyjádření k PD – „Bezpečnostní osvětlení přechodů pro chodce v Domažlicích, Komenského – Prokopa Velikého, ul. Havlíčkova“

Dle předložené projektové dokumentace se jedná o přisvětlení přechodů pro chodce na křiž. ulic Komenského a Prokopa Velikého – Poděbradova a u lávky přes potok Zubřina v ul. Havlíčkova. Před přechody budou usazeny nové stožáry. Stavbou bude dotčen pozemek p. č. 4818/33 a 4818/40 v k. ú. Domažlice a silnice II/193 - uložení zemního přívodního kabelu CYKY 1 x kolmo protlakem pod komunikací II/193 v km 89,720 ve směru staničení v ul. P. Velikého v Domažlicích. Stožáry VO u jednotlivých přechodů a zemní kabel pro VO v Havlíčkově ulici budou umístěny do pozemků ve vlastnictví Města Domažlice.

Projektant: ELTODO, a. s., Novodvorská 1010/14, 142 00 Praha 4

Investor: Město Domažlice, náměstí Míru 1, 344 20 Domažlice

SÚS PK, p. o. jako majetkový správce silnice II/193, pozemku p. č. 4818/33 a 4818/40 v k. ú. Domažlice, souhlasí s výše uvedenou stavbou a s vydáním územního souhlasu při splnění níže uvedených podmínek:


- 1) Investor uzavře se SÚS PK smlouvu o omezení užívání nemovitosti ve správě SÚS PK.
- 2) Křížení se silnicí II/193 bude provedeno 1x protlakem bez zásahu do asfaltového povrchu komunikace.
- 3) Po ukončení stavebních prací bude dotčený pozemek uveden do původního stavu. Při stavbě budou respektovány již uložené inženýrské sítě.
- 4) Investor uhradí majetkovému správci jednorázový poplatek za omezení užívání nemovitosti - uložení zemního přívodního kabelu pro VO protlakem pod komunikací – 80 Kč/bm + 21 % DPH. Avšak min. 500 Kč + DPH.

Správa a údržba silnic
Plzeňského kraje,
příspěvková organizace
Koterovská 162, 326 00 Plzeň
IČ: 72053119




PhDr. Monika Klimentová, LL.M., MBA
vedoucí přípravy a realizace staveb DO

Příloha: SOUN č. 860 000 5595

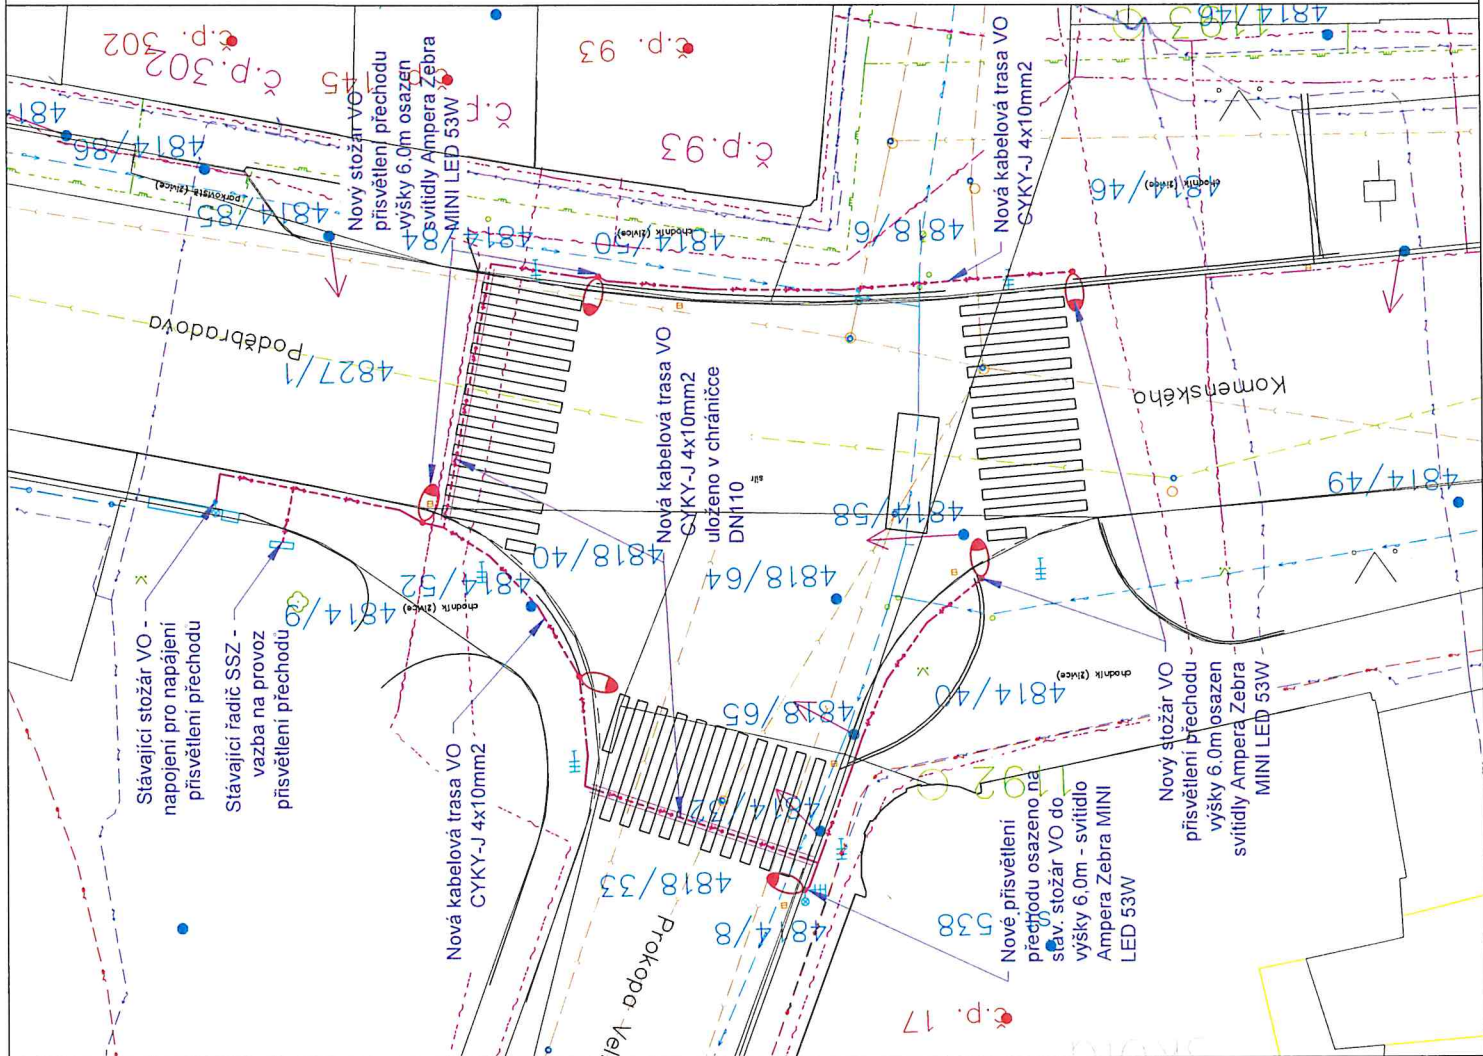

BEZPEČNOSTNÍ PŘISVĚTLENÍ PŘECHODŮ PRO CHODCE

- trubkový stožár přechodový, bezpaticový typu P 6 výšky 6m
svítidlo LED AMPERA MINI ZEBRA, 16LED, 53 W
- nová kabelová trasa veřejného osvětlení
- CYKY-J 4x10 mm2

STÁVAJÍCÍ SÍTĚ TECHNICKÉ INFRASTRUKTURY:

- stávající kabelová trasa VO
- stávající stožár VO
- OSA TRASY KABELŮ NN
- OSA TRASY KABELŮ VN
- OSA TRASY SĐĚLOVACÍCH KABELŮ SEK.
- OSA TRASY KABELŮ MO ČR
- OSA TRASY VODOVOD
- OSA TRASY KANALIZACE
- OSA TRASY PLYNOVODU

POZNÁMKY:

Napáťová soustava napájející ZM: 3/PEN AC.230/400V.50Hz/TN-C,
Napáťová soustava VO: 3/PE/N AC.230/400V.50Hz/TN-C-S,
kde místem rozdělení soustav bude elektrická výzbroj stožárů VO.

Ochrana před nebezpečným dotýkovým napětím dle ČSN 33 2000-4-41 ed. 3 automatickým odpojením od zdroje a ochranným pospojováním.

Ochrana před bleskem a hlavní pospojování budou provedeny připojením všech stožárů VO na uzemňovací drát FeZn ø10mm vedený v souběhu s kabely VO. Drát bude uložen na dno výkopů a bude propojovat celou soustavu VO. Uzemňovací drát a vodiče PEN připojovacích kabelů budou vodivé propojeny přes ocelové dráty stožárů VO.

Správa a údržba silnic
Plzeňského kraje,
příspěvková organizace
Katerovská 162, 326 00 Plzeň

IČ: 72053119

81

SOULADNOST SE STAVBAM.

Investor	Město Domažlice, nám. Míru 1, 344 20 Domažlice	Kopie
Vedoucí projekce	ING. ČÍŽEK	HIP
Zodpovědný projektant	ING. ČÍŽEK	Č. zakázky
Kontrola	ING. ČÍŽEK	Formát
Projektoval	ING. FERENC	Měřítko
Kreslil	ING. FERENC	Datum
Akce:	02/2022	




Novodvorská 1010/14
142 00 Praha 4
tel: +420 26134 5657
cizelmz@eliodo.cz

BEZPEČNOSTNÍ OSVĚTLENÍ PŘECHODŮ PRO CHODCE V DOMAŽLICÍCH Komenského – Prokopa Velikého, Havlíčkova

Název:	KOORDINAČNÍ SITUACE PP – KOMENSKÉHO – PROKOPA VELIKÉHO
Druh dokumentace:	DUR
Index:	3-6220-1
Evidenční číslo:	1/C.3.1
Index:	1
Průběh č.	1

VÝKRES JE ÚČERNÍM VLASTNÍKEM IY ELIODO, s.r.o., NOVODVORSKÁ 1010/14, 142 00 PRAHA 4; KOPÍROVÁNÍ VÝKRESU A JEHO POKROUPLNĚNÍ TŘETÍ OSOUBĚ BEZ SOUHLASU IY ELIODO, s.r.o. JE ZAKÁZANO

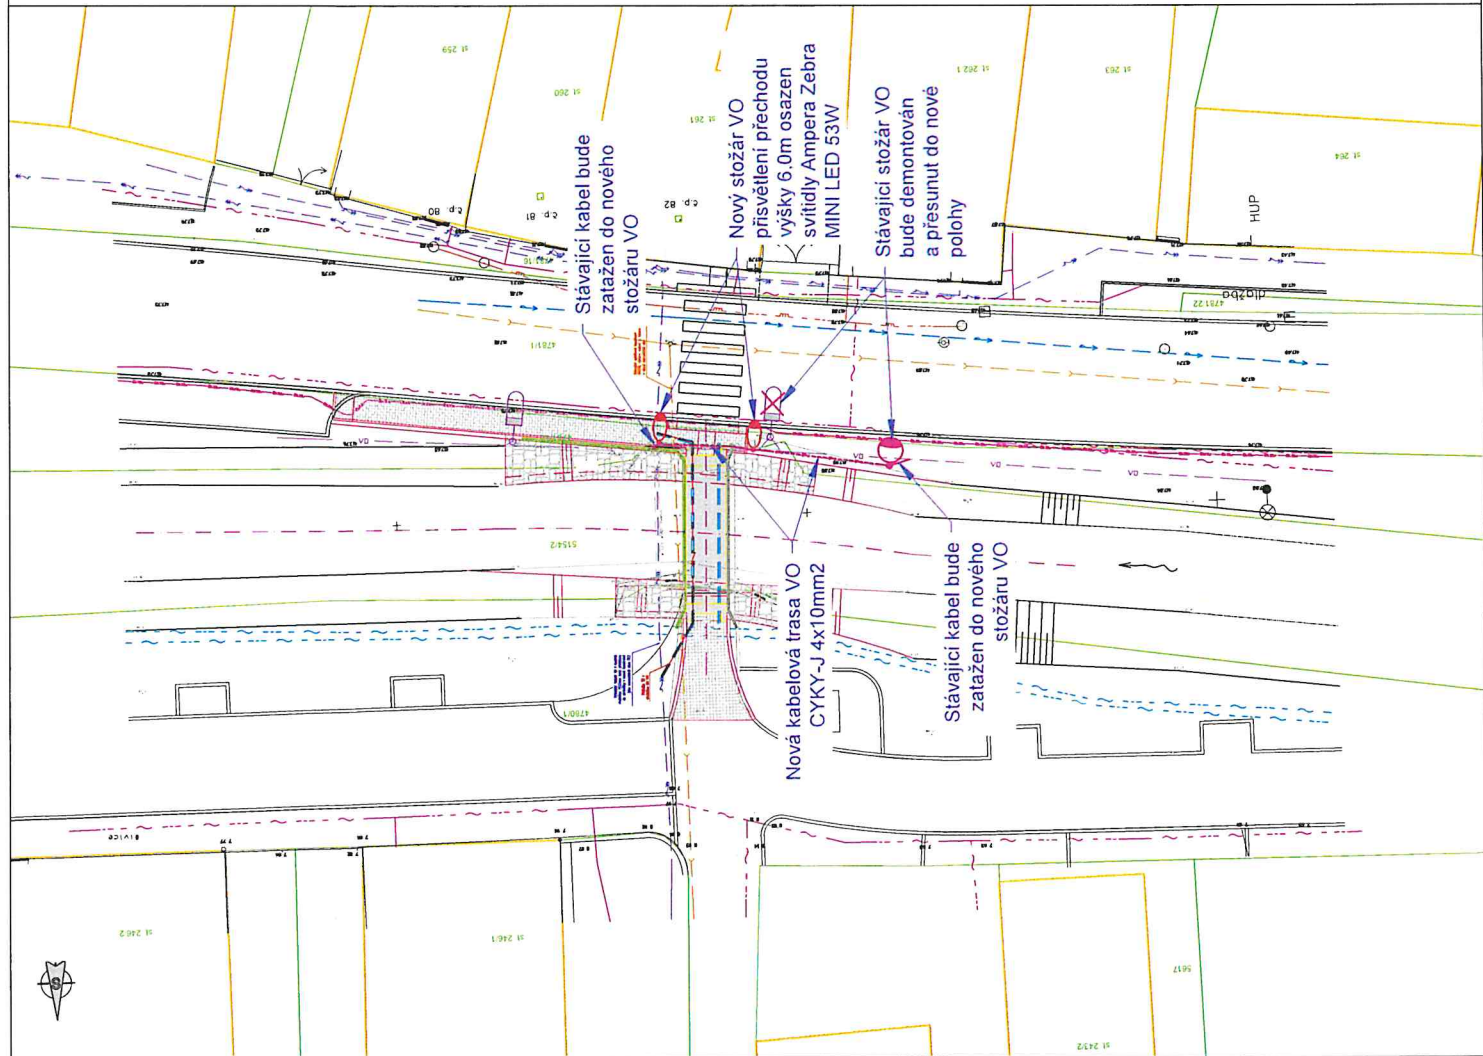

BEZPEČNOSTNÍ PŘÍSVĚTLNÍ PŘECHODŮ PRO CHODCE

- presunutý trubkový stožár, bezpatnicový typu K-6 osazen stávajícím svítidlem
- trubkový stožár přechodový, bezpatnicový typu P 6 výšky 6m
- svítidlo LED AMPERA MINI ZEBRA, 16LED, 53 W
- nová kabelová trasa veřejného osvětlení - CYKY-J 4x16 mm2

STÁVAJÍCÍ SÍTĚ TECHNICKÉ INFRASTRUKTURY:

- stávající kabelová trasa VO
- stávající stožár VO
- OSA TRASY KABELŮ NN
- OSA TRASY KABELŮ VN
- OSA TRASY SDĚLOVACÍCH KABELŮ SEK.
- OSA TRASY KABELŮ MO ČR
- OSA TRASY VODOVOD
- OSA TRASY KANALIZACE
- OSA TRASY PLYNOVODU

Správa a údržba silnic
Plzeňského kraje,
příspěvková organizace
Kotěrovská 162, 326 00 Plzeň
IČ: 72053119

SOUHLEDNÉ
SE STAVBOV. PROJ.

POZNÁMKA:

Napěťová soustava napájející ZM: 3/PEN AC.230/400V.50Hz/TN-C.
Napěťová soustava VO: 3/PE/N AC.230/400V.50Hz/TN-C-S.
kde místem rozdělení soustav bude elektrická výzbroj stožárů VO.

Ochrana před nebezpečným dotykovým napětím dle ČSN 33 2000-4-41 ed. 3 automatickým odpojením od zdroje a ochranným pospojováním.

Ochrana před bleskem a hlavní pospojování budou provedeny připojením všech stožárů VO na uzemňovací drát FeZn Ø10mm vedený v souběhu s kabely VO. Drát bude uložen na dno výkopů a bude propojovat celou soustavu VO. Uzemňovací drát a vodiče PEN přípojovacích kabelů budou vodiče propojeny přes ocelové drátky stožárů VO.

Investor	Město Domažlice, nám. Míru 1, 344 20 Domažlice	Kopie
Vedoucí projekce	ING. ČÍŽEK	HIP
Zodpovědný projektant	ING. ČÍŽEK	Č.zakázky
Kontroloval	ING. ČÍŽEK	Formát
Projektoval	ING. FERENC	Měřítko
Kreslil	ING. FERENC	Datum
		02/2022

BEZPEČNOSTNÍ OSVĚTLNÍ PŘECHODŮ PRO CHODCE V DOMAŽLICÍCH Komenského – Prokopa Velikého, Havlíčkova	
Akce:	
Název:	KOORDINAČNÍ SITUACE PP ul. HAVLÍČKOVA
Druh dokumentace:	DUR
Index:	List/lišť: 3-6220-1 / C.3.2
Evidenční číslo:	Příloha c.



Novodvorská 1010/14
142 00 Praha 4
tel: +420 26134 5657
cizekm2@elitodo.cz

VÝKRES JE DÍLEŠNÍM VAKUEM IY ELITODO, a.s., NOVODVORSKÁ 1010/14, 142 00 PRAHA 4; KOPÍROVÁNÍ VÝKRESU A JEHO PŘÍSLUŠNOSTI JE ZAKÁZÁNO, a.s. Z ZAKÁZANO

váš dopis zn.:

ze dne:

naše zn.: 23994/22/SUSPK-D

vyřizuje: Bc. Alžběta Hafnerová

tel.: 777 366 373

e-mail: alzbeta.hafnerova@suspk.eu

Datum: 11. 7. 2022

Předchozí souhlas č. 23994/22 INV
dle zákona č.13/1997 Sb. o pozemních komunikacích,
ve znění pozdějších předpisů

Pro: Město Domažlice, náměstí Míru 1, 344 20 Domažlice
Pro akci: „Bezpečnostní osvětlení přechodů pro chodce v Domažlicích, Komenského – Prokopa Velikého, ul. Havlíčkova“

SÚS Plzeňského kraje, jako majetkový správce silnice **II/193**, souhlasí s uložením zemního kabelu NN kolmo pod vozovku silnice II/193 v km 89,720 ve směru staničení v ulici P. Velikého v Domažlicích.

Investor upozorní provádějící firmu na skutečnost, že minimálně 30 dnů před zahájením stavebních prací, musí SÚSPK, provozní středisko Domažlice požádat o vydání Předchozího souhlasu na zásah do silničního pozemku, firma následně požádá MěÚ Domažlice, odbor dopravy, o povolení zvláštního užívání silnice II/193.

Platnost tohoto stanoviska jsou 2 roky od data vydání.
V Domažlicích dne 11. 7. 2022



Bc. Alžběta Hafnerová
inspektor silnic okresu Domažlice

Správa a údržba silnic
Plzeňského kraje,
příspěvková organizace
Kóterovská 162, 326 00 Plzeň
IČ: 72053119

