


PŮDORYS 2. NP

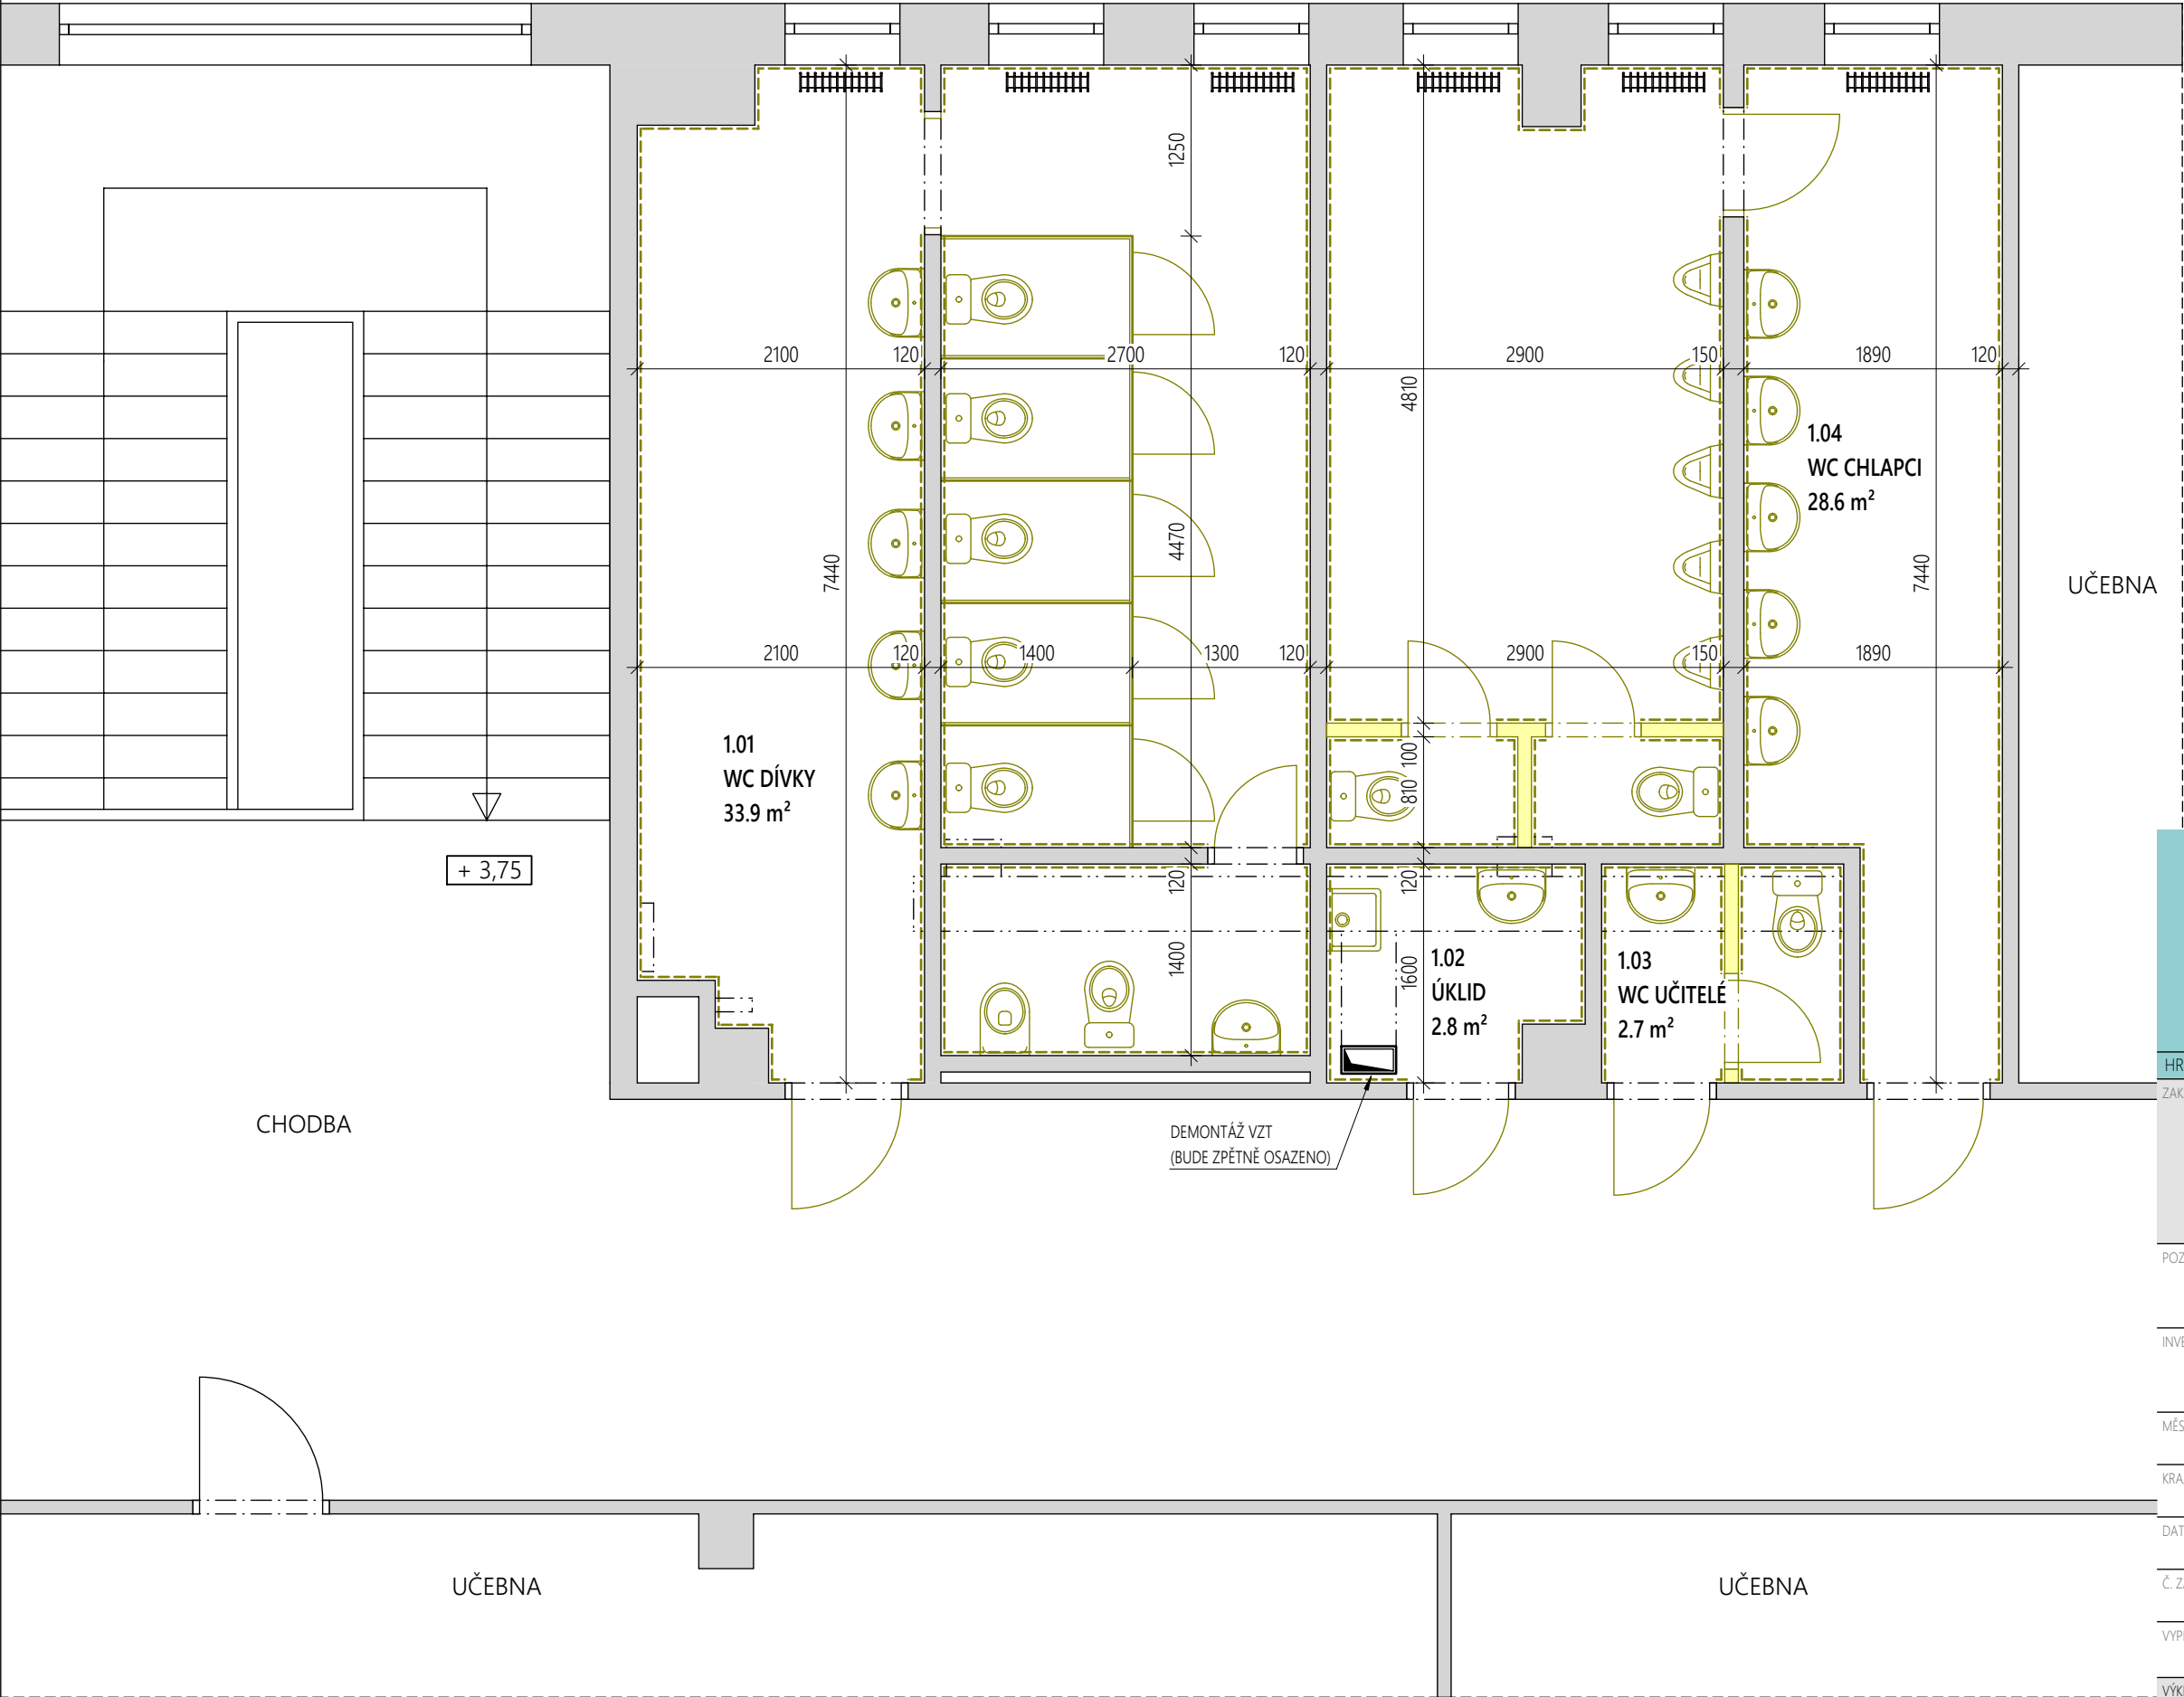

HRADSKÁ 79, DOMAŽLICE | TEL.: +420 379 724 590 | MAIL.: INFO@AWPROJEKT.CZ

ZAKÁZKA:

**DOMAŽLICE, ZŠ MSGRE. B. STAŠKA**  
OPRAVA SOCIÁLNÍHO ZAŘÍZENÍ VE 2. NP

POZEMKY STAVBY:

K.Ú. DOMAŽLICE  
PARC. Č. ST. 3254/3

INVESTOR:

MĚSTO DOMAŽLICE, NÁMĚSTÍ MÍRU 1, 344 01 DOMAŽLICE

MĚSTSKÝ / OBECNÍ ÚŘAD:

DOMAŽLICE

KRAJ:

PLZEŇSKÝ

DATUM:

04/2023

Č. ZAKÁZKY:

19/2023

VYPRACOVAL:

ING. JAKUB HALÍK

ODPOVĚDNÝ PROJEKTANT:

ING. ZBYNĚK WOLF

VÝKRES:

**PŮDORYS - STÁVAJÍCÍ STAV, BOURACÍ PRÁCE**

MĚŘÍTKO: STUPEŇ PD: OZN. VÝKRESU

1:50

DPS

03