


DETAIL

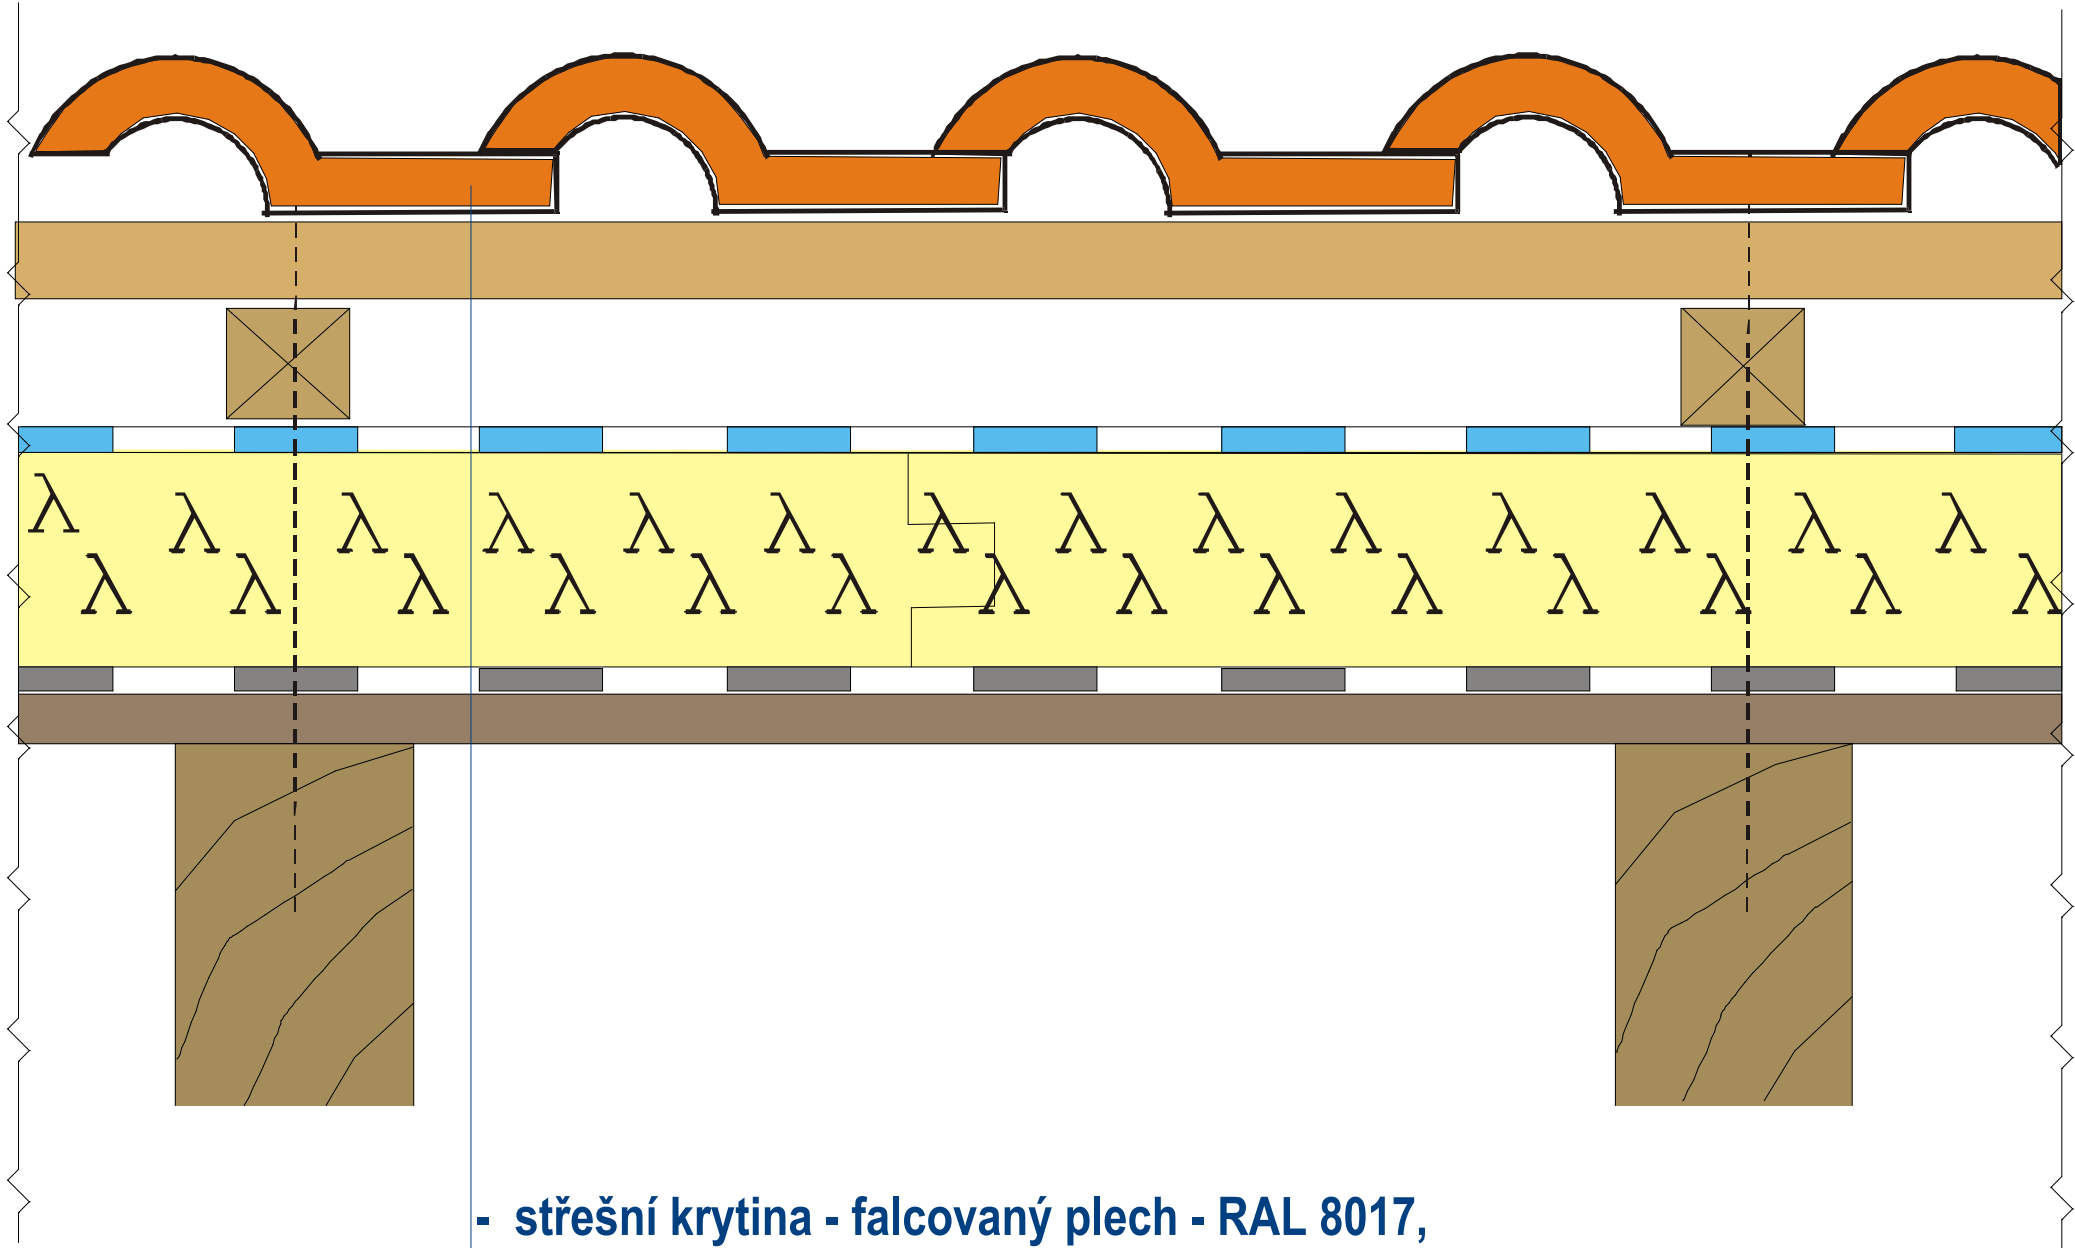

- střešní krytina - falcovaný plech - RAL 8017,
- latě 60x40 mm
- kontralatě 50/40 mm
- hydroizolace
- PIR izolace tl. 160 mm = tepelně izolační deska
- parozábrana
- stávající nosná konstrukce

© 2022 MP technik

RAZÍTKO:		ZPRACOVATEL DOKUMENTACE: <div>MPtechnik</div> Francouzská č.p. 149, 345 62 Holýšov IČ 05360889, ID n8a2jvy www.mptechnik.cz	
ZODP. PROJEKTANT:		Martin Polák, ČKAIT: 0202087, Francouzská 149, 345 62 Holýšov	
KONTROLOVAL:		Martin Polák, ČKAIT: 0202087, Francouzská 149, 345 62 Holýšov	
VYPRACOVAL:		Václav Šperl Francouzská 149, 345 62 Holýšov	
KATASTRÁLNÍ ÚZEMÍ:		Domažlice [630853]	
POZEMEK PARC. Č.		poz. parc. č. st. 1636	
INVESTOR:		Město Domažlice, náměstí Míru 1, Město, 344 01 Domažlice	
NÁZEV DOKUMENTACE: " STAVEBNÍ ÚPRAVY STŘECHY U DOMU Č.P. 177" (Domažlice, Kozinova č.p. 177)			
NÁZEV VÝKRESU:		detail	
FORMÁT:	DATUM:	STUPEŇ:	Č. PARÉ:
1 A3	22.5.2023	DSP	
MĚŘÍTKO:	Č. VÝKRESU:		
1:10	D.1.1.b.4		