

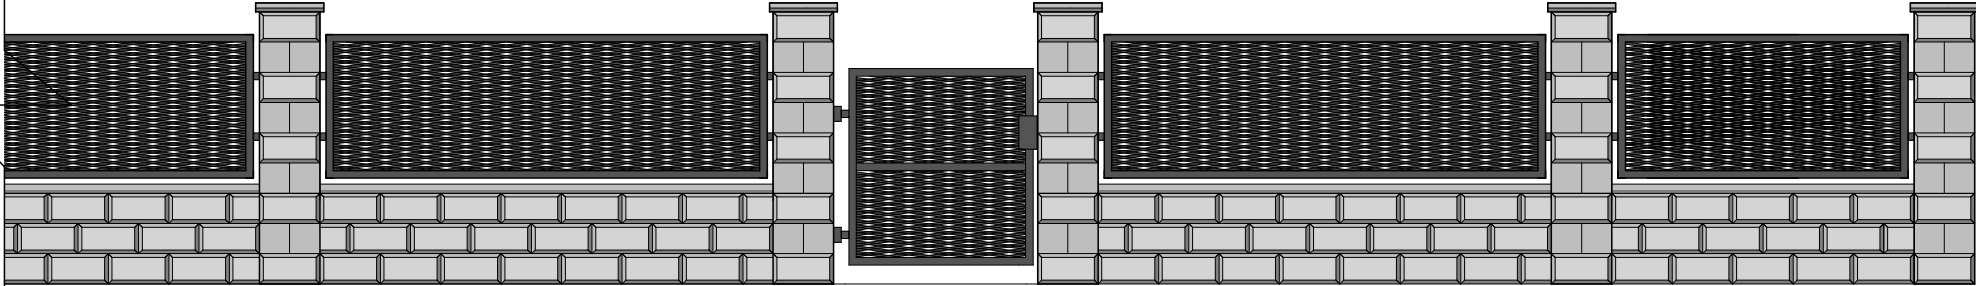



JIŽNÍ POHLED 1:50

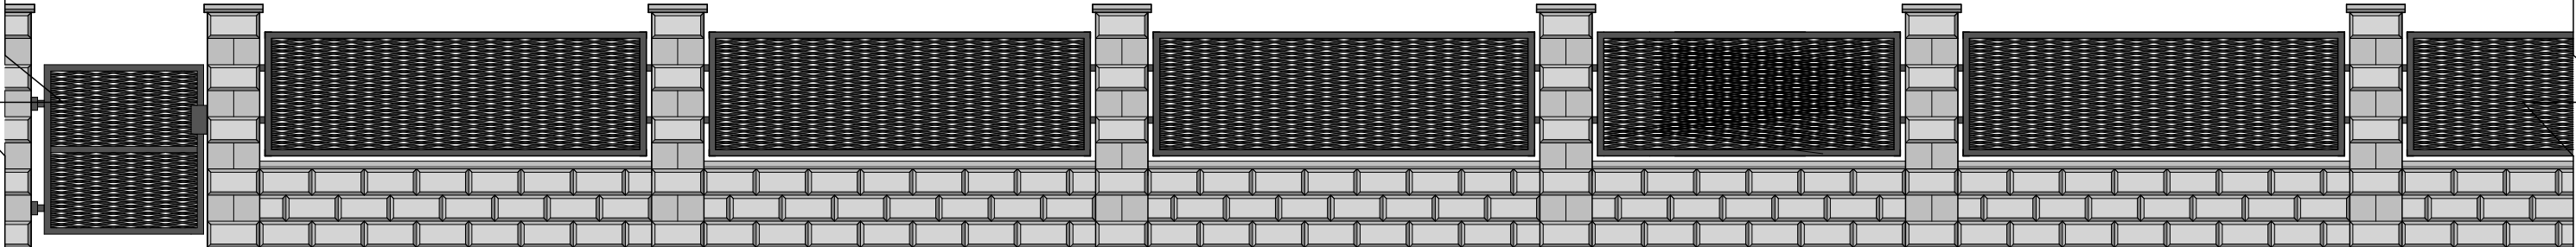

ILUSTRÁČNÍ FOTO PLOTOVÉ VÝPLNĚ Z TAHOKOVU

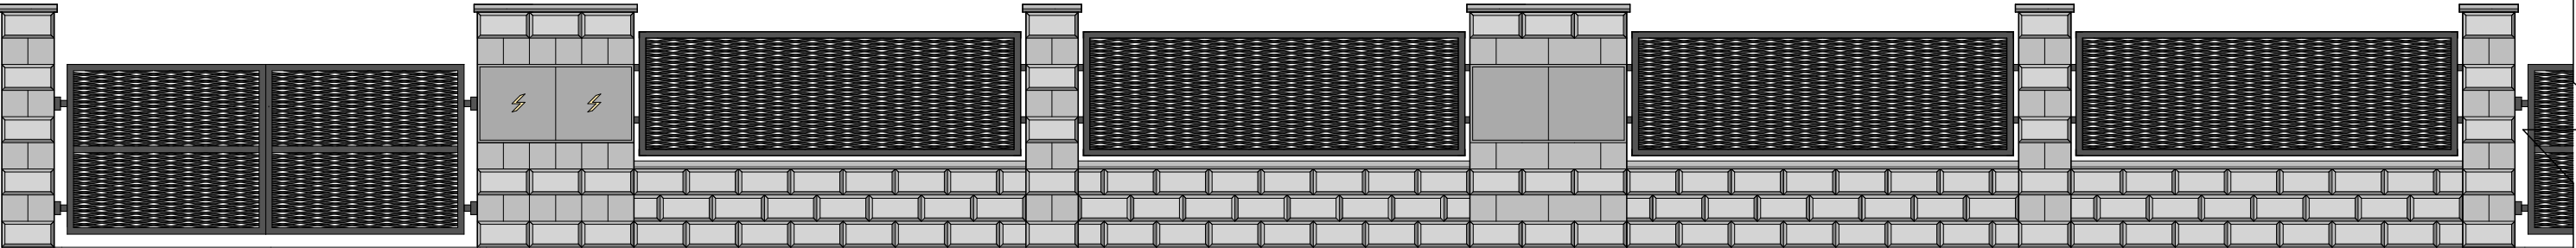

VÝCHODNÍ POHLED 1:50

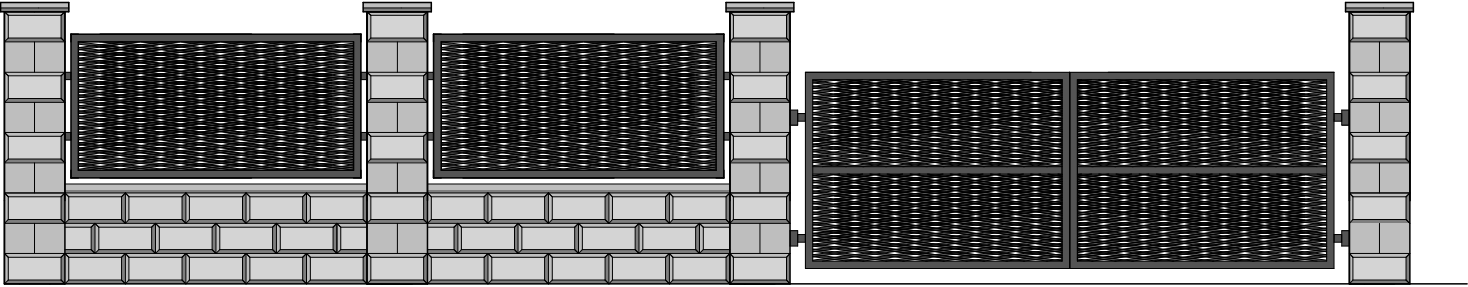

ZÁKRYTOVÝ PRVEK SEDLOVÝ



FAZETOVÁ PLOTOVÁ TVAROVKA š.200 mm



© 2023 MP technik

RAŽÍTKO:		ZPRACOVATEL DOKUMENTACE: <div>MPtechnik</div> <div>Francouzská č.p. 149, 345 62 Holýšov</div> <div>IČ 05360889, ID n8azjvy</div> <div>www.mptechnik.cz</div>	
ZODP. PROJEKTANT:		Martin Polák Francouzská 149, 34562 Holýšov	
KONTROLOVAL:		Martin Polák Francouzská 149, 34562 Holýšov	
VYPRACOVAL:		Matěj Majer Francouzská 149, 34562 Holýšov	
KATASTRÁLNÍ ÚZEMÍ:		Domažlice (630853)	
POZEMEK PARC. Č.		st. 1074	
INVESTOR:		Město Domažlice náměstí Míru 1, Město, 34401 Domažlice	
NÁZEV DOKUMENTACE: Stavební úpravy oplocení, Vojtěchova 115, Domažlice			
NÁZEV VÝKRESU:		Pohled na celý plot	
FORMÁT:	DATUM: 03.07.2023	STUPEŇ: DSP	Č. PARÉ:
MĚŘÍTKO:	1:50	Č. VÝKRESU:	D.1.1.3