

DOMAŽLICE - KOZINOVA Č.P. 177
poz parc č st 1636 k ú Domažlice [630853]


poz. parc. č. st. 1636, k. ú. Domažlice [630853]

LEGENDA:

OBJEKT Č.P. 177

HRANICE OSTATNÍCH OBJEKTŮ

HRANICE POZEMKŮ PODLE KN

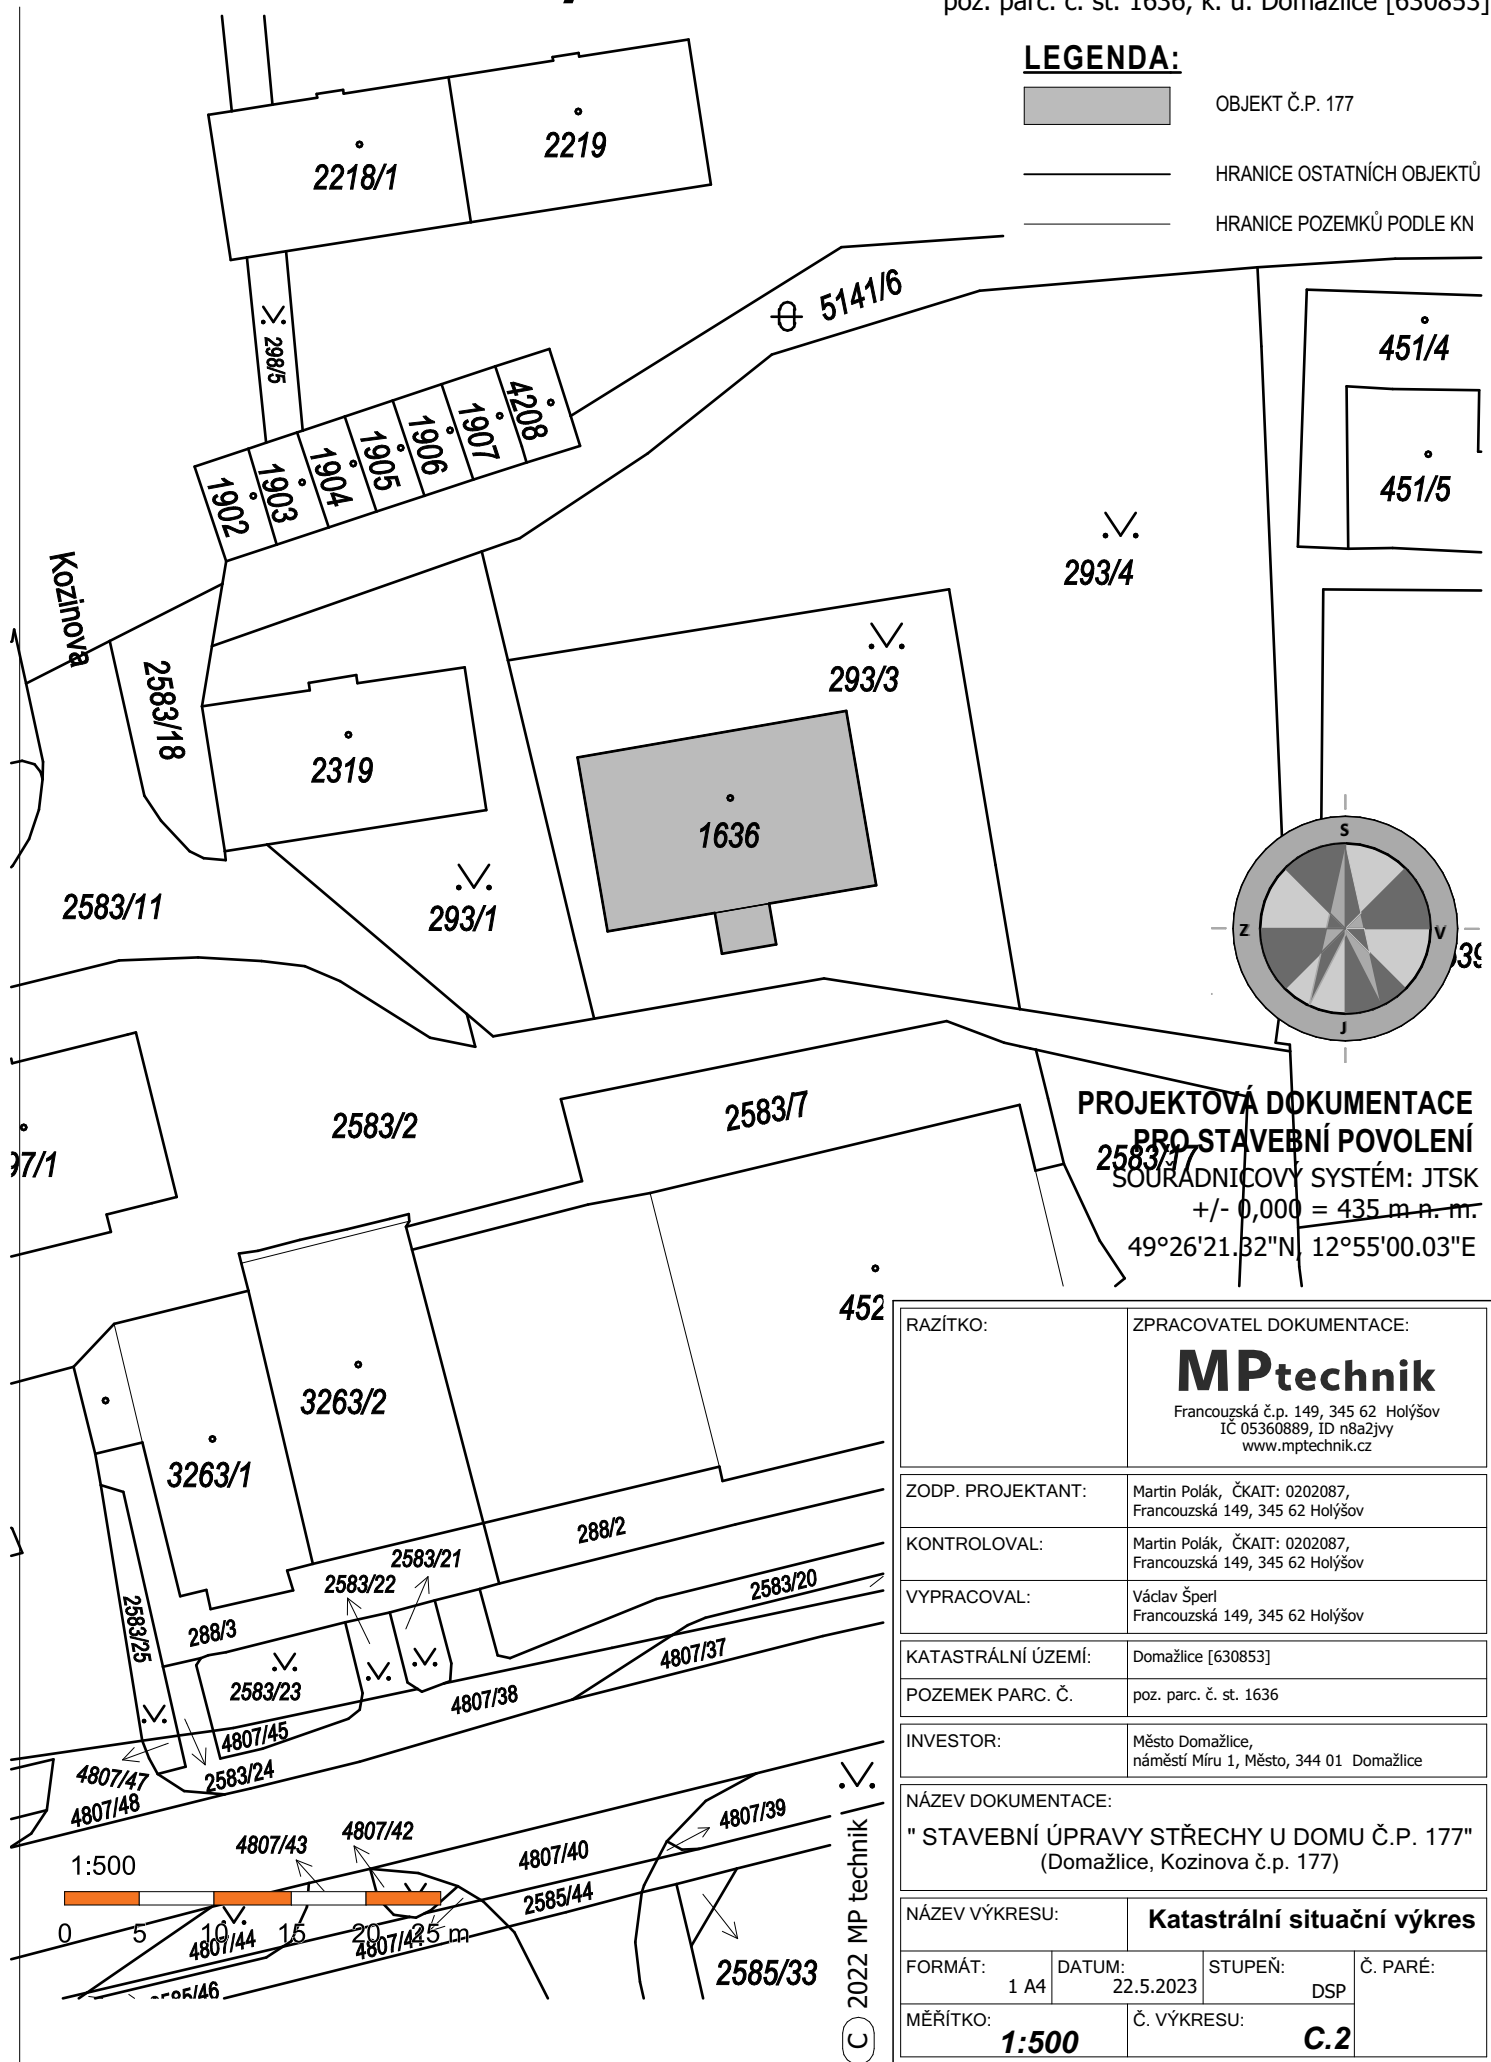

PROJEKTOVÁ DOKUMENTACE

PRO STAVEBNÍ POVOLENÍ

2583/37
SOURADNICOVÝ SYSTÉM: JTSK

 ~~$\pm 0,000 = 435 \text{ m n. m.}$~~

49°26'21.32"N, 12°55'00.03"E

RAZÍTKO:

ZPRACOVATEL DOKUMENTACE:

MPtechnik

Francouzská č.p. 149, 345 62 Holýšov
IČ 05360889, ID n8a2jvy
www.mptech.cz

ZODP. PROJEKTANT:

Martin Polák, ČKAIT: 0202087,
Francouzská 149, 345 62 Holýšov

KONTROLOVAL:

Martin Polák, ČKAIT: 0202087,
Francouzská 149, 345 62 Holýšov

VYPRACOVAL:

Václav Šperl
Francouzská 149, 345 62 Holýšov

KATASTRÁLNÍ ÚZEMÍ:

| |
|--------------------|
| Domažlice [630853] |
|--------------------|

POZEMEK PARC. Č.

poz. parc. č. st. 1636

INVESTOR:

Město Domažlice,
náměstí Míru 1, Město, 344 01 Domažlice

NÁZEV DOKUMENTACE:

" STAVEBNÍ ÚPRAVY STŘECHY U DOMU Č.P. 177"
(Domažlice, Kozinova č.p. 177)

NÁZEV VÝKRESU:

Katastrální situační výkres

FORMÁT:

| | |
|--------|--|
| DATUM: | |
|--------|--|

STUPEŇ:

Č. PARÉ:

MĚŘÍTKO:

Č. VÝKRESU:

1:500

C. VYKRESU: **C.2**

C.2