


č.p. 8

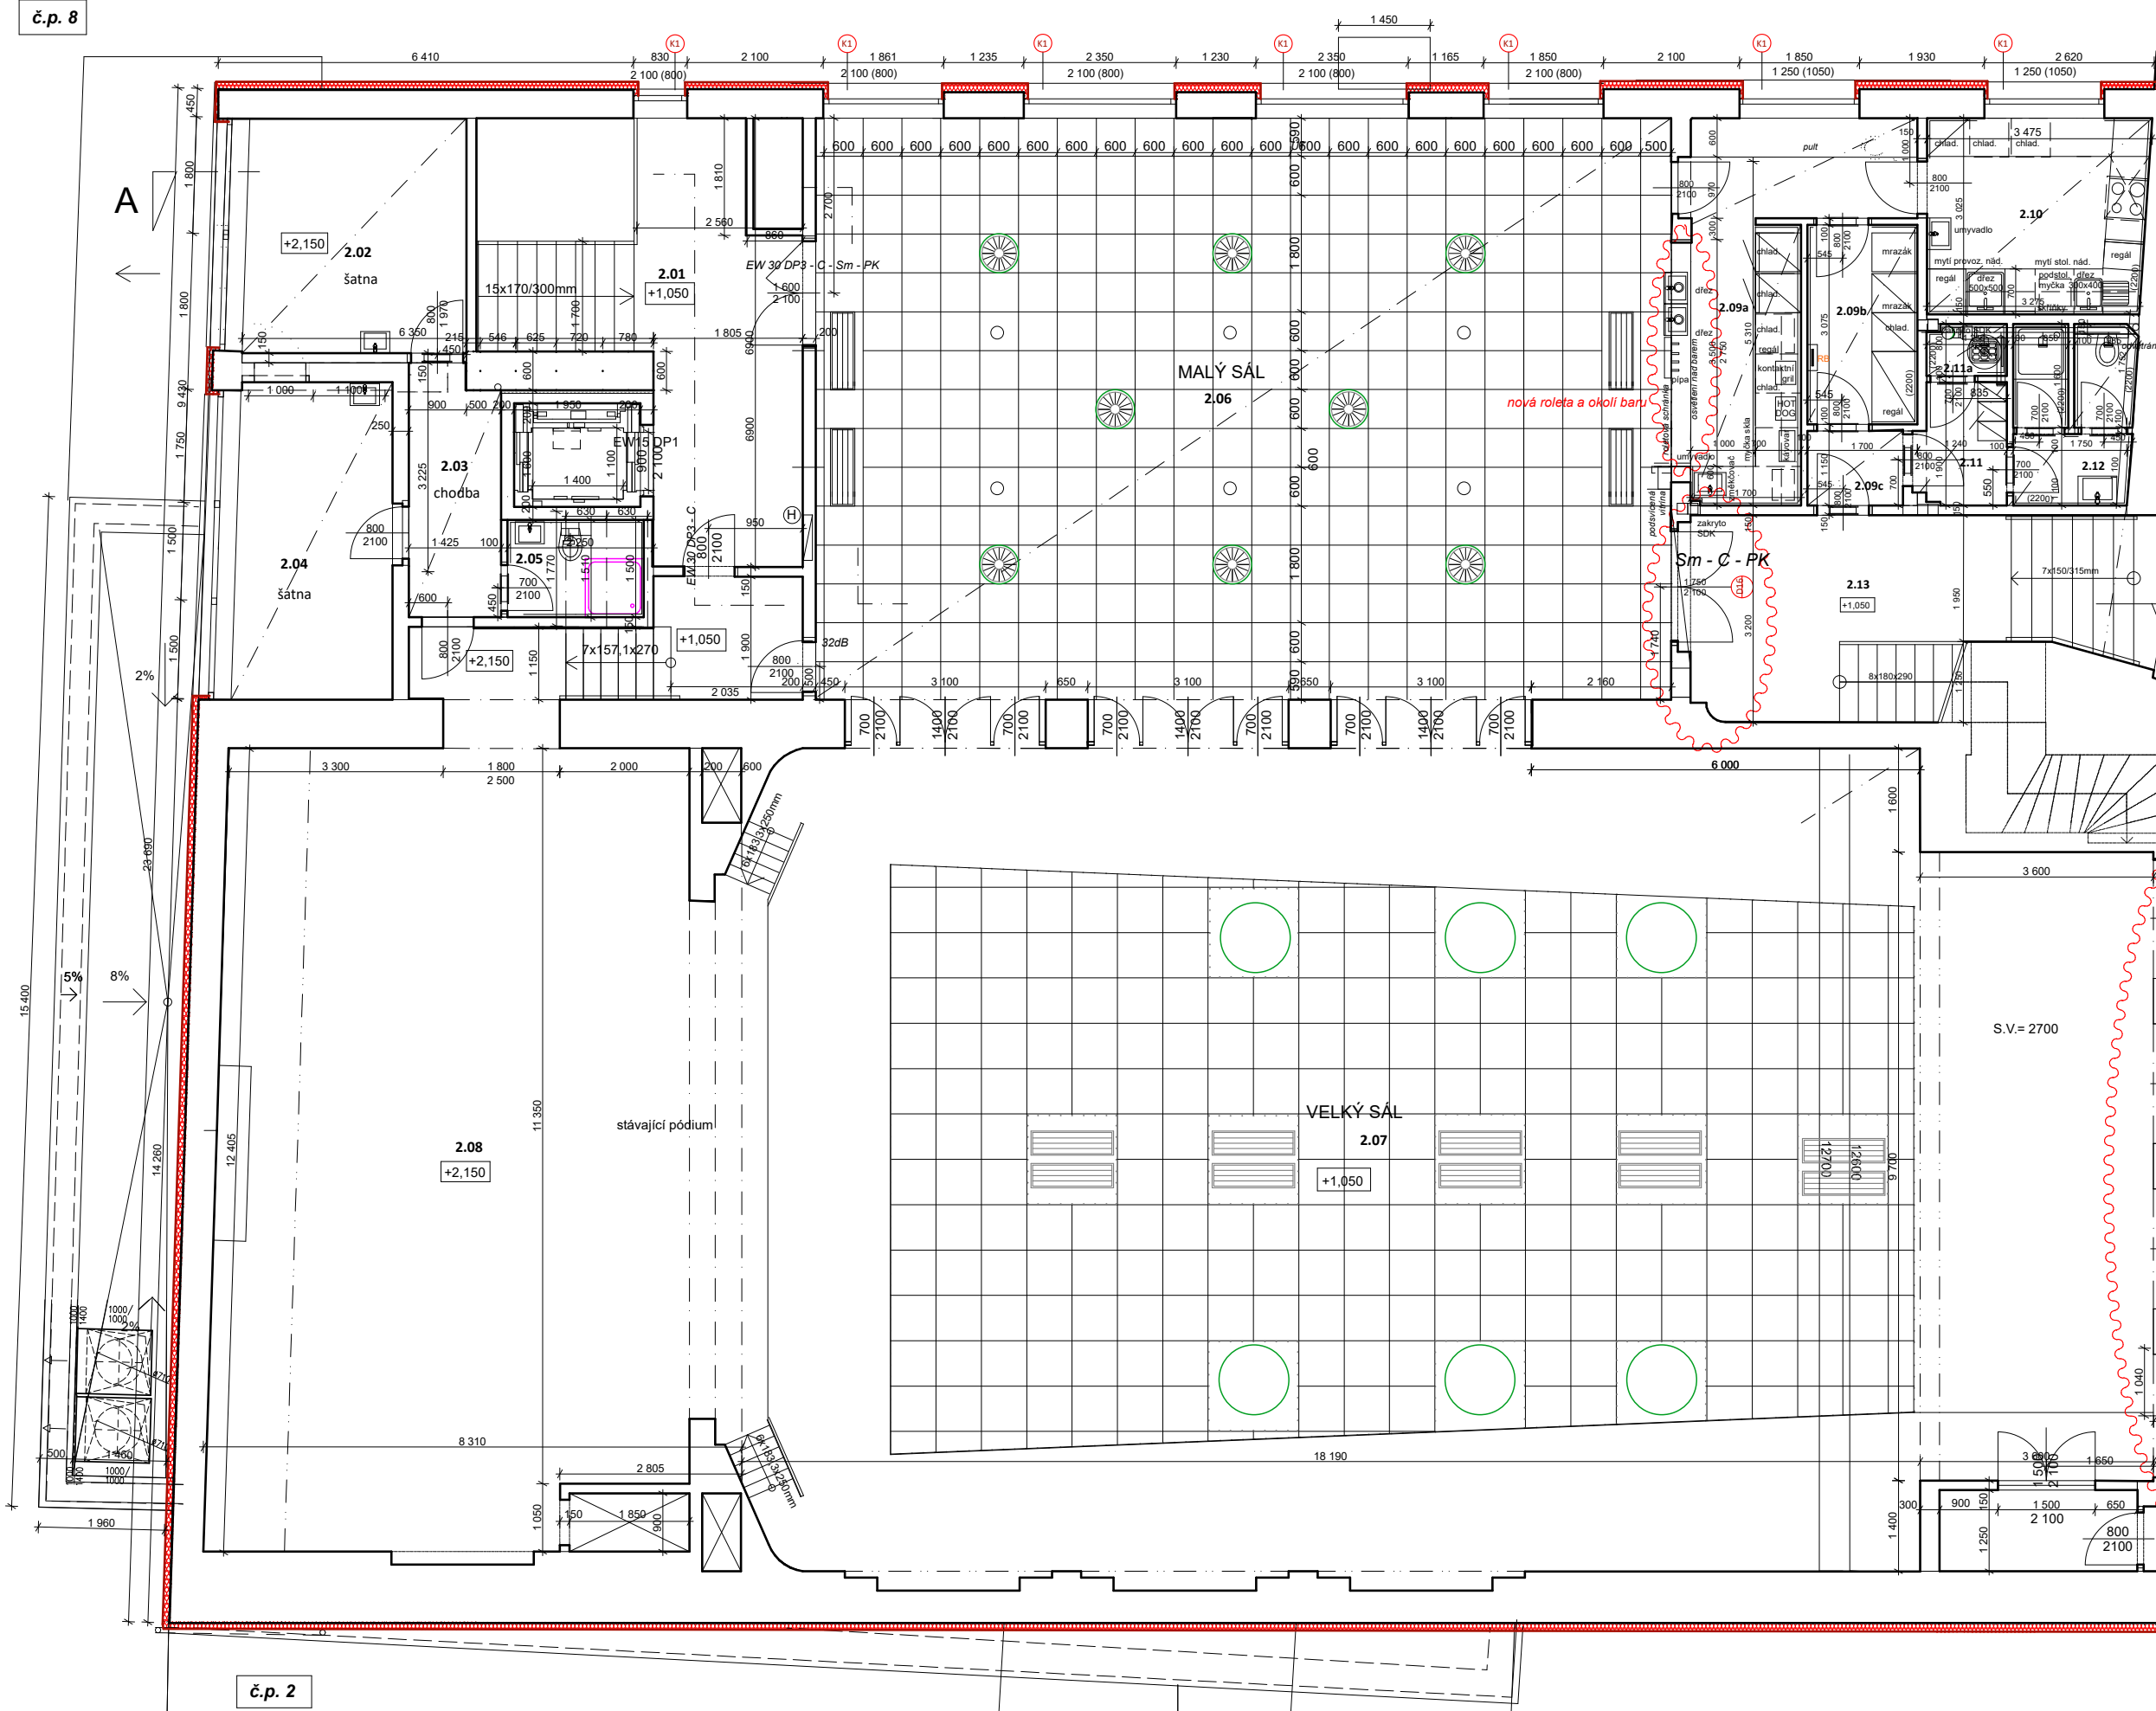

1.NP RADNICE

č.p. 1



TABULKA MÍSTNOSTÍ - 2.NP				
č.	účel místnosti	m²	č.p.	podlaha
2.01	SCHODISTOVÁ HALA	16,78	-	dlážba
2.02	SÁTKA	12,36	-	marmoleum
2.03	CHODBA	5,36	-	marmoleum
2.04	SÁTKA HERCI	11,80	-	marmoleum
2.05	WC	3,17	-	ker.dlažba
2.06	MAN' SÁL	123,51	-	výšky
2.07	VELKÝ SÁL	268,92	-	výšky
2.08	PÓDIUM	93,84	-	dub prkna
2.09a	BUKET / OBČERSTVENÍ	12,85	-	ker.dlažba
2.09b	BUKET / OBČERSTVENÍ - SKLAD	5,33	-	ker.dlažba
2.09c	PŘEDSÍŘ	1,70	-	ker.dlažba
2.10	KUCHYŇ / PŘÍPRAVNA	10,75	-	ker.dlažba
2.11	SÁTKA / PERSONÁL	2,55	-	ker.dlažba
2.11a	OKLIDOVÁ KOMORA	0,96	-	ker.dlažba
2.12	HYG. ZÁZEMÍ PERSONÁL	4,97	-	ker.dlažba
2.13	SCHODISTOVÁ HALA	18,83	-	dlážba
2.14	CHODBA / FOYER	63,95	-	dlážba
2.15	SÁTKA	22,38	-	dlážba
2.16	CHODBA - PŘÍSTUP RADNICE	33,43	-	dlážba
2.17	PŘEDSÁL	88,06	-	dlážba
2.18	TOILETY ŽENY - stávající	21,25	-	ker.dlažba
2.19	TOILETY INVALIDA - stávající	3,12	-	ker.dlažba
2.20	TOILETY MUŽI - stávající	18,65	-	ker.dlažba
2.21	TECHNICKÉ PROSTORY - SKLAD NÁBYTKU	19,16	-	dlážba
2.22	VSTUPNÍ HALA	48,67	-	dlážba
2.23	VÝTAH	3,12	-	dlážba
2.24	ZÁDVEŘÍ	32,19	-	dlážba
2.25	NEORSAZENO	-	-	dlážba
2.26	INFOCENTRUM - není součástí PD	35,14	-	dlážba
2.27	ZÁZEMÍ INFOCENTRA - není součástí PD	55,81	-	dlážba
2.28	NEORSAZENO	-	-	dlážba
2.29	NEORSAZENO	-	-	dlážba
2.30	CHODBA	38,03	-	ker.dlažba
2.31	TOILETA - INVALIDE	5,37	-	ker.dlažba
2.32	KUCHYŇKA	4,12	-	ker.dlažba
2.33	ÚKLID	2,02	-	ker.dlažba

Součástí dokončovacích prací je kompletní zateplení fasády objektu kina Čakan a vybraných částí objektu viz vyznačené části

NAVŘHL  
Ing. arch. Ivan Březina  
Ing. arch. Martin Březina  
SCHVÁLIL  
Dipl.ing.arch. I.BŘEZINA  
DRUH  
DOKUMENTACE  
MĚŘITKO  
KÓTOVÁNO V

ZAKÁZKA  
Rekonstrukce MKS - DOKONČOVACÍ PRÁCE  
na náměstí Míru čp. 51  
pro objednatele Město Domažlice se sídlem Domažlice, náměstí Míru č.1  
OBSAH  
PŮDORYS 2.NP

±0,000 = 428,30 m.n.m. (Bpv)  
MEPRO s.r.o.  
architektonický ateliér  
nám. Před bateriemi 912/6  
162 00 Praha 6  
únor 2023  
ARCH. ČÍSLO  
13- 05/17  
04