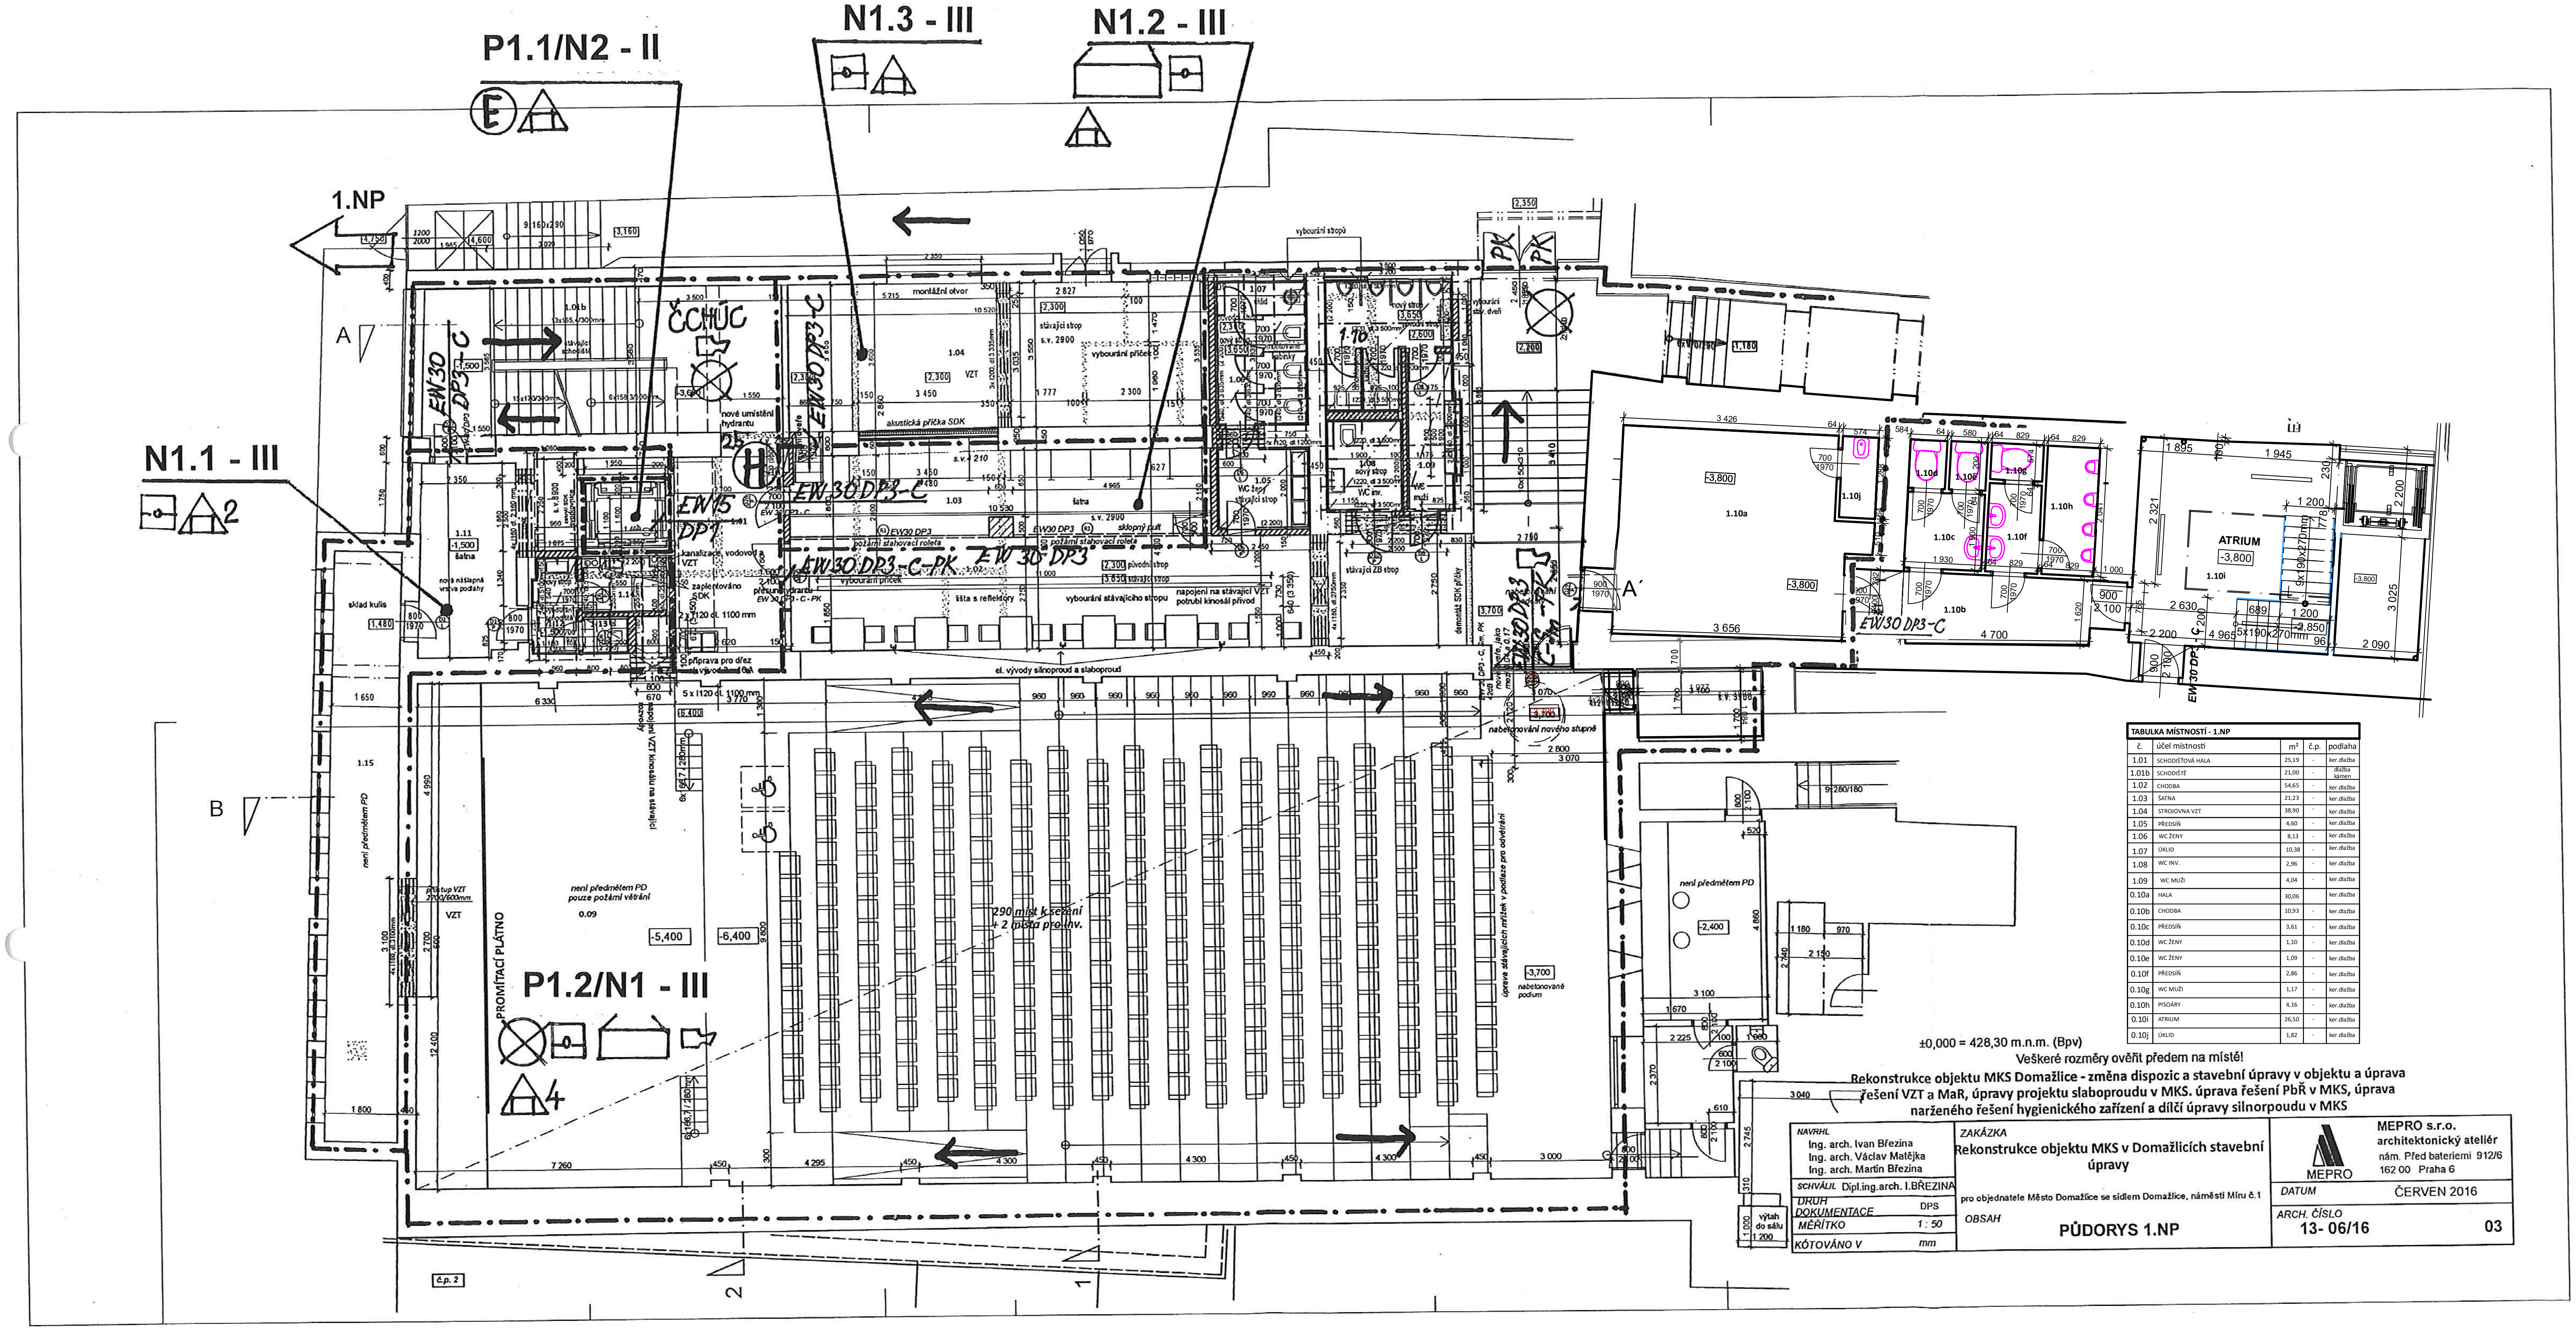

TABULKA MÍSTNOSTÍ - 1.NP				
č.	účel místnosti	m²	č.p.	podlaha
1.01	SCHODIŠŤOVÁ HALA	25,19	-	ker.dlažba
1.01b	SCHODIŠTĚ	21,00	-	dlažba kámen
1.02	CHODBA	54,65	-	ker.dlažba
1.03	ŠATNA	21,23	-	ker.dlažba
1.04	STROJOVNA VZT	38,90	-	ker.dlažba
1.05	PŘEDSÍŇ	4,60	-	ker.dlažba
1.06	WC ŽENY	8,13	-	ker.dlažba
1.07	ÚKLID	10,38	-	ker.dlažba
1.08	WC INV.	2,96	-	ker.dlažba
1.09	WC MUŽI	4,04	-	ker.dlažba
0.10a	HALA	30,06		ker.dlažba
0.10b	CHODBA	10,93	-	ker.dlažba
0.10c	PŘEDSÍŇ	3,61	-	ker.dlažba
0.10d	WC ŽENY	1,10	-	ker.dlažba
0.10e	WC ŽENY	1,09	-	ker.dlažba
0.10f	PŘEDSÍŇ	2,86	-	ker.dlažba
0.10g	WC MUŽI	1,17	-	ker.dlažba
0.10h	PISOÁRY	4,16	-	ker.dlažba
0.10i	ATRIUM	26,50	-	ker.dlažba
0.10j	ÚKLID	1,82	-	ker.dlažba

±0,000 = 428,30 m.n.m. (Bpv)

Veškeré rozměry ověřit předem na místě!

Rekonstrukce objektu MKS Domažlice - změna dispozic a stavební úpravy v objektu a úprava řešení VZT a MaR, úpravy projektu slaboproudu v MKS. úprava řešení PbŘ v MKS, úprava narženého řešení hygienického zařízení a dílčí úpravy silnorpoudu v MKS

NAVRHL: Ing. arch. Ivan Březina, Ing. arch. Václav Matějka, Ing. arch. Martin Březina	ZAKÁZKA: Rekonstrukce objektu MKS v Domažlicích stavební úpravy	MEPRO s.r.o. architektonický ateliér, nám. Před bateriemi 912/6, 162 00 Praha 6
SCHVÁLIL: Dipl.ing.arch. I.BŘEZINA	pro objednatele Město Domažlice se sídlem Domažlice, náměstí Míru č.1	DATUM: ČERVEN 2016
DRUH DOKUMENTACE: DPS	OBSAH: PŮDORYS 1.NP	ARCH. ČÍSLO: 13- 06/16 — 03
MĚŘÍTKO: 1 : 50		
KÓTOVÁNO V: mm		