


## VÝPIS DOKONČOVACÍCH PRACÍ

materiál	Netto výměry
<strong>Plocha podlahy</strong>	
BETONOVÁ MAZANINA TL. 40 MM	21,48 m2
RAKO TAURUS COLOR 11 WHITE R10	21,48 m2
<strong>Plocha stropu</strong>	
VÝMALBA - BILÁ + OŠKRÁBÁNÍ STÁVAJÍCÍ VÝMALBY	22,57 m2
<strong>Plocha stěny</strong>	
HLINIKOVÁ LIŠTA - LEŠTĚNÁ - ZAKONČENÍ OBKLADŮ PO CELÉM OBVODU + NÁROŽÍ	
RAKO COLOR ONE RAL 0858070 20x40 cm + SPÁROVACÍ HMOTA RAKO GFDRY ŽLUTÁ	17,91 m2
RAKO COLOR ONE RAL 1208050 20x40 cm + SPÁROVACÍ HMOTA RAKO GFDRY ZELENÁ	15,34 m2
VÝMALBA - BILÁ + OŠKRÁBÁNÍ STÁVAJÍCÍ VÝMALBY	23,22 m2

## LEGENDA POPISKŮ

- ZÁVĚSNÉ WC**
  - Geberit Bambini závěsné WC
  - Geberit Bambini WC sedátko pro děti s automatickým spuštěním, s funkcí podpory, duroplast, závěsy pochromovaná mosaz, design želva, žlutá dopravní
  - Ovládací tlačítko Geberit Sigma01 pro 2 množství splachování, pro dětské WC 115.770.LA.5
  - Geberit Kombifix pro závěsné WC se splachovací nádržkou pod omítku Sigma 8 cm
  - Geberit Bambini přípojovací souprava pro dětská WC
- ZÁVĚSNÁ VÝLEVKA**
  - AQUALINE Výlevka keramická závěsná s roštem 36x52 cm, bílá (VKZ02)
  - Geberit Zápachová uzávěrka pro montáž pod omítku, krycí deska plastová alpská bílá
  - vanová a sprchová nástěnná baterie STATIC-12/C
- DĚTSKÝ MYČÍ ŽLAB**
  - dětský mycí žlab Franke KWC SANW200
  - 2x vodovodní baterie RAV Junior
  - umyvadlová výpusť click-clack bez přepadu s bílou keramickou zátkou
  - Geberit Zápachová uzávěrka pro montáž pod omítku, krycí deska plastová alpská bílá
- PODLAHOVÝ ŽLAB**
  - podlahový žlab Alca Antivandal APZ111 Low šíře 800 mm včetně zápachové uzávěrky
- SPRCHOVÁ VANIČKA**
  - GSI Čtvercová sprchová vanička 80x80x4,5 cm, bílá, 438411
  - Grohe Grotherm 800 Termostatická sprchová baterie, chrom
  - Grohe Tempesta Cosmopolitan Sprchová souprava, 3jet, chrom
- UMYVADLO NA DESKU**
  - Mexen Ava umyvadlo na desku z konglomerátu 1/O 70 x 46 cm, bílá - 23017001
  - zápachová uzávěrka chrom
  - Ravak Flat umyvadlová baterie FL 01600
- PŘEBALOVACÍ NÁSTAVEC**
  - 2x New Baby Přebalovací nástavec Liška bílý 50 x 70 cm
- PRACOVNÍ PULT**
  - truhlářský výrobek dle výkresové dokumentace
- VĚTRACÍ MŘÍŽKA**
  - větrací mřížka 120 cm do otvoru pracovní desky, bílá lakovaná
- KOUPELNOVÝ RADIÁTOR**
  - Isan Flexi s háčky koupelnový radiátor 1555/600 v provedení antibakteriál S41
  - Sapho MOA topná tyč s termostatem, 600 W, chrom MOA-C-600
  - připojení na ústřední vytápění
- ÚPRAVA STÁVAJÍCÍHO POTRUBNÍHO VEDENÍ**
  - demontáž nepoužívaného potrubí
  - výměna stávajícího užívaného potrubí za nové se zasekáním do stěnyv celkové výšce 250 cm
- PRACOVNÍ DESKA**
  - zákrytová MDF deska laminovaná 321/34/1,8 cm, ABS hrana
- VEŠÁČKY NA RUČNÍKY**
  - Osazení stávajících věšáček na ručníky
  - Kotvení do zdiva
- ÚPRAVA RADIÁTORU**
  - potrubí ústředního topení v délce 1,5 m
  - posunutí radiátoru blíže středu okna
  - očištění a nový nátěr, barva bílá
- ZÁSObNÍK NA PAPÍROVÉ RUČNÍKY**
  - Zásobník na papírové skládané ručníky C-Box TORK bílý H3
  - kotvení do zdi
- NOVÉ PŘISAZENÉ LED SVÍTIDLO**
  - Aigostar - LED Koupelňové stropní svítidlo LED/40W/230V 6500K pr. 54 cm IP44

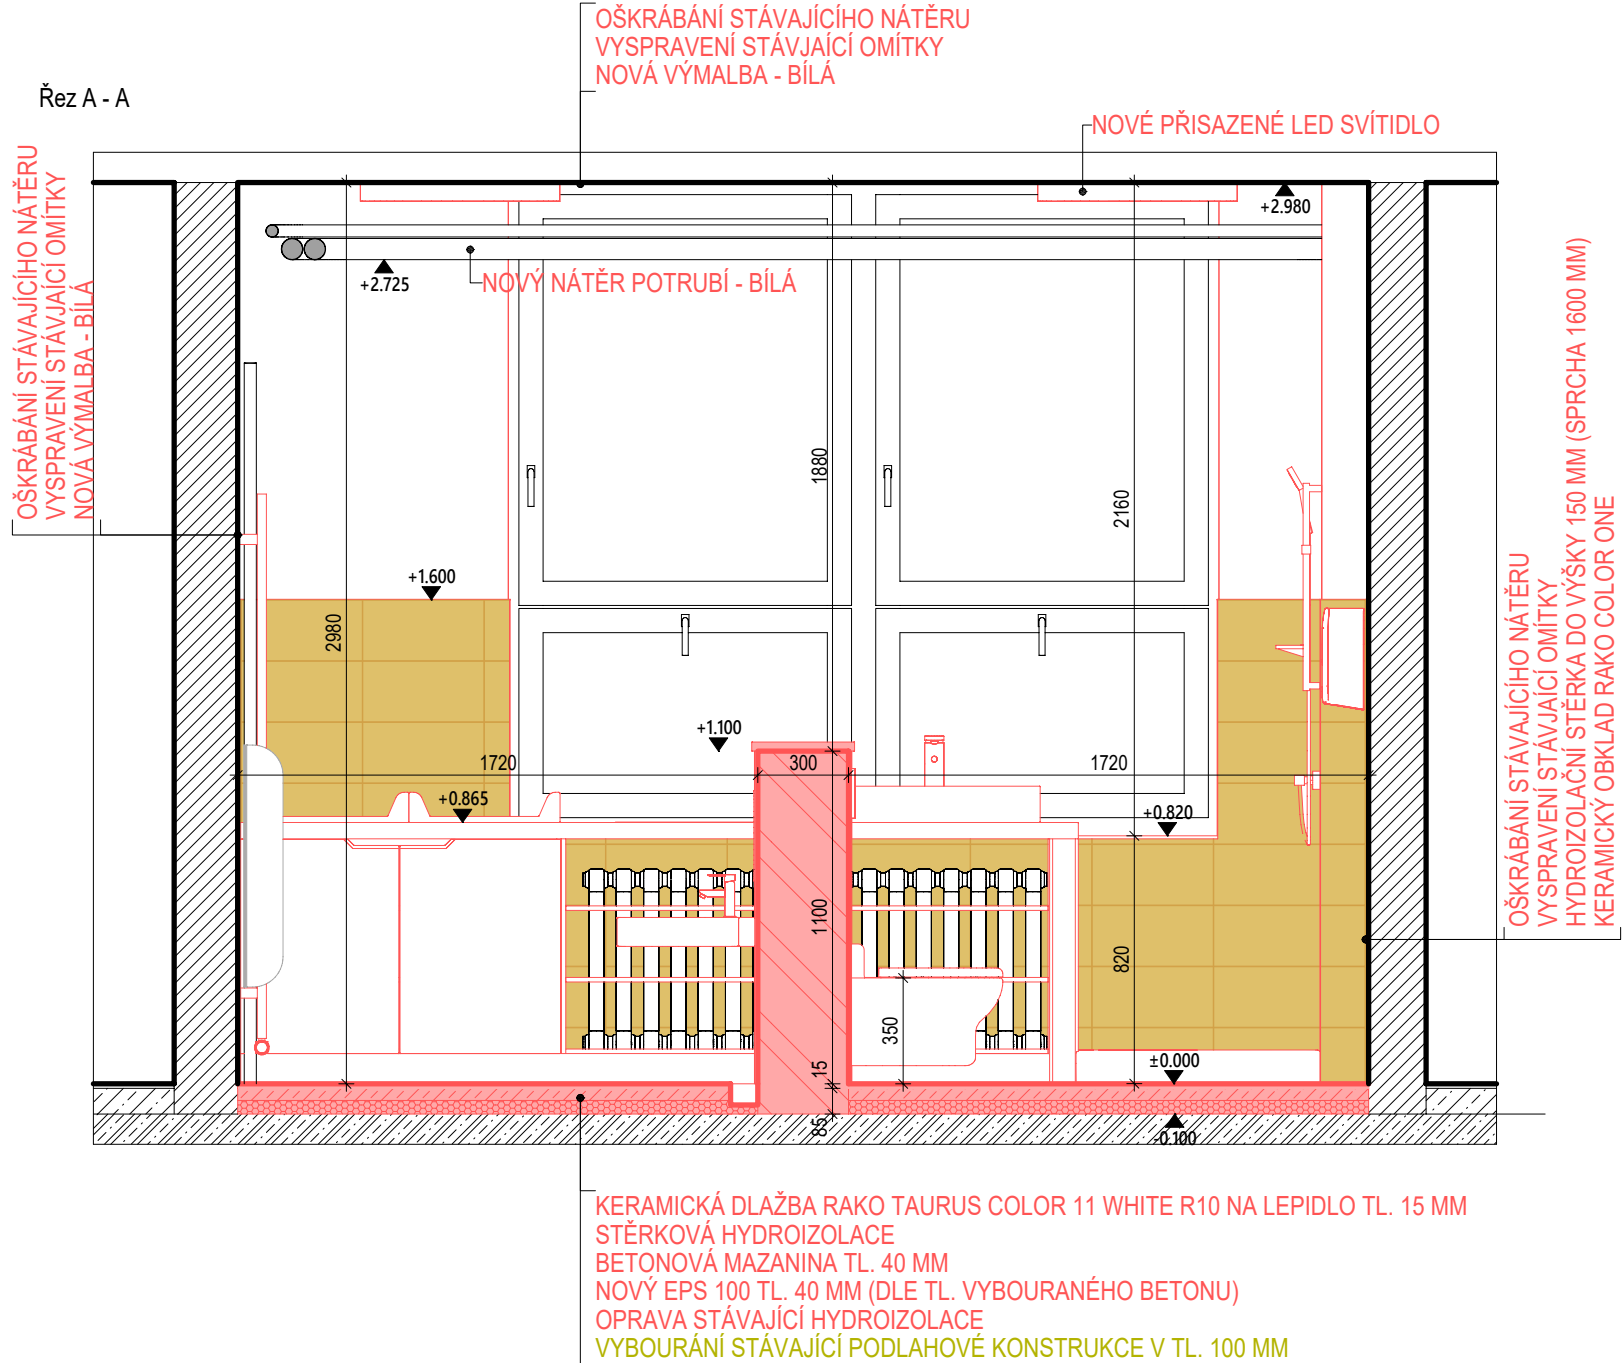

HRADSKÁ 79, DOMAŽLICE | TEL.: +420 379 724 590 | MAIL: INFO@AWPROJEKT.CZ  
ZAKÁZKA:

## DOMAŽLICE, MICHLOVA 565 DĚTSKÁ SKUPINA SLUNIČKO DOMAŽLICE STAVEBNÍ ÚPRAVY SOCIÁLNÍHO ZAŘÍZENÍ

POZEMKÝ STAVBY:		K.Ú. DOMAŽLICE [630853] PARC. Č. ST. 2921	
INVESTOR:			
MĚSTO DOMAŽLICE NÁMĚSTÍ MÍRU 1, 344 01 DOMAŽLICE			
MĚSTSKÝ / OBECNÍ ÚŘAD: DOMAŽLICE		AUTORIZAČNÍ RAZÍTKO:	ČÍSLO PARÉ:
KRAJ:	PLZEŇSKÝ		
DATUM:	12/2023		
Č. ZAKÁZKY:	68/2023		
VYPRACOVAL:	MICHAL JUNA	ODPOVĚDNÝ PROJEKTANT:	ING. ZBYNĚK WOLF
VYKRES:			

## PŮDORYS + ŘEZ A-A

MĚŘÍTKO:	STUPEŇ PD:	OZN. VÝKRESU:	2
1:25	DPS		