




POHLED JIŽNÍ

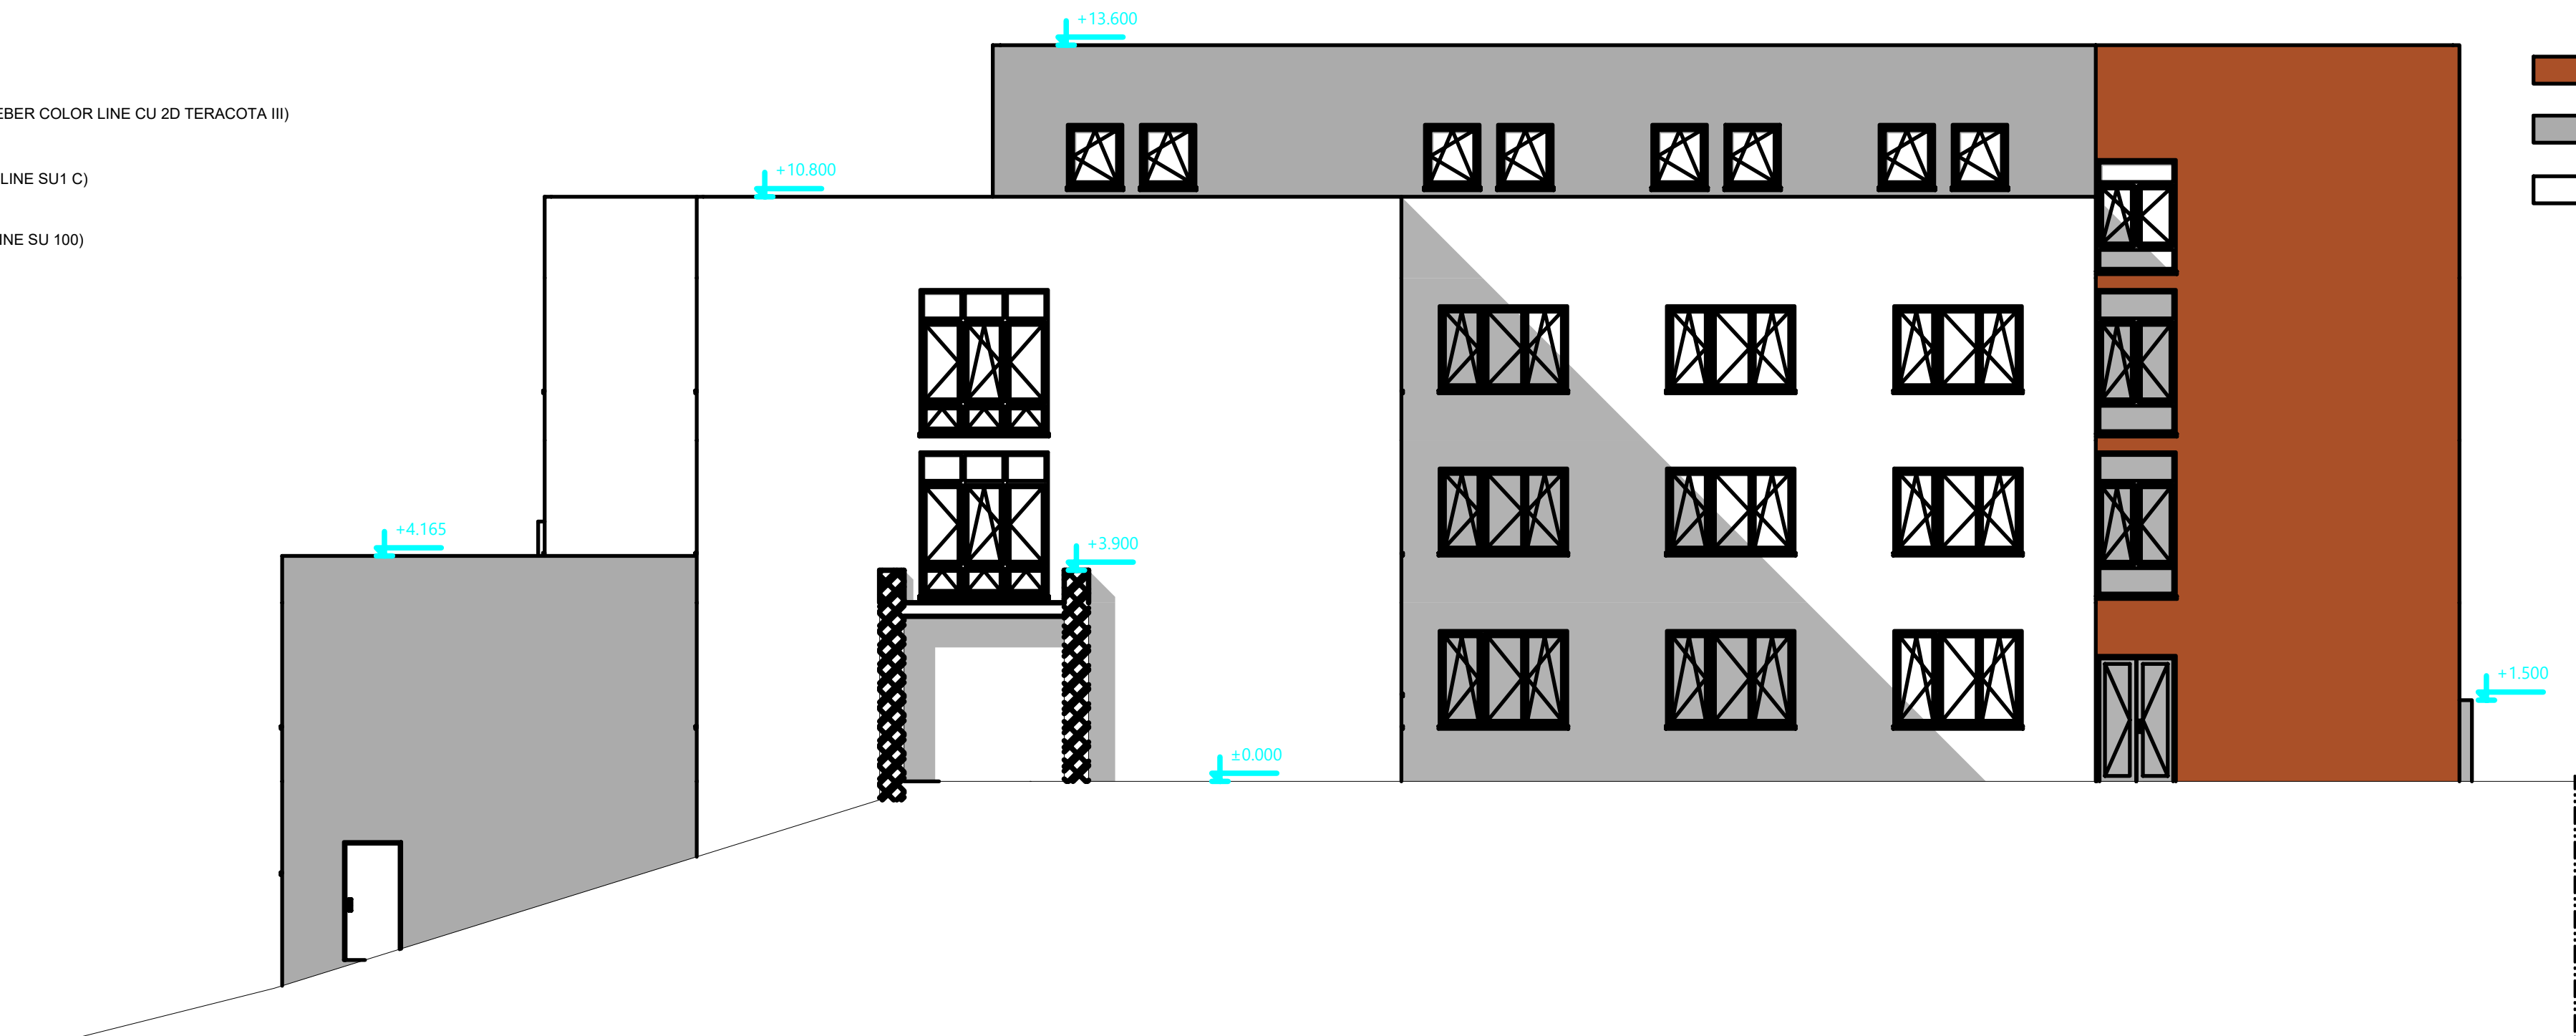

POHLED VÝCHODNÍ

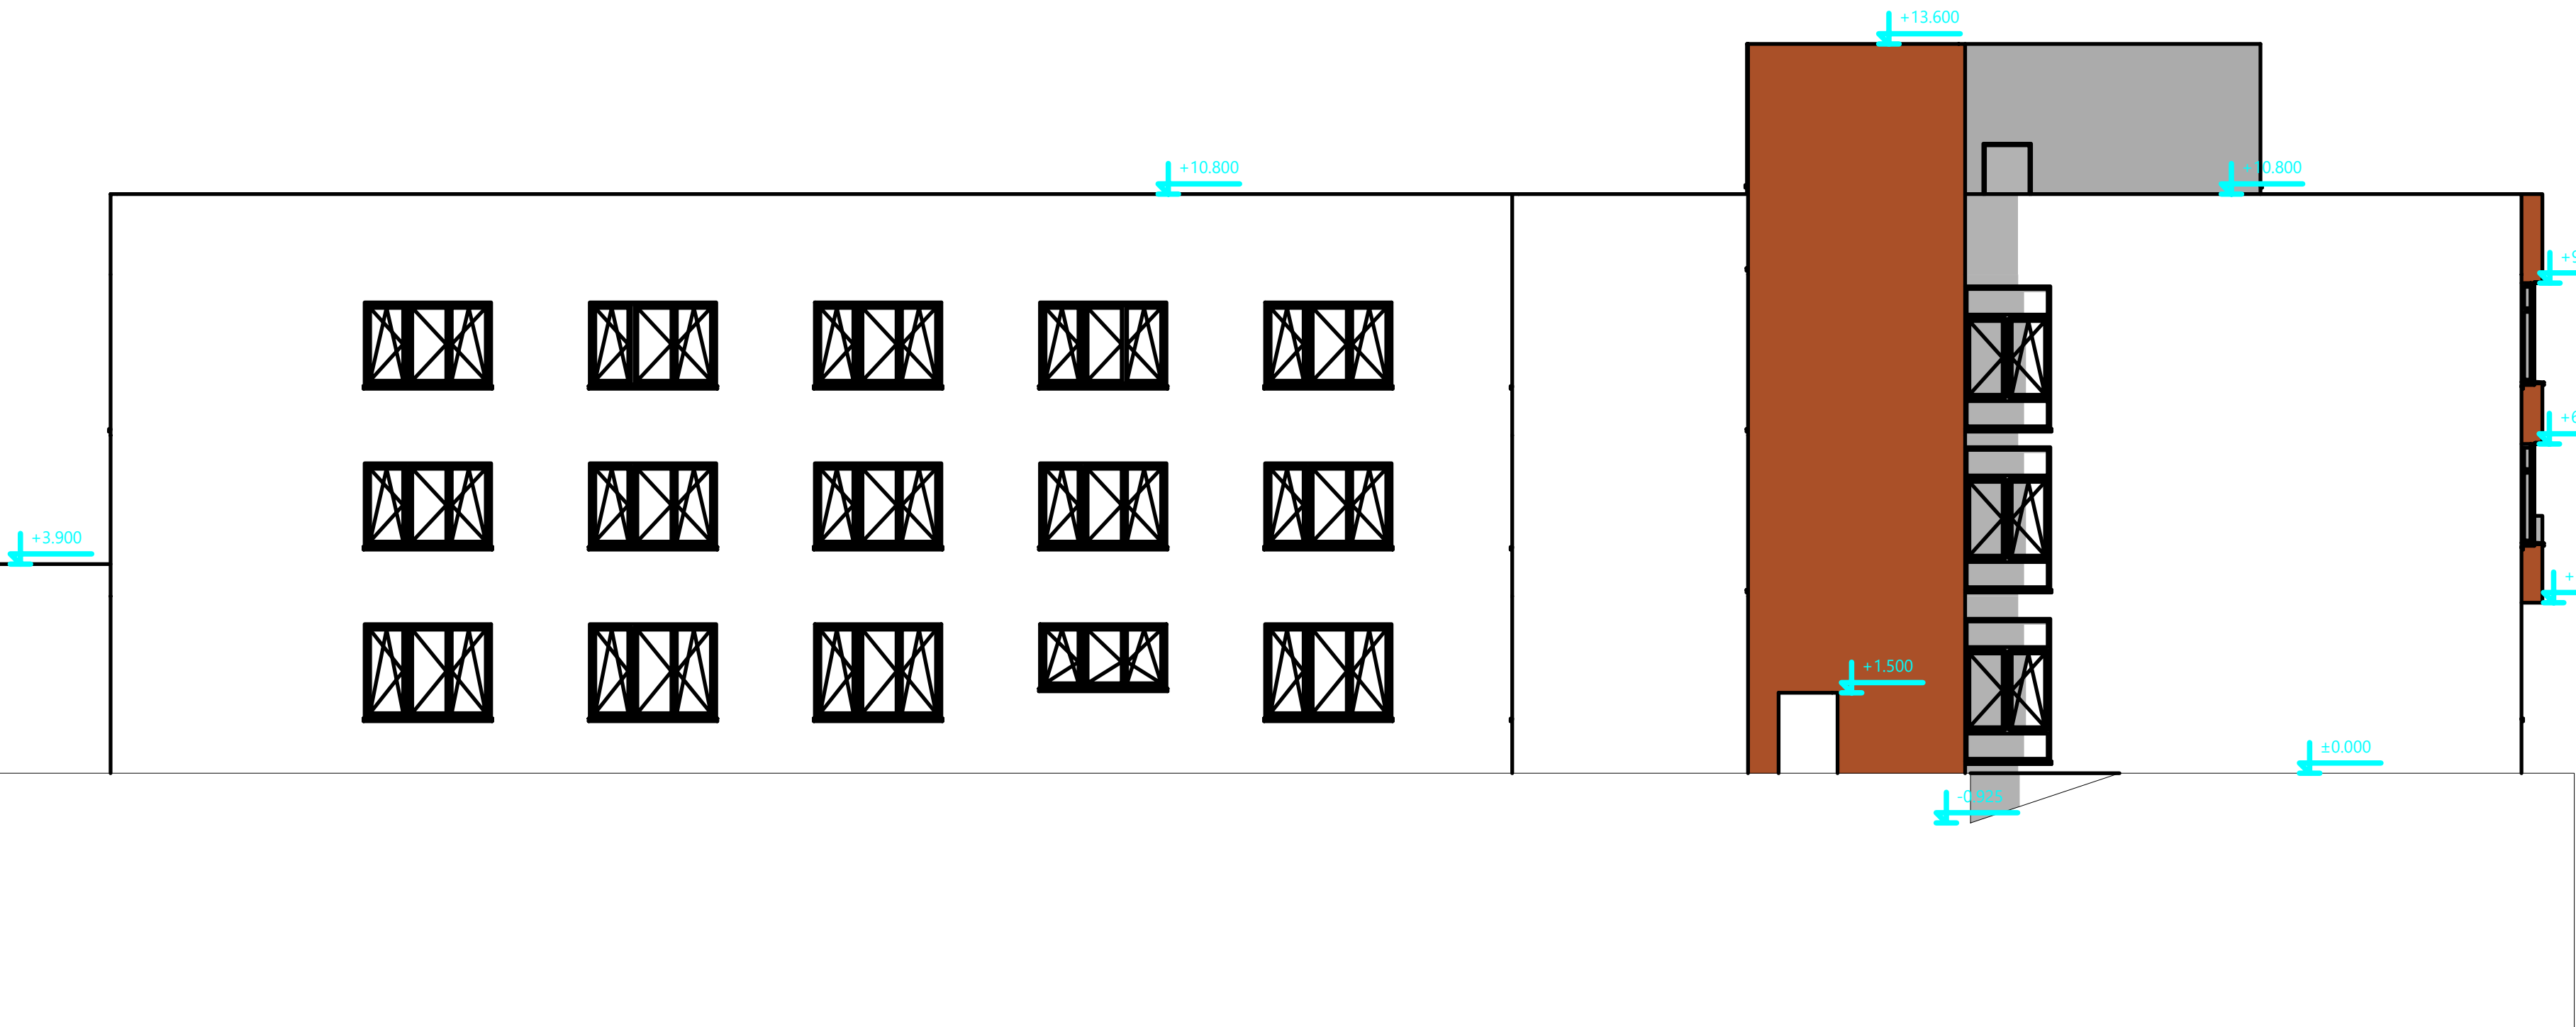

POHLED SEVERNÍ

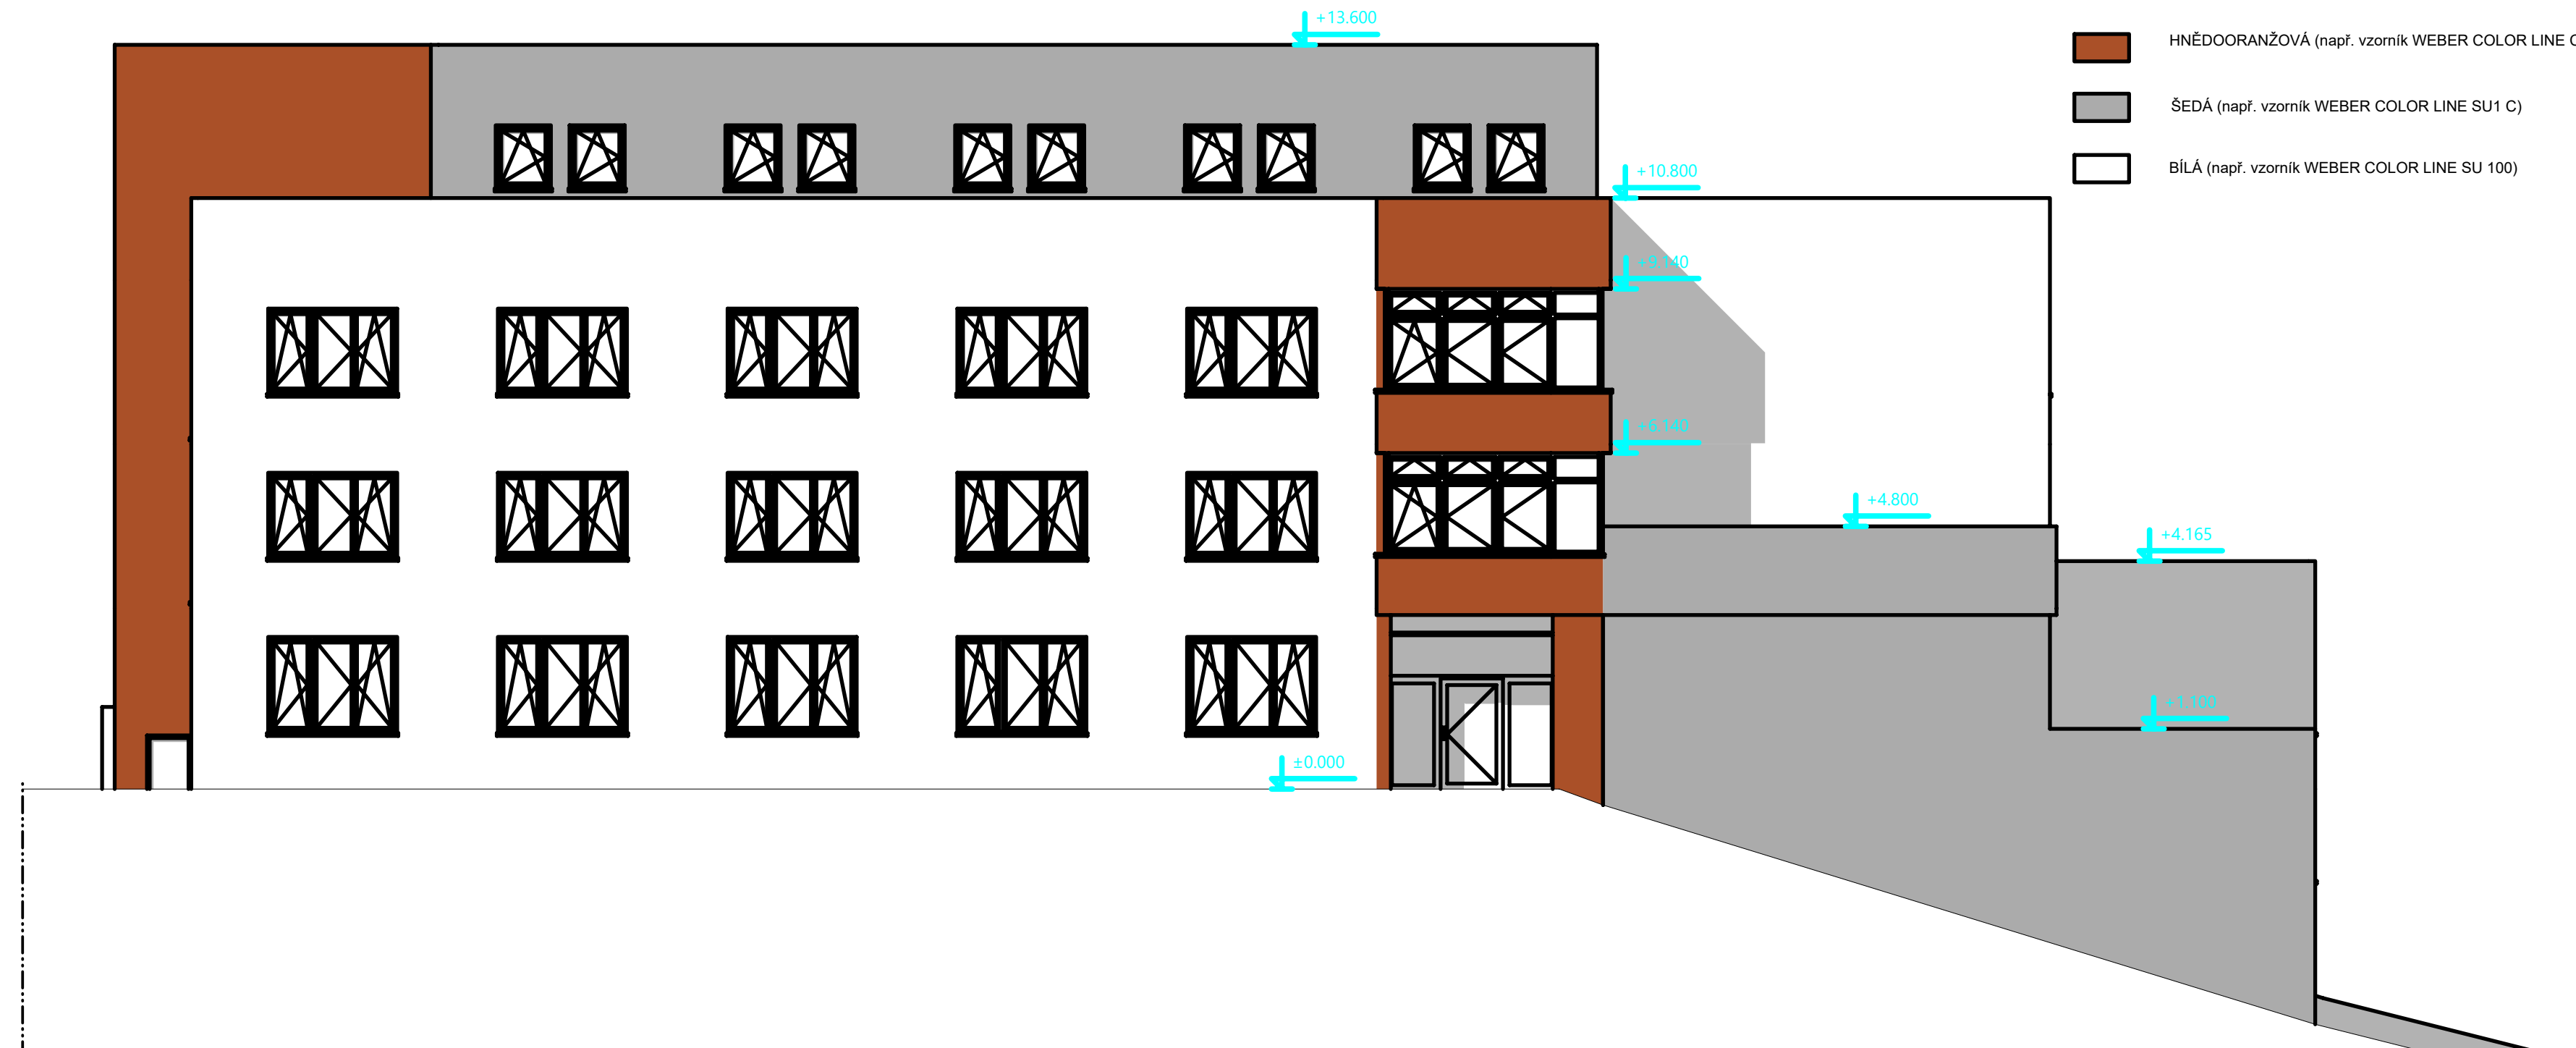

POHLED ZÁPADNÍ

AW

PROJEKT

HRADSKÁ 79, DOMAŽLICE | TEL: +420 379 724 590 | MAIL: INFO@AWPROJEKT.CZ

DOMAŽLICE, BALDOVSKÁ 638

DOMOV PRO SENIORY

DODATEČNÉ POVOLENÍ STAVBY

POSTAVBY STAVBY

K.Ú. DOMAŽLICE (630853)

PARC. Č. ST. 3617

TRVŽELSKÝ

MĚSTO DOMAŽLICE, NÁMĚSTÍ MÍRU 1, 344 01 DOMAŽLICE

MIKROREGION DOMAŽLICE

PLZEŇSKÝ KR.

11/2023

4/2023

MIKROREGION DOMAŽLICE

ING. ZBYNĚK WOLF

POHLEDY

1:100

DSP

D.1.1.b) 7