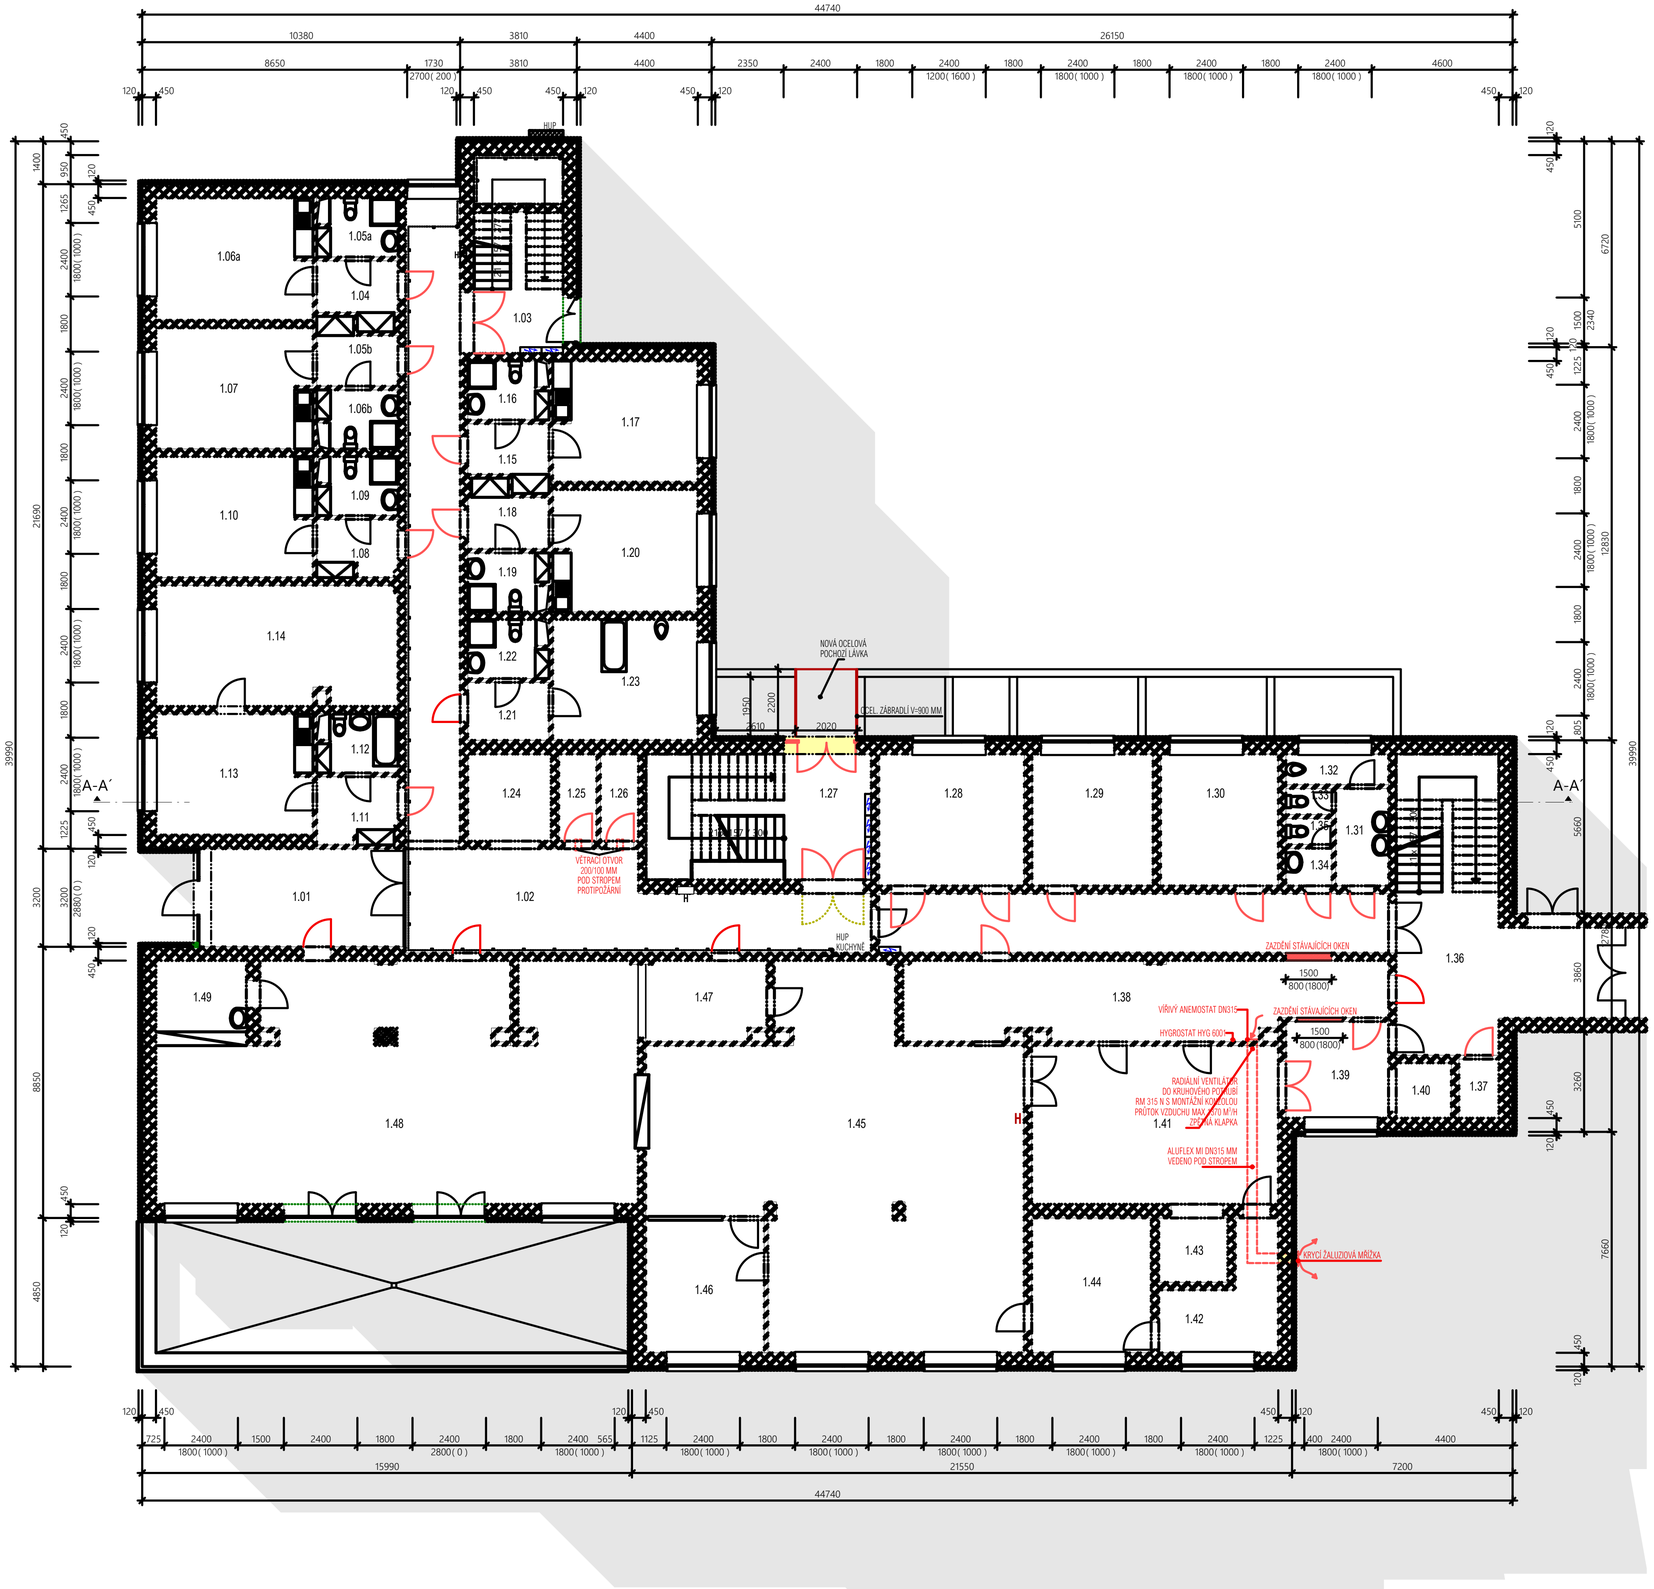

LEGENDA MÍSTNOSTÍ

OZNAČENÍ	NÁZEV MÍSTNOSTI	PLOCHA [m²]
1.01	VSTUP	20.32
1.02	CHODBA	110.23
1.03	SCHODIŠTĚ	13.44
1.04	PŘEDSÍŇ	5.23
1.05a	KOUPELNA + WC	5.04
1.05b	PŘEDSÍŇ	5.12
1.06a	POKOJ	20.37
1.06b	KOUPELNA + WC	5.04
1.07	POKOJ	20.17
1.08	PŘEDSÍŇ	4.94
1.09	KOUPELNA + WC	5.04
1.10	POKOJ	20.17
1.11	PŘEDSÍŇ	5.78
1.12	KOUPELNA + WC	5.05
1.13	POKOJ	20.17
1.14	POKOJ	30.81
1.15	PŘEDSÍŇ	5.12
1.16	KOUPELNA + WC	5.04
1.17	POKOJ	18.63
1.18	PŘEDSÍŇ	5.23
1.19	KOUPELNA + WC	5.04
1.20	POKOJ	18.82
1.21	PŘEDSÍŇ - REHABILITACE	5.01
1.22	SOCIÁLNÍ ZAŘÍZENÍ	5.04
1.23	REHABILITACE	18.66
1.24	VÝTAH	7.72
1.25	SKLAD - ÚKLID	3.51

LEGENDA MÍSTNOSTÍ

OZNAČENÍ	NÁZEV MÍSTNOSTI	PLOCHA [m²]
1.26	SKLAD - NÁŘADÍ	3.51
1.27	SCHODIŠTĚ	30.14
1.28	VZDUCHOTECHNIKA	20.43
1.29	KOSMETIKA	16.99
1.30	MASÁŽE	16.51
1.31	WC MUŽI - PŘEDSÍŇ	5.48
1.32	WC MUŽI - PISOÁR	3.35
1.33	WC MUŽI	1.28
1.34	WC ŽENY - PŘEDSÍŇ	1.84
1.35	WC ŽENY	1.28
1.36	SCHODIŠTĚ	45.17
1.37	ÚKLID	2.50
1.38	MYCÍ LINKA	38.10
1.39	PŘEDSÍŇ	10.55
1.40	VÝTAH	3.24
1.41	VÝDEJNA JÍDLA	41.66
1.42	SKLAD POTRAVIN	11.29
1.43	VÝTAH	4.73
1.44	PŘÍPRAVNA	17.16
1.45	KUCHYNĚ	116.16
1.46	MYCÍ CENTRUM	16.72
1.47	KANCELÁŘ VEDOUCÍHO KUCHYNĚ	10.16
1.48	JÍDELNA	113.37
1.49	KIOSEK	6.86
PLOCHA MÍSTNOSTÍ CELKEM:		933.22

OSTĚNÍ OKEN ZATEPLENO Z VNĚJŠÍ STRANY Z MW TL. 20 MM
VEŠKERÉ ROZMĚRY OKEN A DVEŘÍ JSOU MĚŘENY Z INTERIÉRU
ZATEPLOVACÍ PLOCHY STŘECH A ATIK JE NUTNÉ PŘEMĚŘIT NA MÍSTĚ STAVBY

KONTAKTNÍ ZATEPLOVACÍ SYSTÉM ETICS Z MINERÁLNÍ VATY,REAKCE NA OHEŇ A1
STÁVAJÍCÍ KONSTRUKCE

AW PROJEKT
HRADSKÁ 79, DOMAŽLICE | TEL.: +420 379 724 590 | MAIL: INFO@AWPROJEKT.CZ

ZAKÁZKA:

DOMAŽLICE, BALDOVSKÁ 638

DOMOV PRO SENIORY
DODATEČNÉ POVOLENÍ STAVBY

POZEMKY STAVBY:
K.Ú. DOMAŽLICE [630853]
PARC. Č. ST. 3617

INVESTOR:
MĚSTO DOMAŽLICE, NÁMĚSTÍ MÍRU 1, 344 01 DOMAŽLICE

MĚSTSKÝ / OBECNÝ ÚŘAD:	ÚTVARACÍ RAZÍTKO:	ČÍSLO PARE.
DOMAŽLICE		
KRAJ: PLZEŇSKÝ KR		
DATUM: 11/2023		
Č. ZAKÁZKY: 41/2023		
VYPRACOVAL: MICHAL JŮNA	DOKUMENTACI PROJEKTANT: ING. ZBYNĚK WOLF	

VÝKRES:
PŮDORYS 1.NP

MĚŘÍTKO:	STUPEŇ PD:	OZN. VÝKRESU:
1:100	DSP	D.1.1.b) 2