


ETAPIZACE STAVBY

SCHÉMA ČLENĚNÍ STAVBY NA ETAPY

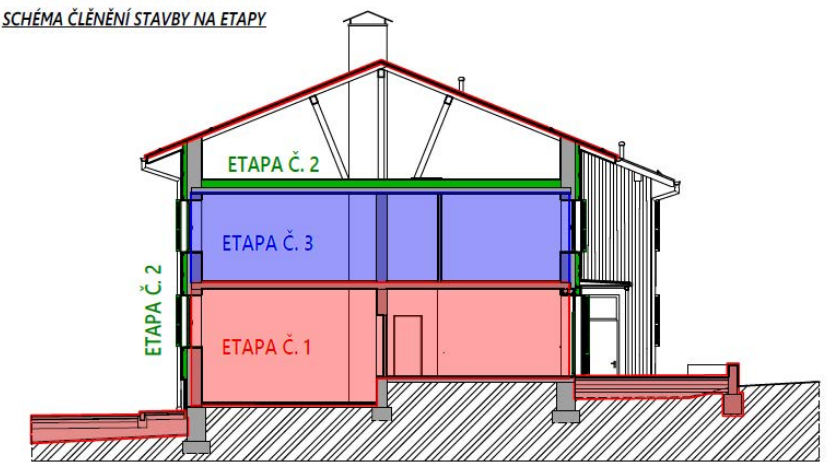

ZÁKLADNÍ ROZDĚLENÍ STAVBY NA ETAPY:

- ETAPA Č. 1: STAVEBNÍ ÚPRAVY 1. NP, BOURACÍ PRÁCE 2. NP, VÝMĚNA STŘEŠNÍHO PLÁŠTĚ, VENKOVNÍ ÚPRAVY + VNĚJŠÍ PŘÍSTŘEŠKY (VČETNĚ DŘEVNÍKU)
- ETAPA Č. 2: ZATEPLENÍ STĚN OBJEKTU (KOMPLETNÍ SKLADBA PROVĚTRÁVANÉ FASÁDY), ZATEPLENÍ STROPNÍ KONSTRUKCE 2. NP, NOVÉ VÝPLNĚ OTVORŮ V OBÁLCE BUDOVY (OKNA, DVEŘE)
- ETAPA Č. 3: STAVEBNÍ ÚPRAVY 2. NP

POZN.

- ETAPU Č. 1 A ETAPU Č. 2 JE NUTNÉ PROVÁDĚT SPOLEČNĚ Z KONSTRUKČNĚ TECHNICKÝCH DŮVODŮ
- ETAPA Č. 2 POUZE ZAHRAUJE POLOŽKY UZNATELENÉ V RÁMCI DOTAČNÍHO TITULU NA ZATEPLENÍ OBJEKTU

AV PROJEKTOVÁ KANCELÁŘ		PROJEKTOVÁ A INŽENÝRSKÁ ČINNOST V OBORU POZEMNÍ STAVBY, ENERGETICKÉ AUDITY A POSUDKY PRŮKAZY ENB, ZNALECKÉ POSUDKY A OCEŇOVÁNÍ NEMOVITOSTÍ						
MĚSTSKÝ / OBECNÍ ÚŘAD: DOMAŽLICE		KRAJ: PLZEŇSKÝ	DATUM: 02/2022	ZAK. ČÍSLO: 38/2021	MĚŘÍTKO: 1:500	STUPEŇ PD: DPS	FORMÁT: 297 x 420	ČÍSLO PARÉ:
AKCE: ČERCHOV k. ú. PEC - p. č. st. 491, st. 490, 1592/3 k. ú. DOLNÍ FOLMAVA - p. č. st. 237 STAVEBNÍ ÚPRAVY VOJENSKÉ UBIKACE NA HORSKOU CHATU								
IDENTIFIKAČNÍ ÚDAJE INVESTORA: MĚSTO DOMAŽLICE, NÁMĚSTÍ MÍRU 1, 344 01 DOMAŽLICE								
NÁZEV PŘÍLOHY: EL.NAPÁJENÍ OBJEKTU A TEPELNÝCH ČERPADEL								
VYPRACOVAL: ING. JAROSLAV REININGER		ZODPOVĚDNÝ PROJEKTANT: ING. ZBYNĚK WOLF		ČÍSLO AUTORIZACE: 0201261		OZN. PŘÍLOHY:		