




V ZÁJMOVÉM ÚZEMÍ SE NENACHÁ
ZAŘÍZENÍ V NAŠÍ SPRÁVĚ
PODPIS: *[Signature]* DATUM: *29.1.2024*

CHODSKÉ
VODÁRNY A KANALIZACE, a.s.
Bezděkovské předměstí čp. 388
344 78 Domažlice ⑩
[Signature]

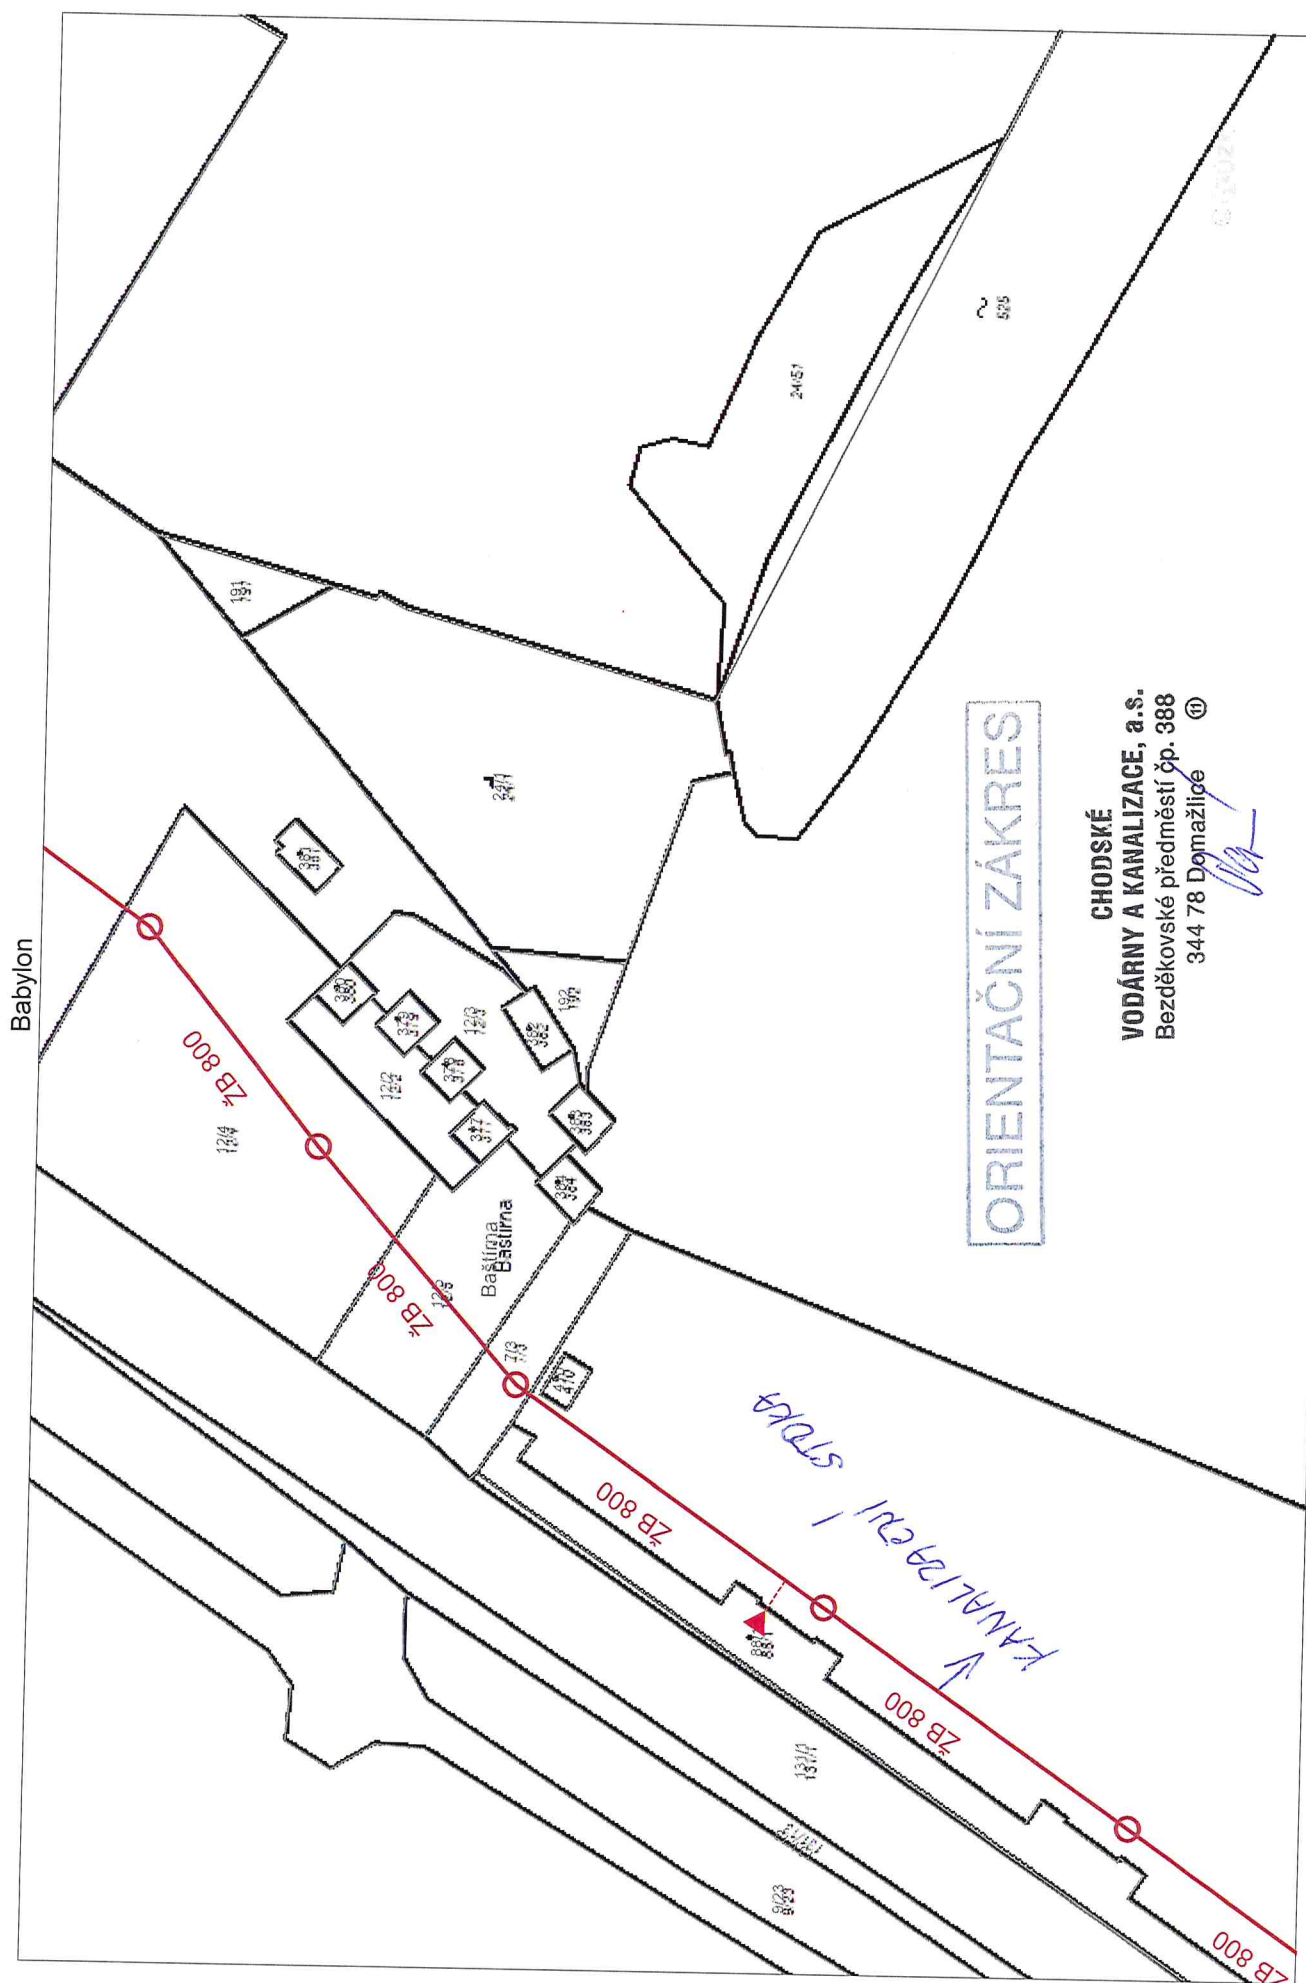

ORIENTAČNÍ ZÁKRES

CHODSKÉ
VODÁRNY A KANALIZACE, a.s.
Bezděkovské předměstí čp. 388
344 78 Domažlice ⑩