


ETAPIZACE STAVBY

SCHÉMA ČLĚNĚNÍ STAVBY NA ETAPY


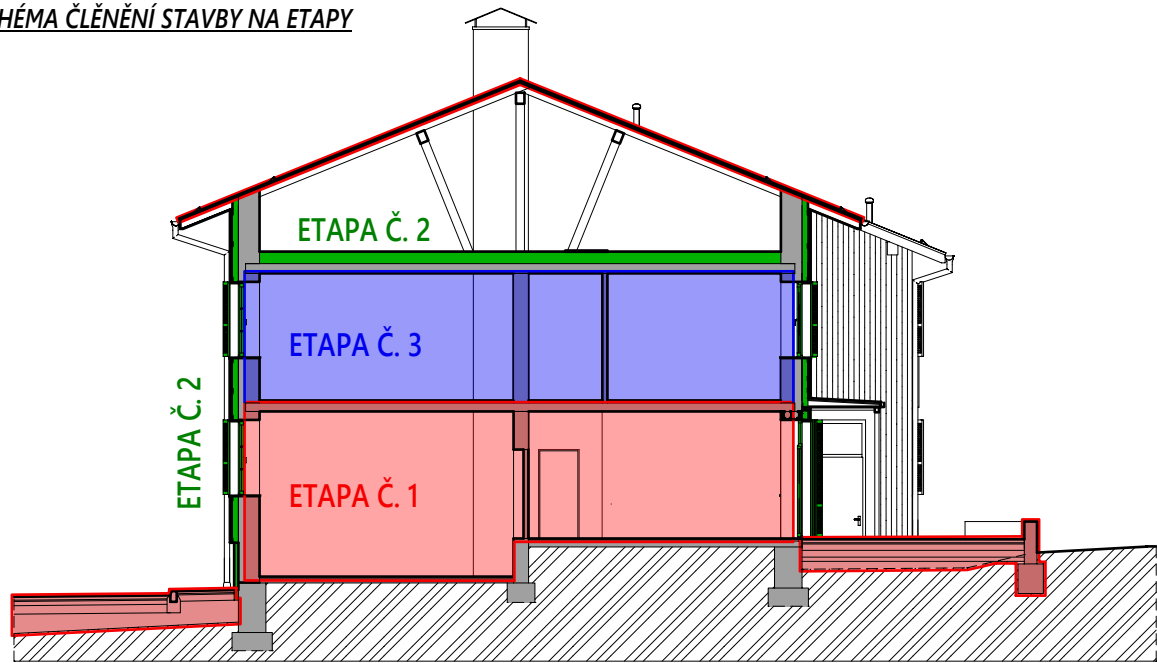


ZÁKLADNÍ ROZDĚLENÍ STAVBY NA ETAPY:

- ETAPA Č. 1: STAVEBNÍ ÚPRAVY 1. NP, BOURACÍ PRÁCE 2. NP, VÝMĚNA STŘEŠNÍHO PLÁŠTĚ, VENKOVNÍ ÚPRAVY + VNĚJŠÍ PŘÍSTŘEŠKY (VČETNĚ DŘEVNÍKU)
- ETAPA Č. 2: ZATEPLENÍ STĚN OBJEKTU (KOMPLETNÍ SKLADBA PROVĚTRÁVANÉ FASÁDY), ZATEPLENÍ STROPNÍ KONSTRUKCE 2. NP, NOVÉ VÝPLNĚ OTVORŮ V OBÁLCE BUDOVY (OKNA, DVEŘE)
- ETAPA Č. 3: STAVEBNÍ ÚPRAVY 2. NP

POZN.

- ETAPU Č. 1 A ETAPU Č. 2 JE NUTNÉ PROVÁDĚT SPOLEČNĚ Z KONSTRUKČNĚ TECHNICKÝCH DŮVODŮ
- ETAPA Č. 2 POUZE ZAHRNUJE POLOŽKY UZNATELENÉ V RÁMCI DOTAČNÍHO TITULU NA ZATEPLENÍ OBJEKTU

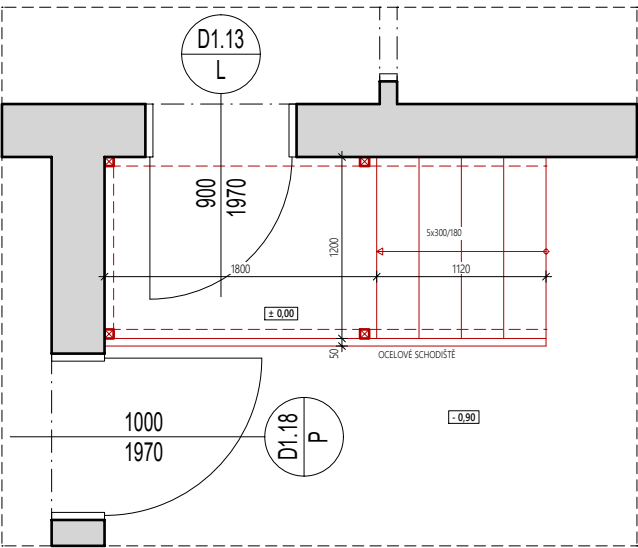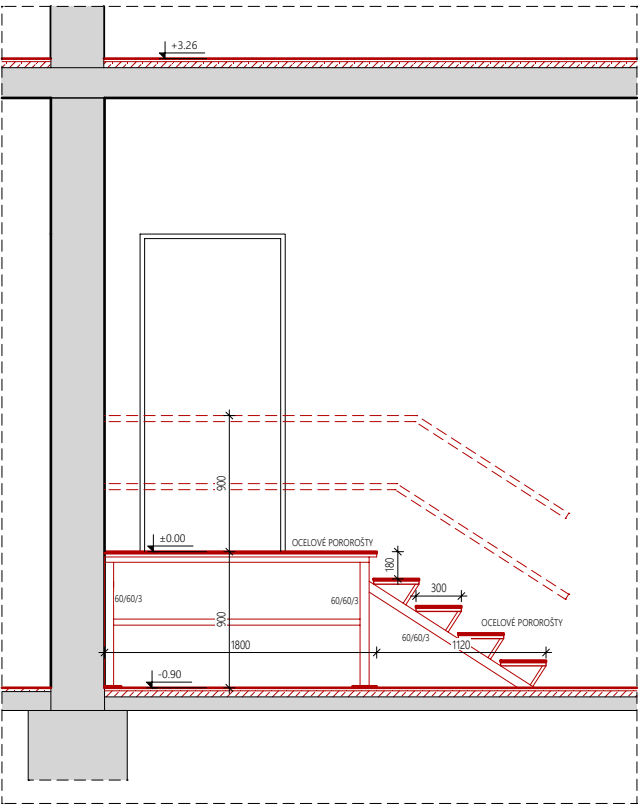

POZN.

- OCELOVÁ KONSTRUKCE SCHODIŠTĚ BUDE ŽÁROVĚ ZINKOVANÁ A NATŘENA, BARVA ANTRACITOVÁ
- DODAVATEL JE POVINEN PROVÉST KONTROLNÍ ZAMĚŘENÍ STAVBY
- VÝROBNÍ DOKUMENTACE BUDE ZPRACOVÁNA DODAVATELEM KONSTRUKCE

AW  
PROJEKT

HRADSKÁ 79, DOMAŽLICE | TEL.: +420 379 724 590 | MAIL.: INFO@AWPROJEKT.CZ

ZAKÁZKA:

ČERCHOV  
STAVEBNÍ ÚPRAVY BÝVALÉ UBIKACE  
NA HORSKOU CHATU

POZEMKY STAVBY:

K.Ú. PEC  
PARC. Č. ST. 491, ST. 490, 1592/3

INVESTOR:

MĚSTO DOMAŽLICE, NÁMĚSTÍ MÍRU 1, 344 01 DOMAŽLICE

MĚSTSKÝ / OBECNÍ ÚŘAD:

DOMAŽLICE

KRAJ:

PLZEŇSKÝ

DATUM:

10/2023

Č. ZAKÁZKY:

38/2021

VYPRACOVAL:

ING. JAKUB HALÍK

ODPOVĚDNÝ PROJEKTANT:

ING. ZBYNĚK WOLF

VÝKRES:

NOVÉ SCHODIŠTĚ DO KOLÁRNY

MĚŘÍTKO:

1:25

STUPEŇ PD:

DPS

OZN. VÝKRESU

D.1.1.b.09