Domažlice

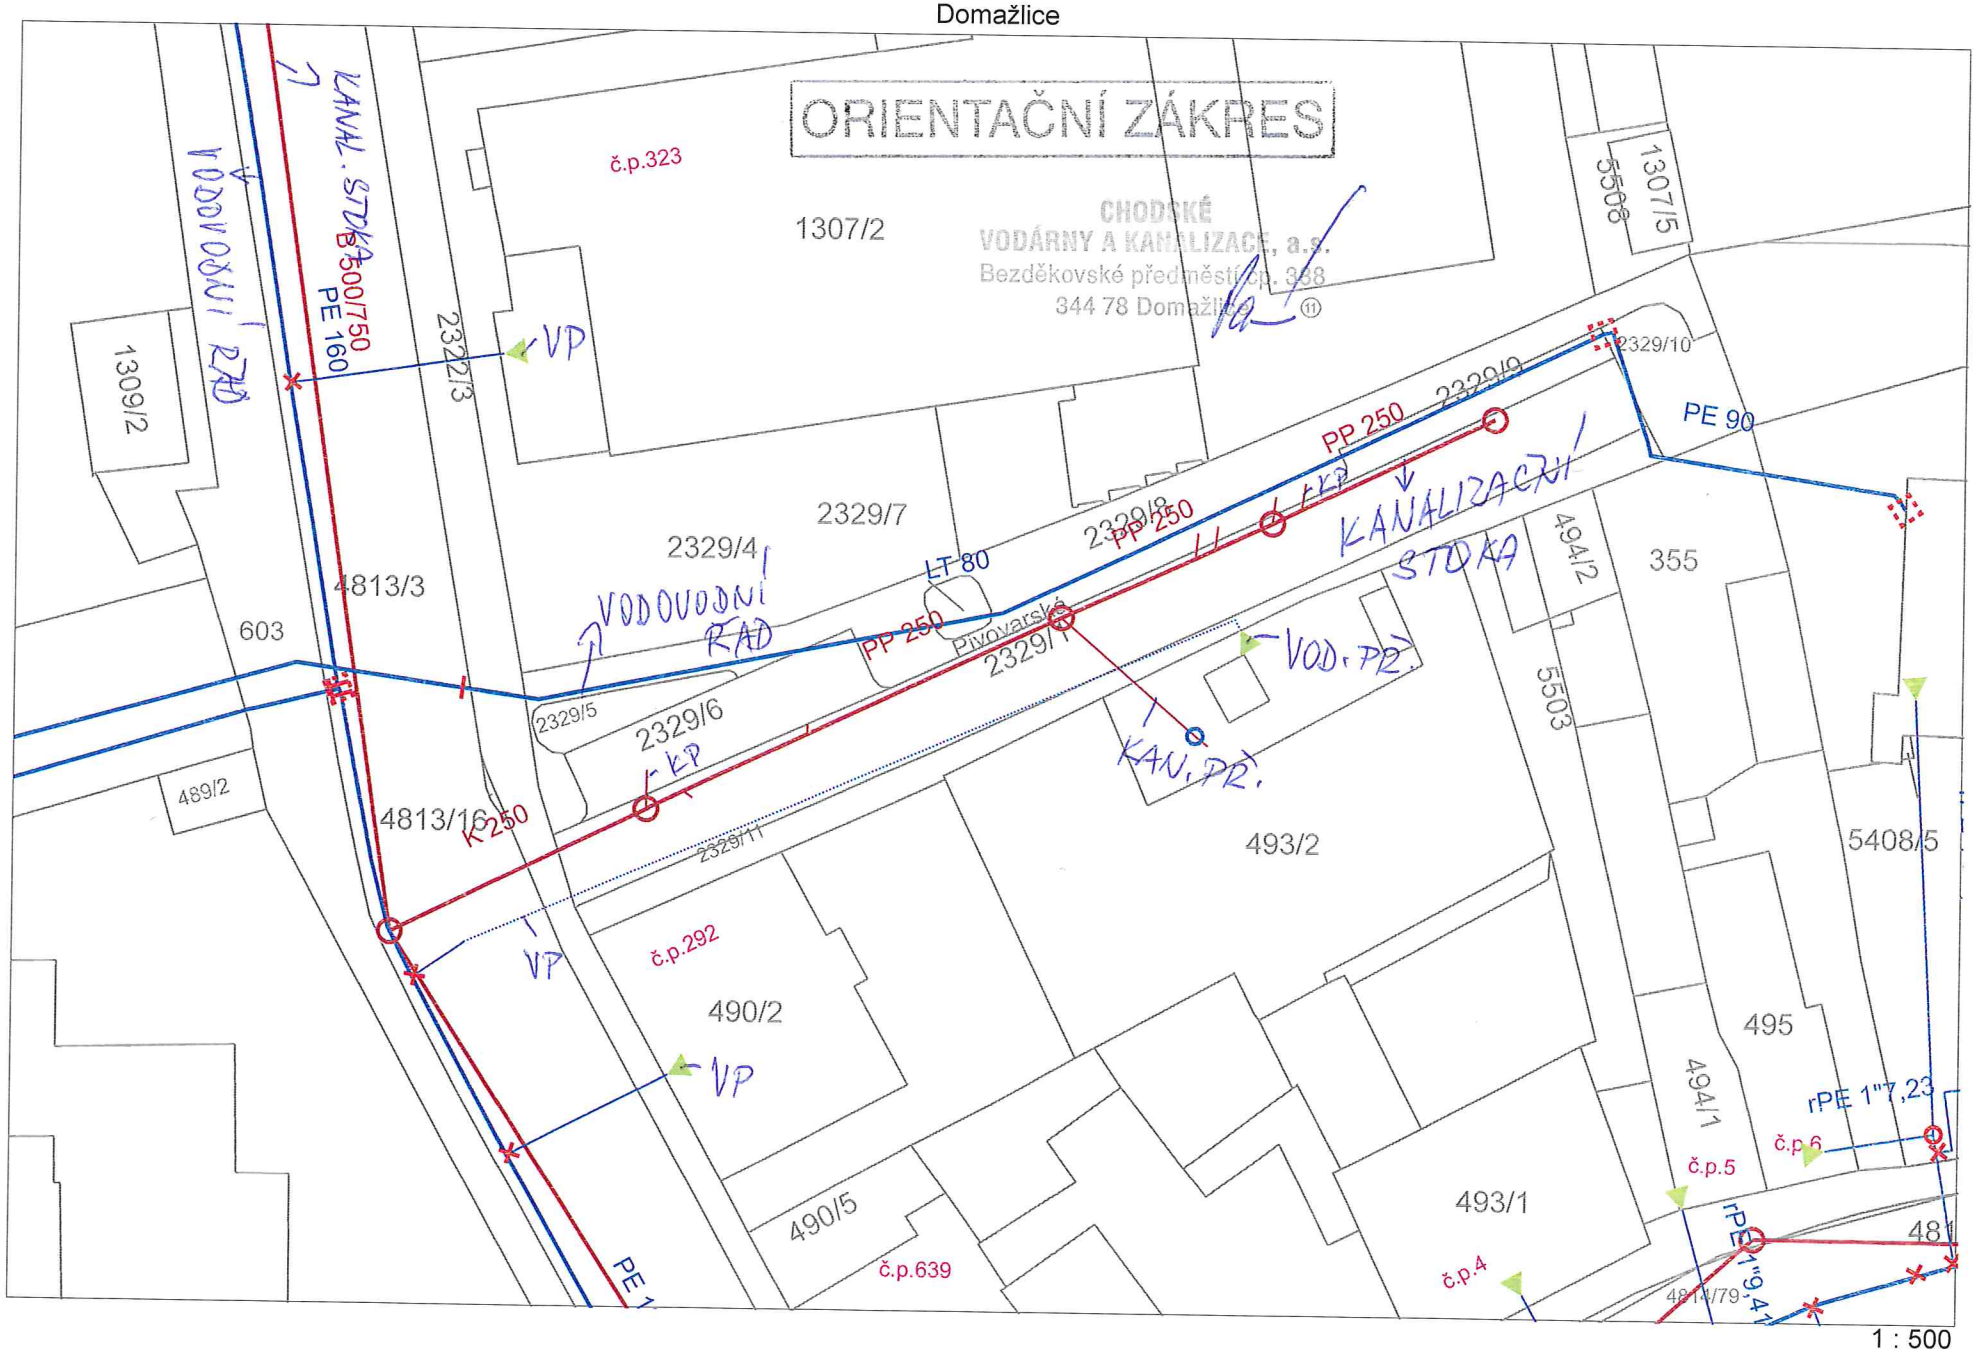

1 : 500