




ZÁPADNÍ POHLED



VÝCHODNÍ POHLED



SEVERNÍ POHLED

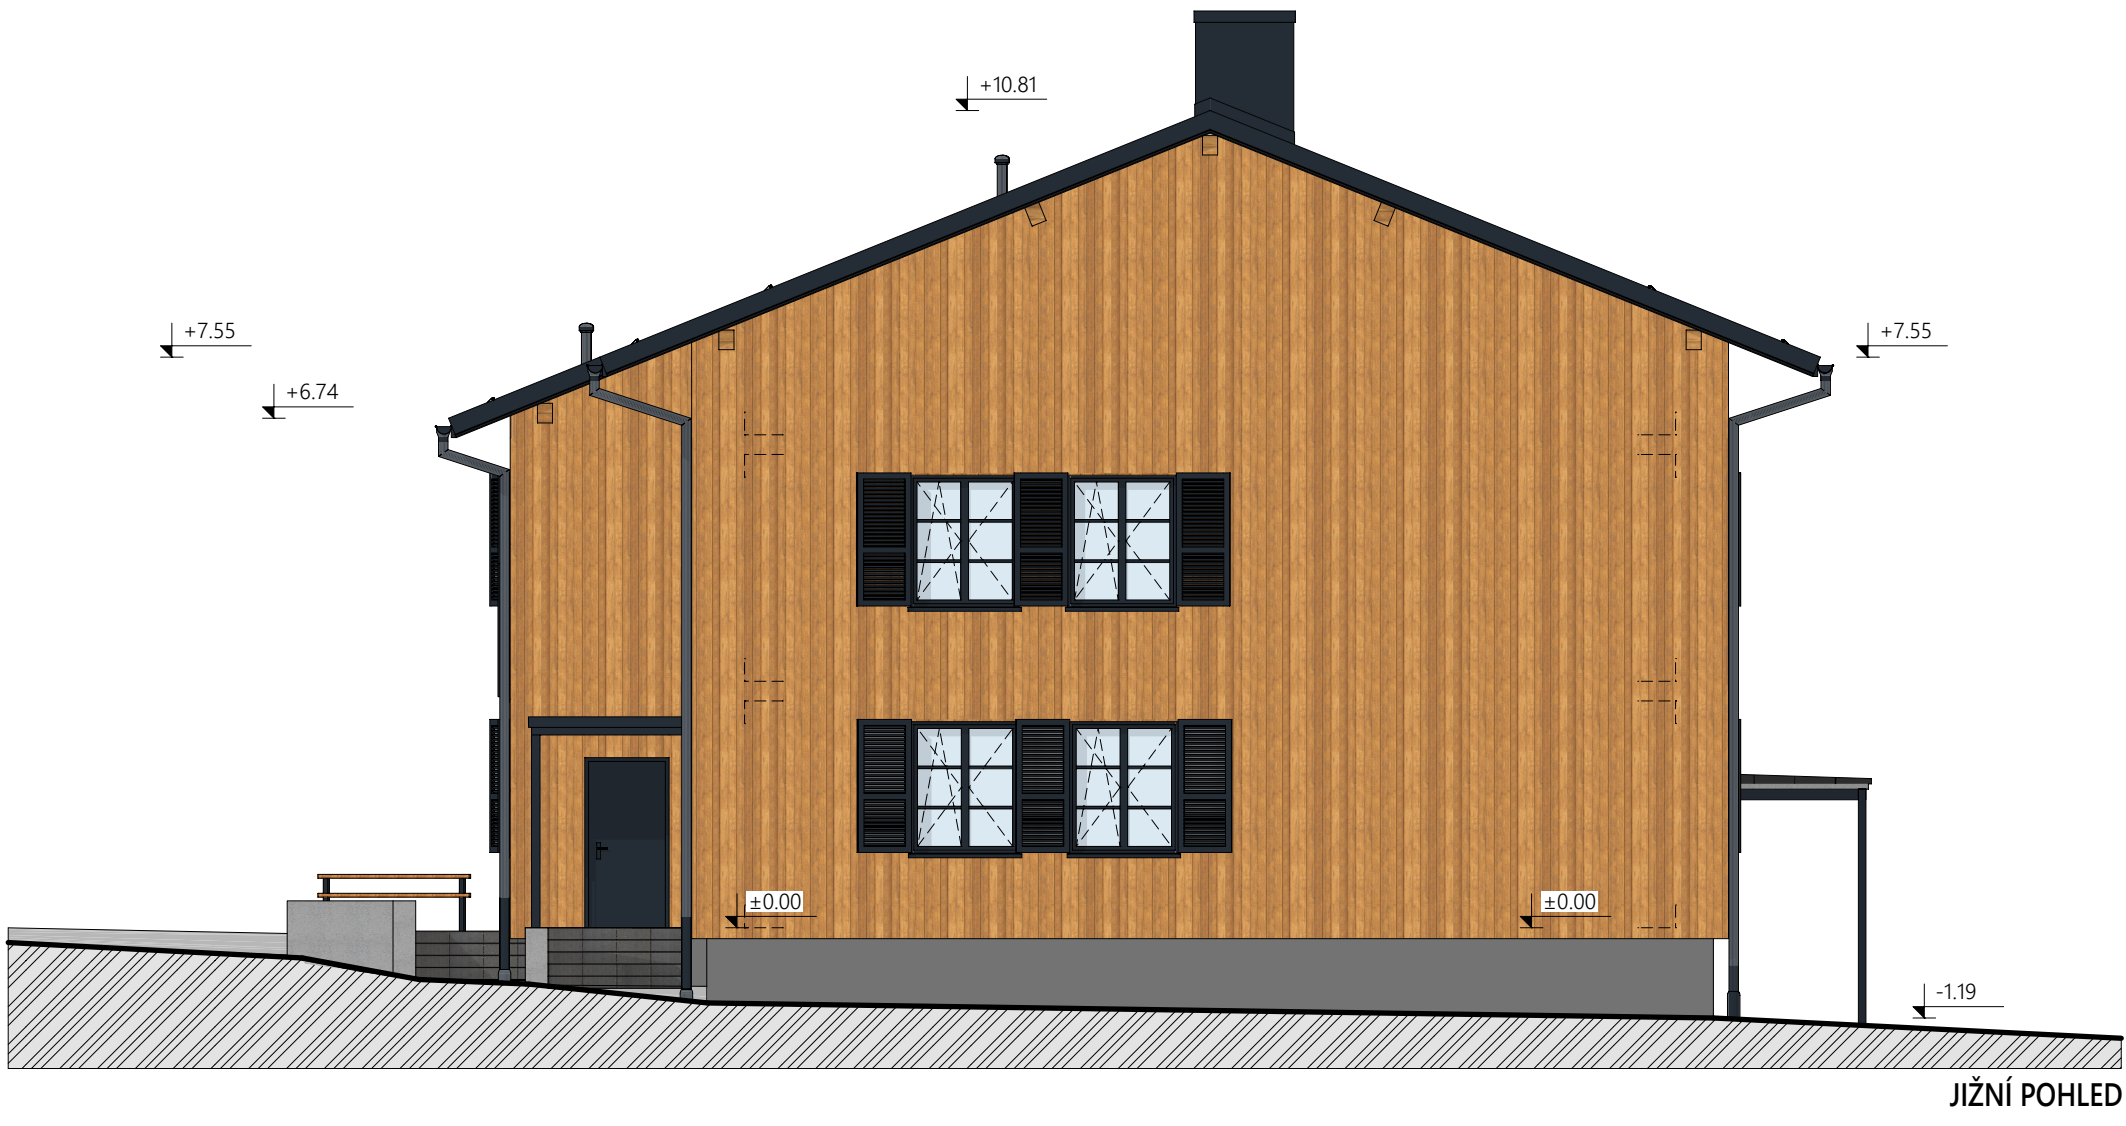


JÍŽNÍ POHLED

BAREVNÉ A MATERIÁLOVÉ ŘEŠENÍ

- DŘEVĚNÝ OBKLAD FASÁDY ZE SIBÍRSKÉHO MODŘÍNU (FASÁDNÍ PALUBKY 19 x 96 MM - SKRYTÉ KOTVENÍ)
- SOKL: SOKLOVÁ OMÍTKA - TMAVĚ ŠEDÁ
- STŘEŠNÍ KRYTINA - FALCOVANÝ PLECH ANTRACITOVÉ BARVY
- OKNA PLASTOVÁ - BARVA ANTRACITOVÁ (OBOUSTRANNÁ)
- OKENICE DŘEVĚNÉ - ANTRACITOVÁ BARVA
- VSTUPNÍ DVEŘE + DVEŘE DO LOKÁLU - HLINÍKOVÉ ANTRACITOVÉ
- KLEMPÍŘSKÉ PRVKY: POZINKOVANÝ PLECH - BARVA ANTRACITOVÁ
- U PRÍSTŘEŠKŮ BUDOU POUŽITY HRANATÉ PODOKAPNÍ DEŠTOVÉ ŽLABY RŠ 333 mm
- PLASTICKÝ 3D NÁPIS NA FASÁDĚ BUDE ANTRACITOVÉ BARVY, VÝŠKA PÍSMO 1,0 m, NÁPIS BUDE MECHANICKY KOTVEN
- BĚHEM REALIZACE BUDOU VYTVOŘENY BAREVNÉ A MATERIÁLOVÉ VZORKY, KTERÉ BUDOU ODSOUHLAŠENY AUTORSKÝM DOZOREM

ETAPIZACE STAVBY

SCHÉMA ČLĚNĚNÍ STAVBY NA ETAPY

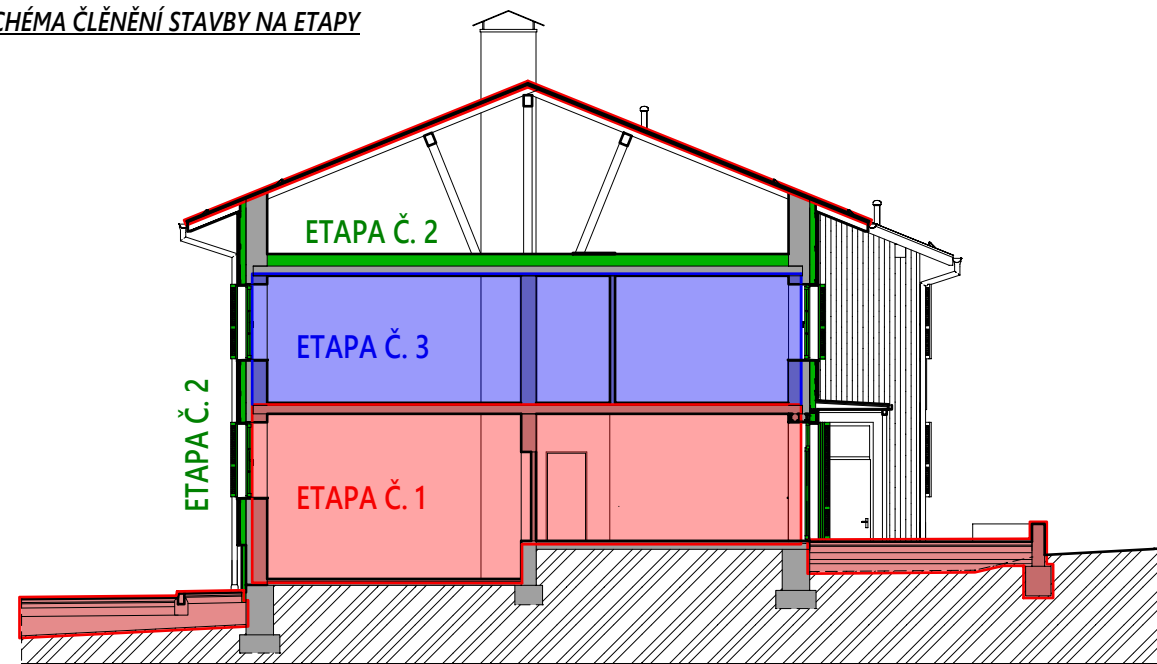

ZÁKLADNÍ ROZDĚLENÍ STAVBY NA ETAPY:

- ETAPA Č. 1: STAVEBNÍ ÚPRAVY 1. NP, BOURACÍ PRÁCE 2. NP, VÝMĚNA STŘEŠNÍHO PLÁŠTĚ, VENKOVNÍ ÚPRAVY + VNĚJŠÍ PRÍSTŘEŠKY (VČETNĚ DŘEVNÍKU)
- ETAPA Č. 2: ZATEPLENÍ STĚN OBJEKTU (KOMPLETNÍ SKLADBA PROVĚTRÁVANÉ FASÁDY), ZATEPLENÍ STROPNÍ KONSTRUKCE 2. NP, NOVÉ VÝPLNĚ OTVORŮ V OBLÁČE BUDOVY (OKNA, DVEŘE)
- ETAPA Č. 3: STAVEBNÍ ÚPRAVY 2. NP

POZN.

- ETAPU Č. 1 A ETAPU Č. 2 JE NUTNÉ PROVÁDĚT SPOLEČNĚ Z KONSTRUKČNĚ TECHNICKÝCH DŮVODŮ
- ETAPA Č. 2 POUZE ZAHRNÚJE POLOŽKY UZNATELENÉ V RÁMCÍ DOTAČNÍHO TITULU NA ZATEPLENÍ OBJEKTU



AW
PROJEKT

HRADSKÁ 79, DOMAŽLICE | TEL: +420 379 724 590 | MAIL: INFO@AWPROJEKT.CZ

ZAKÁZKA:

ČERCHOV
STAVEBNÍ ÚPRAVY BÝVALÉ UBIKACE
NA HORSKOU CHATU

POZEMKY STAVBY:

KÚ, PEC
PARC. Č. ST. 491, ST. 490, 1592/3

INVESTOR:

MĚSTO DOMAŽLICE, NÁMĚSTÍ MÍRU 1, 344 01 DOMAŽLICE

MĚSTSKÝ / OBECNÍ ÚŘAD:

DOMAŽLICE

KRAJ:

PLZEŇSKÝ

DATA:

10/2023

Č. ZAKÁZKY:

38/2021

VYPRACOVANÝ:

ING. JAKUB HALÍK

ODPOVĚDNÝ PROJEKTANT:

ING. ZBYNĚK WOLF

VÝKRES:

POHLEDY

MĚŘÍTKO:

1:100

STUPĚŇ PD:

DPS

OZN. VÝKRESU:

D.1.1.b.05