


PRVEK	PRŮŘEZ [mm]	POČET [ks]	DÉLKA [m]/1ks	OBJEM [m ³]
SLOUPEK	140/140	8	1,85	0,3
VAZNICE - HORNÍ	140/180	2	6	0,3
VAZNICE - PROSTŘEDNÍ A SPODNÍ - PODÉLNÁ	140/180	8	2,79	0,56
VAZNICE - PROSTŘEDNÍ A SPODNÍ - PŘÍČNÁ	140/180	3	2,22	0,17
PÁSKY	120/120	10	1,1	0,16
KROKVE	120/160	8	2,65	0,41
				1,9

POZNÁMKY

- UVEDENÝ VÝPIS SLOUŽÍ K VYPRACOVÁNÍ CENOVÉ NABÍDKY
- PŘESNÉ DÉLKY PRVKŮ BUDOU UPRAVENY PŘÍMO NA STAVBĚ
- SLOUPKY BUDOU KOTVENY PŘES OCELOVÉ KOTEVNÍE PATKY DO BETONOVÝCH ZÁKLADŮ
- DŘEVNÍK BUDE MÍT OPLÁŠTĚNÍ Z FASÁDNÍCH PALUBEK (TOTOŽNÉ JAKO NA BUDOVĚ)
- STŘEŠNÍ KRYTINU BUDE TVOŘIT FALCOVANÝ PLECH (TOTOŽNÝ JAKO NA PŘÍSTŘEŠČÍCH)
- DVEŘE DO DŘEVNÍKU BUDOU NA PETLICI SE ZÁMKEM

ETAPIZACE STAVBY

SCHÉMA ČLĚNĚNÍ STAVBY NA ETAPY

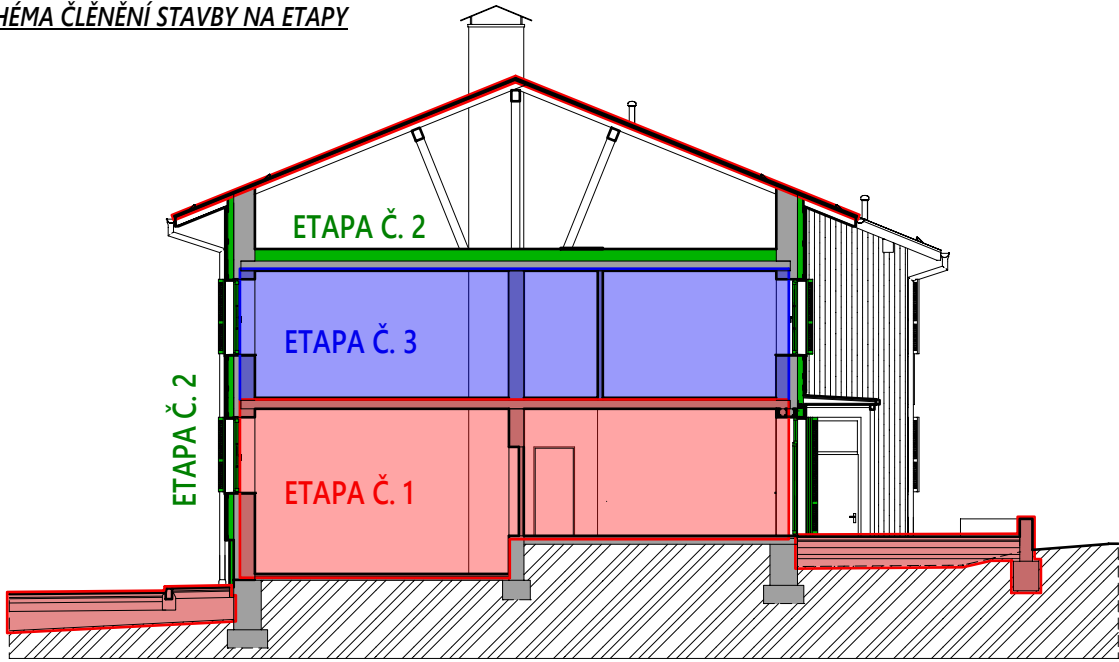

ZÁKLADNÍ ROZDĚLENÍ STAVBY NA ETAPY:

- ETAPA Č. 1: STAVEBNÍ ÚPRAVY 1. NP, BOURACÍ PRÁCE 2. NP, VÝMĚNA STŘEŠNÍHO PLÁŠTĚ, VENKOVNÍ ÚPRAVY + VNĚJŠÍ PŘÍSTŘEŠKY (VČETNĚ DŘEVNÍKU)
- ETAPA Č. 2: ZATEPLENÍ STĚN OBJEKTU (KOMPLETNÍ SKLADBA PROVĚTRÁVANÉ FASÁDY), ZATEPLENÍ STROPNÍ KONSTRUKCE 2. NP, NOVÉ VÝPLNĚ OTVORŮ V OBÁLCE BUDOVY (OKNA, DVEŘE)
- ETAPA Č. 3: STAVEBNÍ ÚPRAVY 2. NP

POZN.

- ETAPU Č. 1 A ETAPU Č. 2 JE NUTNÉ PROVÁDĚT SPOLEČNĚ Z KONSTRUKČNĚ TECHNICKÝCH DŮVODŮ
- ETAPA Č. 2 POUZE ZAHRNJUJE POLOŽKY UZNATELENÉ V RÁMCI DOTAČNÍHO TITULU NA ZATEPLENÍ OBJEKTU

AW

PROJEKT

HRADSKÁ 79, DOMAŽLICE | TEL.: +420 379 724 590 | MAIL.: INFO@AWPROJEKT.CZ

ZAKÁZKA:

ČERCHOV

STAVEBNÍ ÚPRAVY BÝVALÉ UBIKACE
NA HORSKOU CHATU

POZEMKY STAVBY:

K.Ú. PEC

PARC. Č. ST. 491, ST. 490, 1592/3

INVESTOR:

MĚSTO DOMAŽLICE, NÁMĚSTÍ MÍRU 1, 344 01 DOMAŽLICE

MĚSTSKÝ / OBECNÍ ÚŘAD:

DOMAŽLICE

KRAJ:

PLZEŇSKÝ

DATUM:

10/2023

Č. ZAKÁZKY:

38/2021

VYPRACOVAL:

ING. JAKUB HALÍK

ODPOVĚDNÝ PROJEKTANT:

ING. ZBYNĚK WOLF

VÝKRES:

DŘEVNÍK

MĚŘÍTKO:

1:50

STUPEŇ PD:

DPS

OZN. VÝKRESU:

D.1.1.b.08

V/Š = 420 / 594 (0.25m2)

Allplan 2023