


ROZVADEČ NÁSTĚNNÝ OEZ RZB-N-4S96

SEZNAM PŘÍSTROJŮ:

- KM3 – STYKAČ INSTALAČNÍ OEZ TYP RSI-25-40-A230
 KM4 – STYKAČ INSTALAČNÍ OEZ TYP RSI-25-40-A230
 K1 – INSTALAČNÍ RELÉ OEZ TYP RP1-16-001-X230-SE
 K41 – INSTALAČNÍ RELÉ OEZ TYP RP1-16-001-X230-SE
 K57 – INSTALAČNÍ RELÉ OEZ TYP RP1-16-001-X230-SE
 K61 – INSTALAČNÍ RELÉ OEZ TYP RP1-16-001-X230-SE
 K71 – INSTALAČNÍ RELÉ OEZ TYP RP1-16-001-X230-SE
 K81 – INSTALAČNÍ RELÉ OEZ TYP RP1-16-001-X230-SE
 K91 – INSTALAČNÍ RELÉ OEZ TYP RP1-16-001-X230-SE
 KT1 – ČASOVÉ MULTIFUNKČNÍ RELÉ OEZ 743239 MCR-MA-001-UNI
 KT2 – ČASOVÉ MULTIFUNKČNÍ RELÉ OEZ 743239 MCR-MA-001-UNI
 KT3 – ČASOVÉ MULTIFUNKČNÍ RELÉ OEZ 743239 MCR-MA-001-UNI
 FA1 – JISTIČ TROJPOLOVÝ OEZ, LTN-16B-3
 FA2 – JISTIČ TROJPOLOVÝ OEZ, LTN-16B-3
 FA3 – JISTIČ TROJPOLOVÝ OEZ, LTN-16B-3
 FA4 – JISTIČ TROJPOLOVÝ OEZ, LTN-16B-3
 FA7 – JISTIČ TROJPOLOVÝ OEZ, LTN-16B-3
 FA8 – JISTIČ TROJPOLOVÝ OEZ, LTN-16B-3
 FA5 – JISTIČ TROJPOLOVÝ OEZ, LTN-25B-3
 FA6 – JISTIČ TROJPOLOVÝ OEZ, LTN-25B-3
 FA9 – JISTIČ DVOUPOLOVÝ OEZ, LTN-10B-2
 FA10 – JISTIČ DVOUPOLOVÝ OEZ, LTN-10B-2
 FA11 – JISTIČ JEDNOPOLOVÝ OEZ, LTN-6B-1

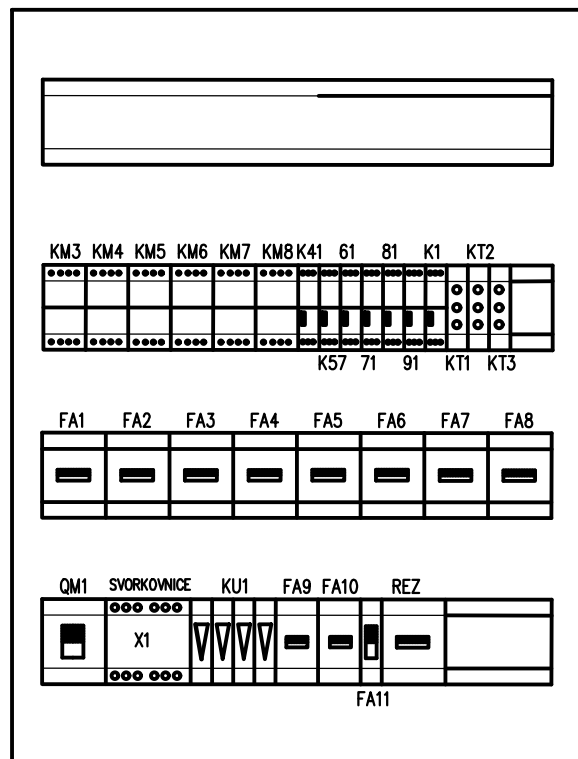

AW PROJEKTOVÁ KANCELÁŘ PROJEKTOVÁ A INŽENÝRSKÁ ČINNOST V OBLASTI POZEMNÍ STAVBY, ENERGETICKÉ AUDITY A POSUDKY, PRŮKAZY ENB, ZNALECKÉ POSUDKY A OCEŇOVÁNÍ NEMOVITOSTÍ HRADSKÁ 79, 344 01 DOMAŽLICE TEL.: 379 724 590 E-MAIL: INFO@AWPROJEKT.CZ WWW.AWPROJEKT.CZ		MĚSTSKÝ / OBECNÍ ÚŘAD: DOMAŽLICE		KRAJ: PLZEŇSKÝ	DATUM: 02/2022	ZAK. ČÍSLO: 38/2021	MĚŘÍTKO: 1:100	STUPEŇ PD: DSP	FORMÁT: 297 x 594	ČÍSLO PARÉ:
AKCE: ČERCHOV k. ú. PEC - p. č. st. 491, st. 490, 1592/3 k. ú. DOLNÍ FOLMAVA - p. č. st. 237 STAVEBNÍ ÚPRAVY VOJENSKÉ UBIKACE NA HORSKOU CHATU										AUTORIZAČNÍ RAZÍTKO:
IDENTIFIKAČNÍ ÚDAJE INVESTORA: MĚSTO DOMAŽLICE, NÁMĚSTÍ MÍRU 1, 344 01 DOMAŽLICE										
NÁZEV PŘÍLOHY: ELEKTRICKÝ ROZVADEČ Rtc-PŘÍSTROJE										
VYPRACOVAL: ING. JAROSLAV REININGER		ZODPOVĚDNÝ PROJEKTANT: ING. ZBYNĚK WOLF		ČÍSLO AUTORIZACE: 0201261		OZN. PŘÍLOHY: 14				