



VÝŘEZ SITUACE – PŮDORYS SCHODIŠTĚ
M1:50

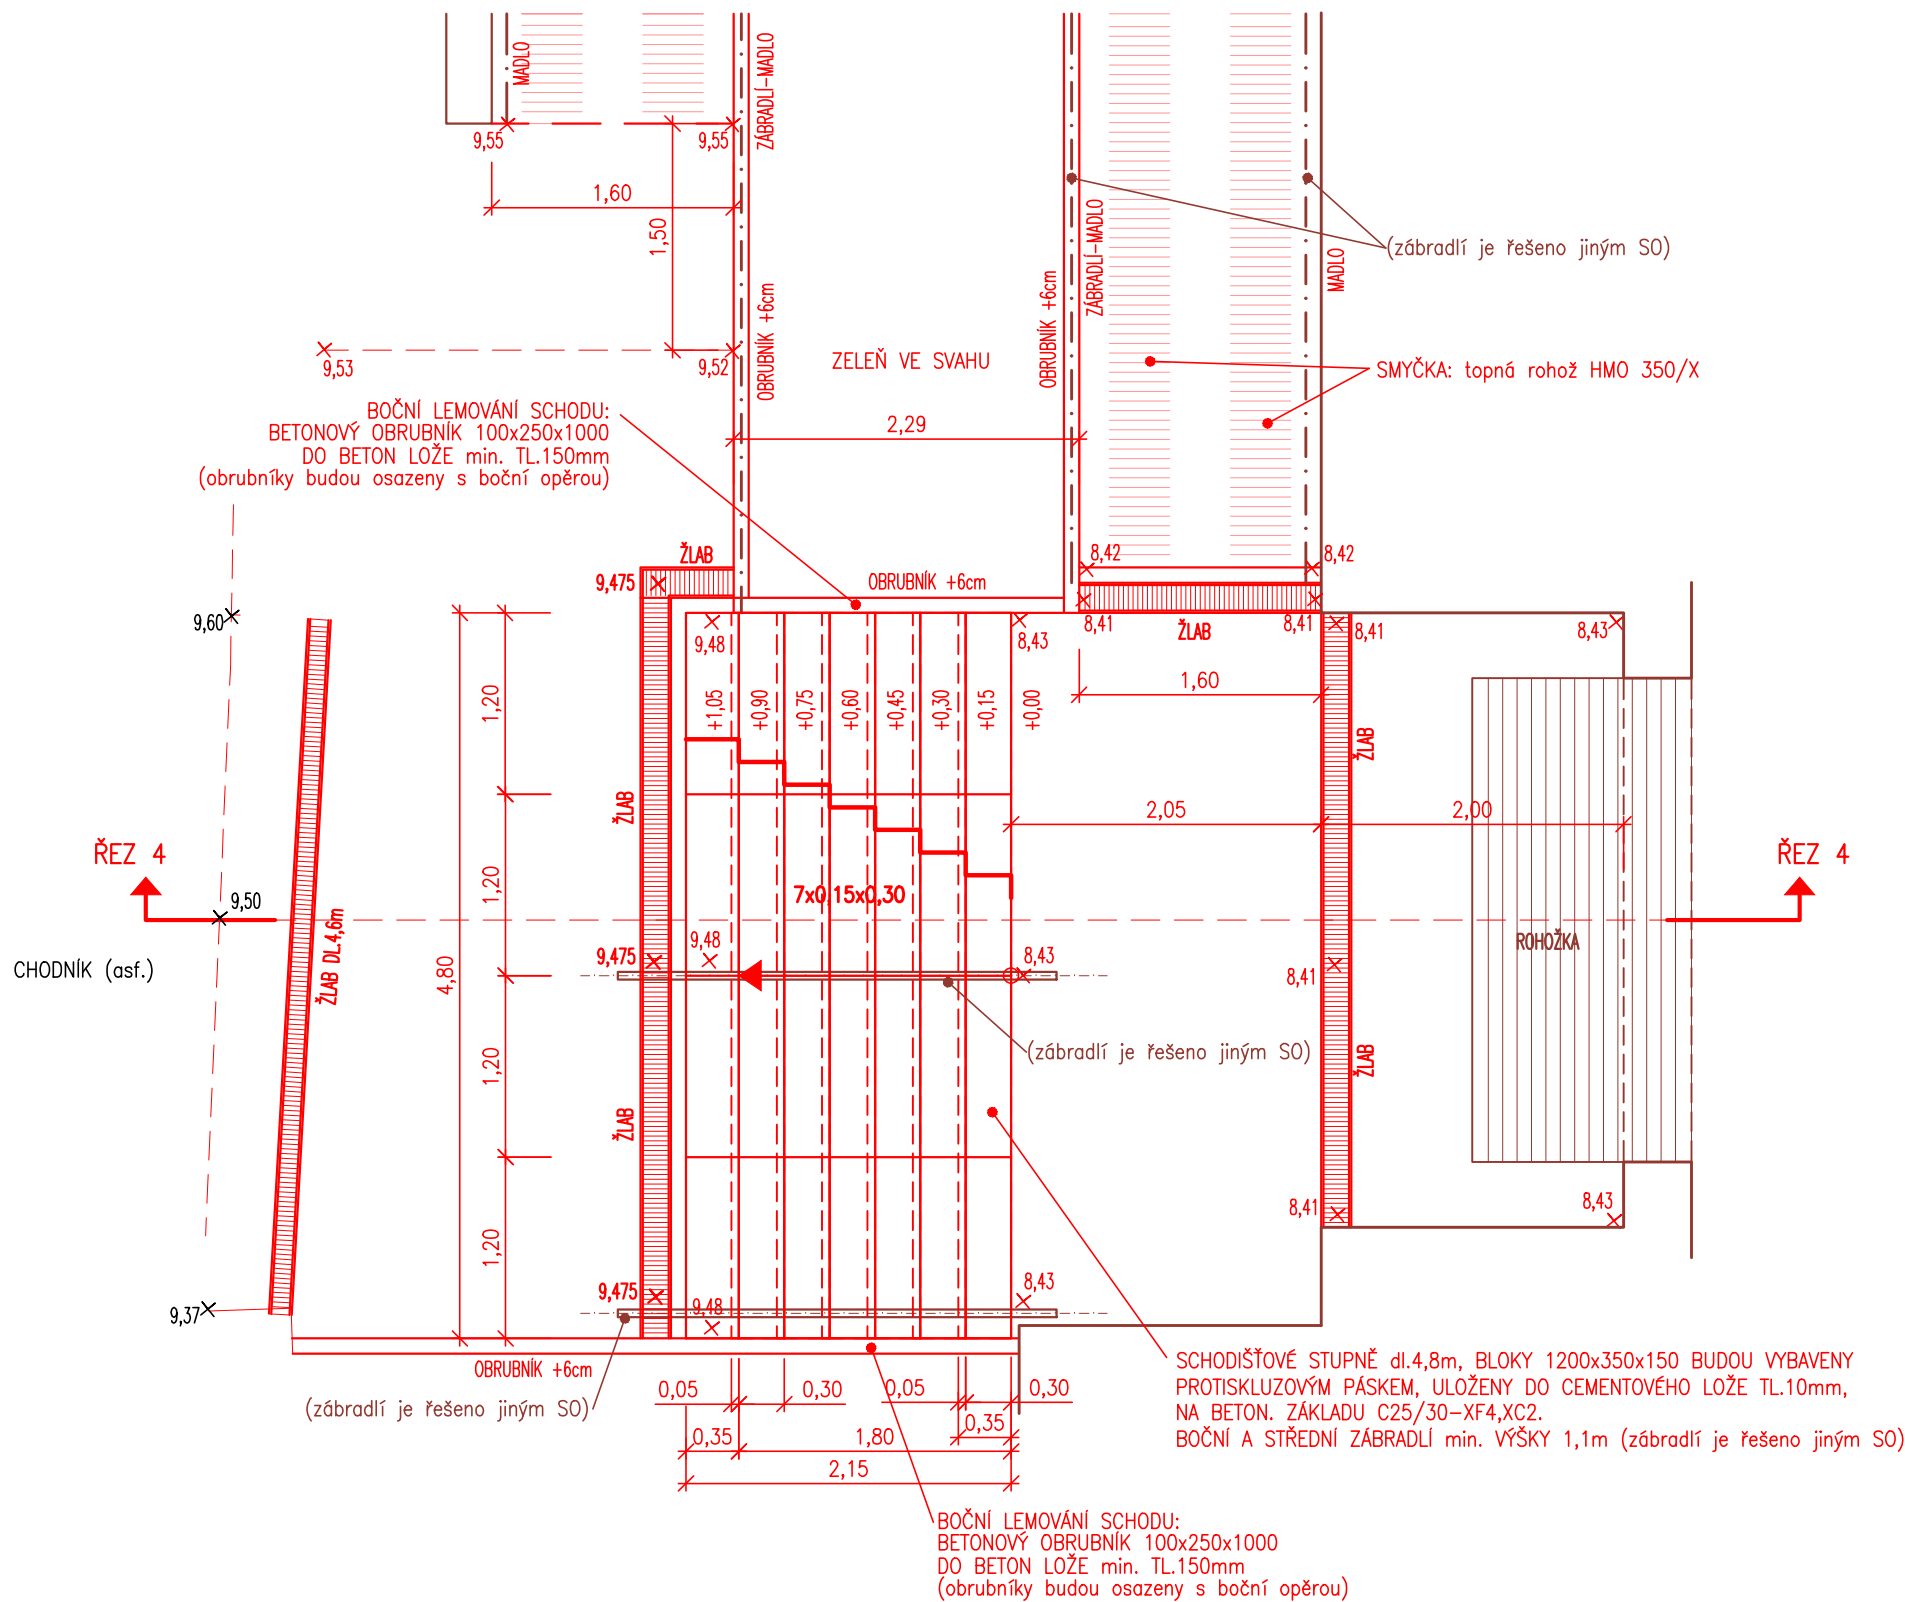

CHARAKTERISTICKÝ VZOROVÝ PŘÍČNÝ ŘEZ 4
M1:50

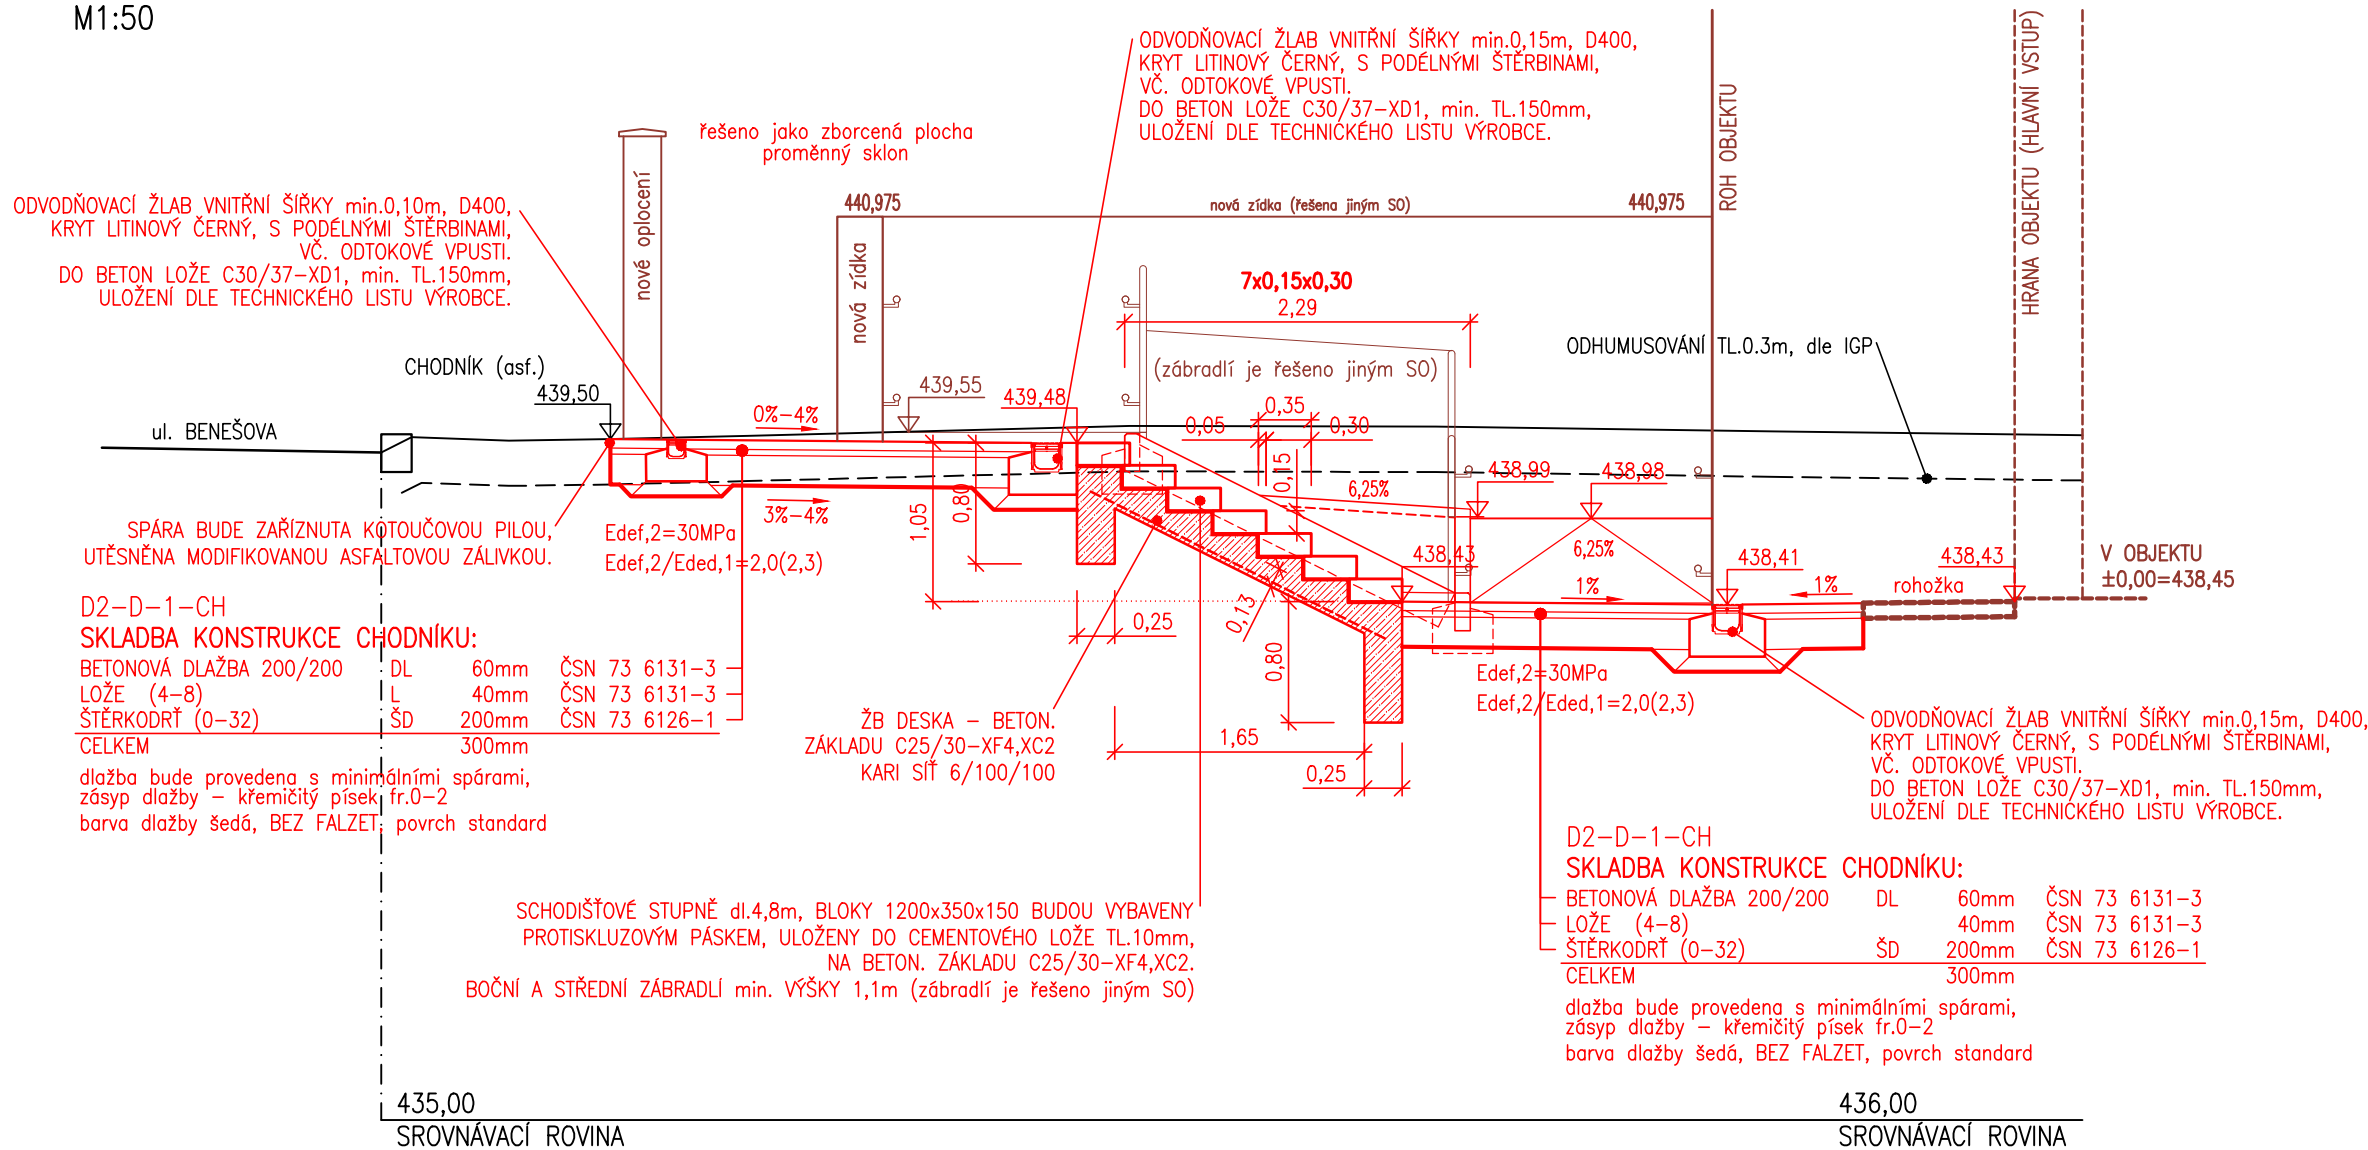

LEGENDA:

POŽADOVANÉ MODULY PŘETVÁRNOSTI NA ZHUTNĚNÍ:

- ZEMNÍ PLÁNI VOZOVKY $E_{def2} = 45\text{MPa}$ (dopor. 60MPa) ($E_{def,2} / E_{def,1} < 2,0(2,3)$)
- VRSTVĚ ŠTĚRKORTI $E_{def2} = 70\text{MPa}$

ÚPRAVA AKTIVNÍ ZÓNY VOZOVKY v min. L0,3m
V ROZSAHU PROVÁDĚNÉ STAVBY JE NAVRŽENA ÚPRAVA ZEMIN PODLOŽÍ KOMPLETNÍ VÝMĚNOU ZEMIN PODLOŽÍ V MOCNOSTI min. 0,3m ZA ZEMINY VHDNÉ DO AZ (za dobře ztuhlitého materiálu, např. betonový reykýt, drcené kamenivo), ABY BYLO NA PLÁNI DOSAŽENO min. MODULU PŘETVÁRNOSTI min. Ed_{ef}2 = 45MPa (resp. 60MPa).
ÚROVEŇ PARAPLÁNE JE DOPORUČENO OPATŘIT SEPARAČNÍ VÝZTUŽNOU GEOTEXTILIÍ K DOSAŽENÍ VÝŠŠÍ GSNOSTI. O POUŽITÍ GEOTEXTILIE BUDE UPOVĚŘENO ZODPOVĚDNÝM OSOBAM, KTERÉ ZAJÍMAJÍ ZÁKLADNÍ ÚSTNÍ PODMÍNKY V DOKLADU O VÝŠŠÍ STAVBY, NA ZÁKLADĚ PROVEDENÝCH ZKOUŠEK.
PŘI POUŽITÍ GEOTEXTILIE BUDE NUTNÉ ZOHLEDNIT PROVEDENÍ ÚSTNÍ VZTAHU K VÝSKYTU INŽENÝRSKÝCH SÍŤÍ.
PO ZPLANÝROVÁNÍ DO POZADOVÝCH NIVELEŤ NÁSLEDUJE HUTNĚNÍ.
Min. HDNOSTI ŽUT. PLÁNĚ BUDOU SPLŇOVAT PLATNÉ ČSN 73 6133, ČSN 72 1006, TP146)

(Alternativní úprava podloží aktivní zóny zpevněných ploch)
 např.: ÚPRAVA ZEMIN PODLOŽÍ AZ V TL. 0,30m SMĚSNÝM HYDRAULICKÝM POJIVEM (poměr Cx/Cx) TAK, ABY BYLO NA PLÁNĚ DOSAŽENO min. MODULU PŘETVÁRÁNÍ $E_{def} = 45$ (dopor. 60MPa).
 (množství a poměr hydraulického pojiva bude stanoven laboratorně, dle skutečných podmínek na stavbě (provedeno v akredit. laboratoři).
 PO ZPLATŇOVÁNÍ DO POŽADOVANÝCH NIVELEŤ NÁSLEDUJE HUTNĚNÍ.
 VÝHODNÉ ZEMINY DO PODLOŽÍ VOZOVKY A min. HODNOTY ZHUT. PLÁNE BUDOU SPLŇOVAT ČSN 73 6133, ČSN 72 1006, TP146
 O PŘÍPADNÉ VÝMĚNĚ ČI ZPEVNĚNÍ PODLOŽÍ BUDE ROZHODNUTO NA STAVBĚ (ZA PRÍTOMNOSTI GEOLOGA A PROJEKTANTA)

POZNÁMKA:

VŠECHNY POKLOPY SACHET, VSTUPŮ A VŠECHNY KRYCÍ HRNCE ŠOUPAT BUDOU UPRAVENY DO VÝŠE NOVÝCH POVRCHŮ.
V MÍSTĚ VSTUPŮ NA VOZOVKU JSOU OBRUBNÍKY NAVRŽENY SNIŽENÉ (max. +2cm) PRO BEZBARIÉROVÝ POHYB OSOB. MAXIMÁLNÍ POĐELNÝ SKLON NEPŘEKRAČUJE 8,3%.
JEDNÁ SE O KOMUNIKACE PŘEVÁŽNĚ PRO SPOLEČNÝ PROSTOR PRO PĚŠÍ I VOZIDLA, OBRUBNÍKY JSOU NAVRŽENY SNIŽENÉ (max. +2cm) PRO BEZBARIÉROVÝ POHYB OSOB.
VAROVNÉ PÁSY NEJSOU NAVRHOVÁNY.
SIGNÁLNÍ PÁSY NEJSOU NAVRHOVÁNY.

OBRUBNÍKY:

VEŠKERÉ OBRUBNÍKY BUDOU NAVRŽENY S BETONOVÝM LOŽEM "S BOČNÍ OPĚROU" K ZAJIŠTĚNÍ VĚTŠÍ STABILITY SAMOTNÉ OBRUBY.

UPOZORNĚNÍ:

INVESTOR MUSÍ NECHAT PŘED ZAHÁJENÍM STAVBY VŠECHNY PODZEMNÍ SÍTĚ VYTÝČIT.
VŠEKÉ ZEMNÍ PRÁCE V OCHRANNÉM PÁSMU MOHOU BÝT PROVÁDĚNY POUZE SE SOUHLASEM SPRÁVCE A PODLE JEHO POKYNŮ
NUTNÉ PŘELOŽKY INŽENÝRSKÝCH SÍTÍ JSOU ŘEŠENY SAMOSTATNÝMI STAVEBNÍMI OBJEKTY NEBO SAMOSTATNÝMI PROJEKTY.


ZÁROVEŇ BUDE PROVEDEN PASPORT (FOTODOKUMENTACE) STÁVAJÍCÍHO STAVU SOUSEDNÍCH OBJEKTŮ V OKOLÍ STAVBY.
DÁLE V TRASE STAVENIŠTNÍ KOMUNIKACE VE STOPĚ STÁVAJÍCÍCH VOZOVEK VYUŽÍVANÝCH KOMUNIKACÍ PRO PROVOZ STAVENIŠTNÍ DOPRAVY.

SADOVÉ ÚPRAVY:

SOUCÁSTI DOPRAVNÍHO ŘEŠENÍ JE PŮZE VYMEZENÍ VEGETAČNÍCH PLOCH URČENÝCH PRO BUDOUCÍ OZELENĚNÍ A VÝSADBU. BUDOUCÍ VEGETAČNÍ PLOCHY BUDOU V RÁMCI TĚTO ČÁSTI PD UPRAVĚNY DO FINÁLNÍ PODOBY, A TO ROZPROSTŘENÍM ORNICE V POŽADOVANÝCH MOCNOSTECH. NÁVRH OZELENĚNÍ A SAMOTNÁ VÝSADBA NENÍ PŘEDMĚTEM TĚTO PD. SADOVÉ ÚPRAVY BUDOU ZPRACOVÁNY SAMOSTATNÝM PROJEKTEM.

POZNÁMKA:

Barevné řešení, použití materiálu a konkrétních výrobků podléhá schválení investorem a generálním projektantem. Na všechny viditelné konstrukce, výrobky a prvky, budou předloženy vzorky k odsouhlasení investorem a generálním projektantem.

 ± 0,000 = 438.45 m.n.m bpn			
NAVRHL: Ing. arch. Ivan Březina Ing. arch. Martin Březina	ZAKÁZKA:	 MEPRO s.r.o. architektonický atelier náměstí Před bateriemi 91/26 162 00 Praha 6 - Střešovice	ČÍSLO PŘÍK:
DOPRAVNÍ NAVRHL: Ing. Jan Ebl	Rozšíření objektu Domova se zvláštním režimem		
SCHVÁLIL: Ing. arch. Ivan Březina	NÁZEV VÝKRESU:	ARCHIVAČNÍ ČÍSLO:	
OBJEDNATEL: Město Domažlice náměstí Míru 1 344 00 Domažlice	SO 02 - ZPEVNĚNÉ PLOCHY A KOMUNIKACE	19 - 11/19	
	CHARAKTERISTICKÉ VZOROVÉ ŘEZY - ŘEZ 4 HLAVNÍ VSTUP - SCHODY	DATUM: únor 2024	D-1-05
Druh dokumentace: DPS		MĚRÍTKO: 1:50	FORMÁT: A4x4
		REVIZE: 0: -	