| TABULKA MÍSTNOSTÍ 1.PP - NAVRHOVANÝ STAV | | |
|---|---|---|
| ČÍSLO MÍSTNOSTI | NÁZEV MÍSTNOSTI | PLOCHA (m2) |
| -1.01 | Chodba | 12,15 |
| -1.02 | Sklad | 22,43 |
| -1.03 | Šatna - muži | 8,03 |
| -1.04 | WC muži | 1,90 |
| -1.05 | Předsíňka | 2,40 |
| -1.06 | Sprcha muži | 2,38 |
| -1.07 | Šatna - ženy | 43,03 |
| -1.08 | WC | 10,28 |
| -1.09 | WC ženy | 1,37 |
| -1.10 | WC ženy | 1,37 |
| -1.11 | WC ženy | 1,36 |
| -1.12 | Sprcha ženy | 8,57 |
| -1.13 | Úklid | 11,50 |
| -1.14 | Technická místnost | 34,35 |
| -1.15 | Technická místnost UPS | 5,46 |
| -1.16 | Shodiště | 22,96 |
| -1.17 | Výtah | 5,27 |
| | | 194,81 m² |

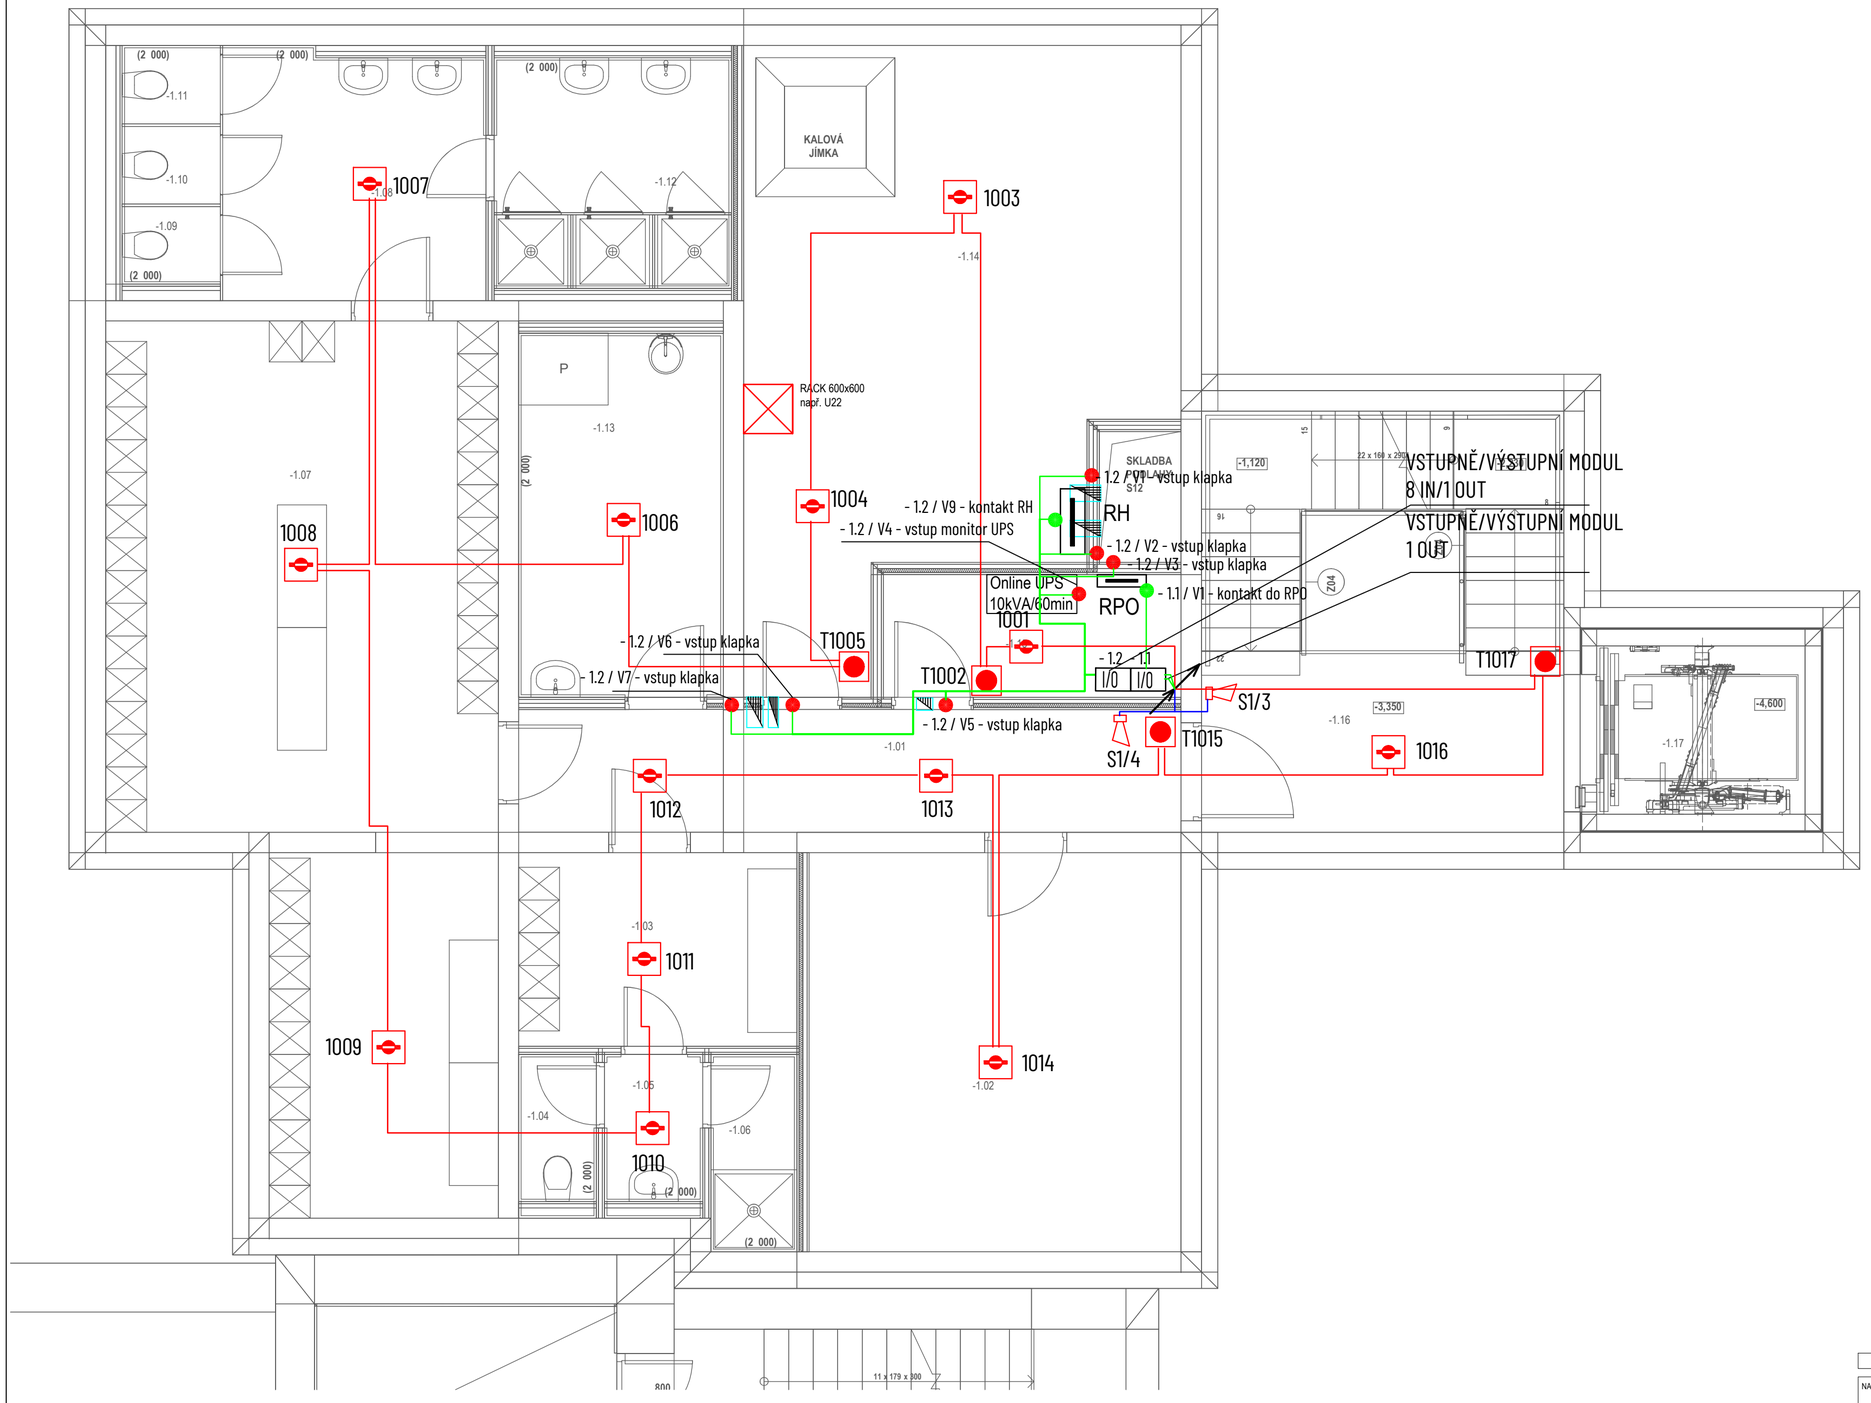


| EPS | |
|---|---|
| EPS | ÚSTŘEDNA EPS |
| OPPO | OBSLUŽNÝ PANEL POŽÁRNÍ OCHRANY |
| ZDP | ZAŘÍZENÍ DÁLKOVÉHO PŘENOSU |
| ABF | EXTERNÍ OVLÁDACÍ PANEL |
| | KLÍČOVÝ TREZOR |
| | OPTICKO-KOUŘOVÝ HLÁSIČ |
| | TLAČÍTKOVÝ HLÁSIČ |
| | MAJÁK |
| | SIRÉNA |
| M | MULTISENZOROVÝ HLÁSIČ |
| I/O | I/O MODUL |

Kabel J-Y(St)Y 1x2x0.8 ruda (stíněný) - kruhová linka hlásiče
CXKH-V (J) PH30-R 2x1.5
Hnědý stíněný kabel 2x2x0.8 PH60-R B2ca s1d1a1

± 0,000 = 217,00 m.n.m Bpv

| | | | |
|---|---|---|---|
| NAVRHL: Josef Zuček | ZAKÁZKA: Rozšíření objektu Domova se zvláštním režimem | MEPRO s.r.o. architektonický ateliér náměstí Před bateriemi 912/6 162 00 Praha 6 - Střešovice | ČÍSLO PARÉ: |
| SCHVÁLIL: Karel Sommer | | | ARCHIVAČNÍ ČÍSLO: 19 - 11/19 |
| OBJEDNATEL: Město Domažlice náměstí Míru 1 344 20 Domažlice | NÁZEV VÝKRESU: ELEKTRONICKÁ POŽÁRNÍ SIGNALIZACE PŮDORYS 1.PP | | DATUM: červen 2024 |
| DRUH DOKUMENTACE: DPS | | MĚŘÍTKO: 1:100 | FORMÁT: 630x420 |
| | | | REVIZE Č.: D.1.4.5.03 |