



# VZOROVÝ PŘÍČNÝ PROFIL CHODNÍKU U SILNICE I/22

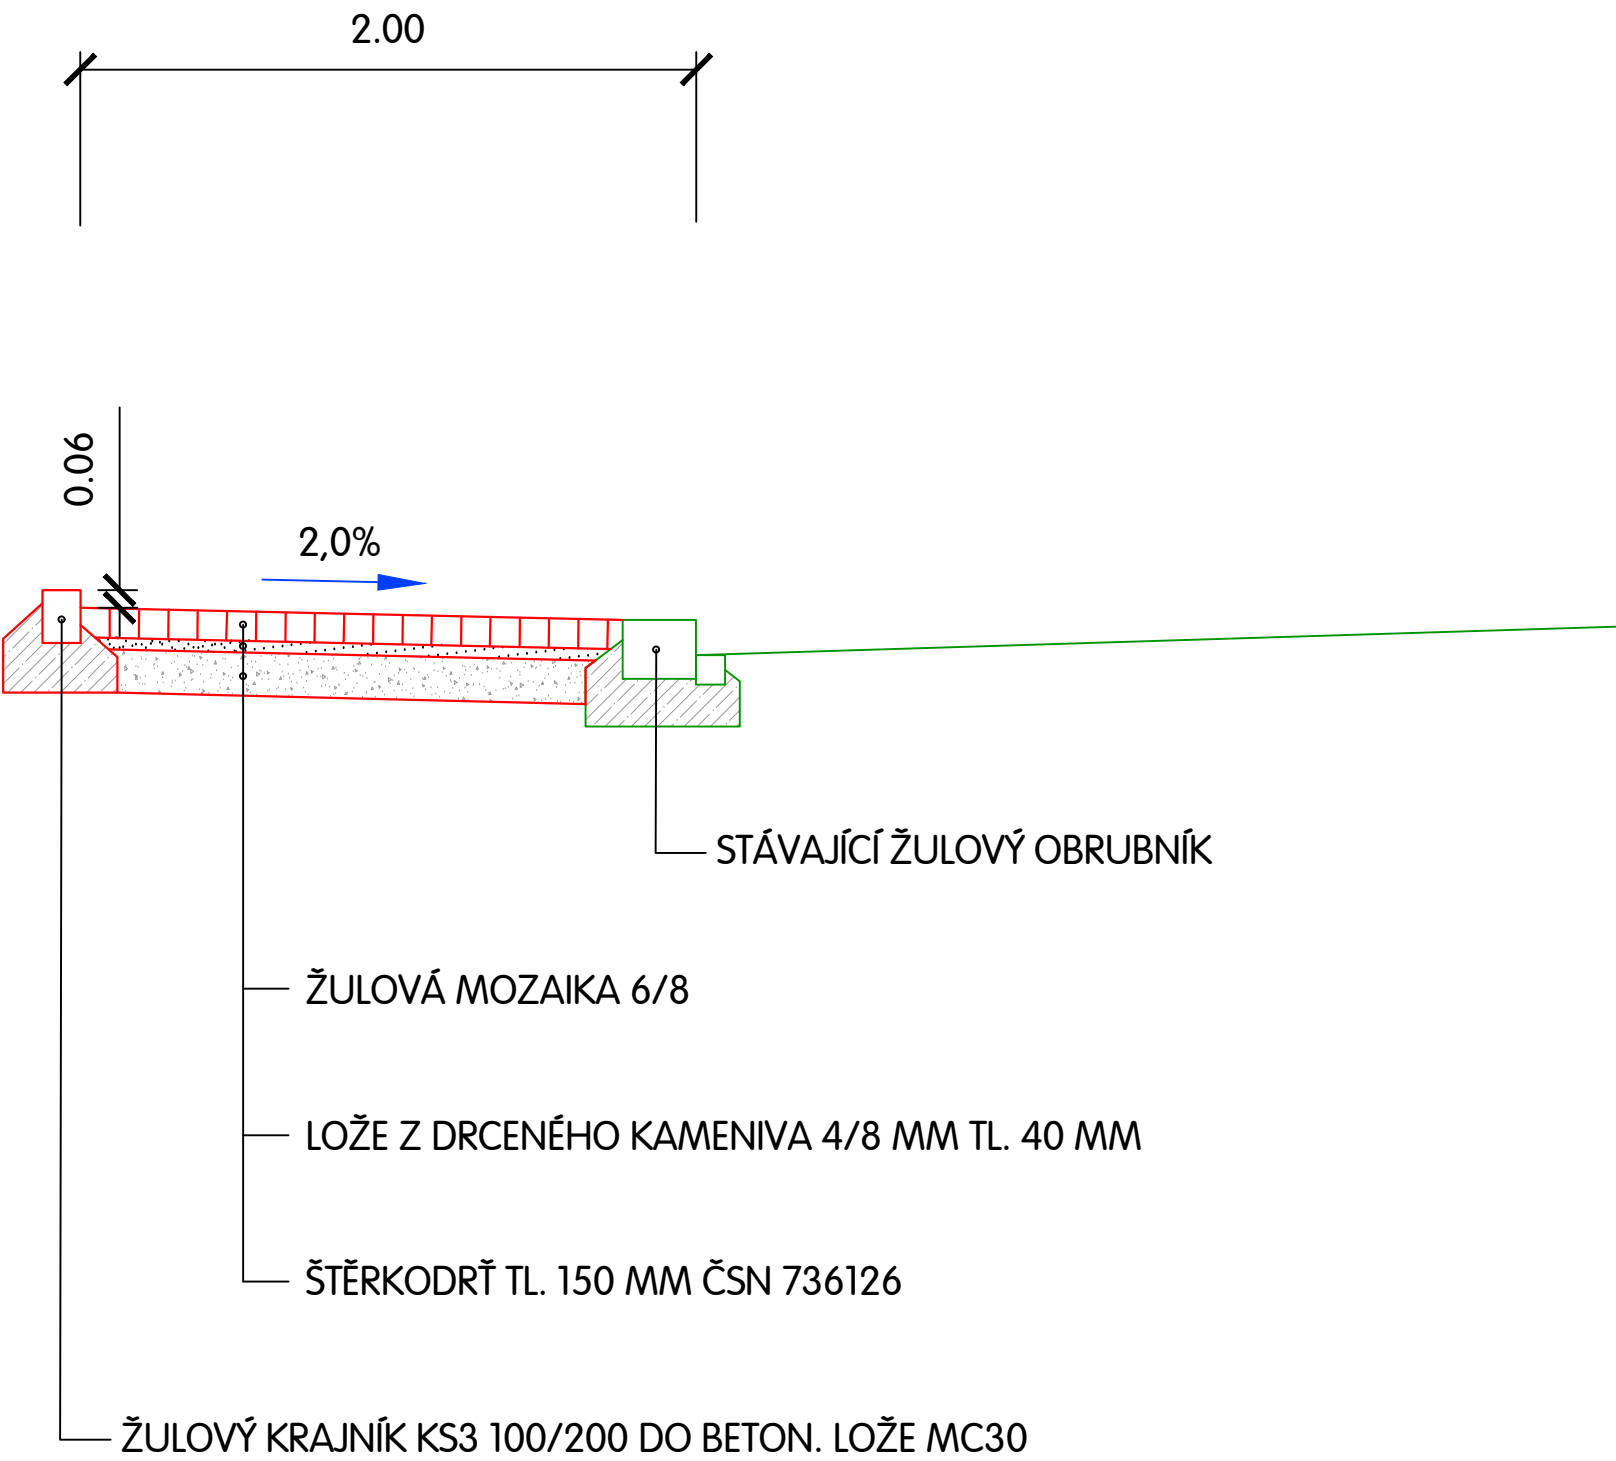

VED. PROJEKTANT	ZODP. PROJEKTANT	VYPRACOVAL	KRESLIL	 <div>MACÁN PROJEKCE DS s.r.o.</div> <div>K PILE 939/II, KLATOVY 339 01</div> <div>tel. 376315118</div> <div>projekcds@projekcds.cz</div>	
ING. TOMÁŠ MACÁN	ING. TOMÁŠ MACÁN	PETR ŽIŽKOVSKÝ	PETR ŽIŽKOVSKÝ		
KRAJ	PLZEŇSKÝ	KAT.ÚZEMÍ	DOMAŽLICE		
INVESTOR	MĚSTO DOMAŽLICE			FORMÁT	A4
AKCE  <div>DOMAŽLICE - OPRAVA CHODNÍKU U MUZEA JINDŘICHA JINDŘICHA</div>				DATUM	III/24
				ÚČEL	PD
				ČÍS.ZAKÁZKY	1424
				MĚŘÍTKO	1 : 25
OBSAH	VZOROVÝ PŘÍČNÝ PROFIL			ČÍS. PŘÍLOHY	ČÍS. KOPIE

TATO DOKUMENTACE VČETNĚ VŠECH PŘÍLOH JE DUŠEVNÍM VLASTNICTVÍM FIRMY MACÁN PROJEKCE DS s.r.o. OBJEDNATEL TĚTO DOKUMENTACE JE OPRAVNĚN JI VYUŽÍT K ÚČELUM VYPLYVAJÍCÍM Z UZAVŘENÉ SMLOUVY  
JINÉ OSOBY JAK PRÁVNICKÉ TAK FYZICKÉ NEJSOU BEZ PŘEDCHOZÍHO VÝSLOVNÉHO SOUHLASU OBJEDNATELE OPRAVNĚNY TUTO DOKUMENTACI ANI JEJÍ ČÁSTI VYUŽÍVAT, KOPÍROVAT NEBO ZPŘÍSTUPNIT JINÝM OSOBÁM