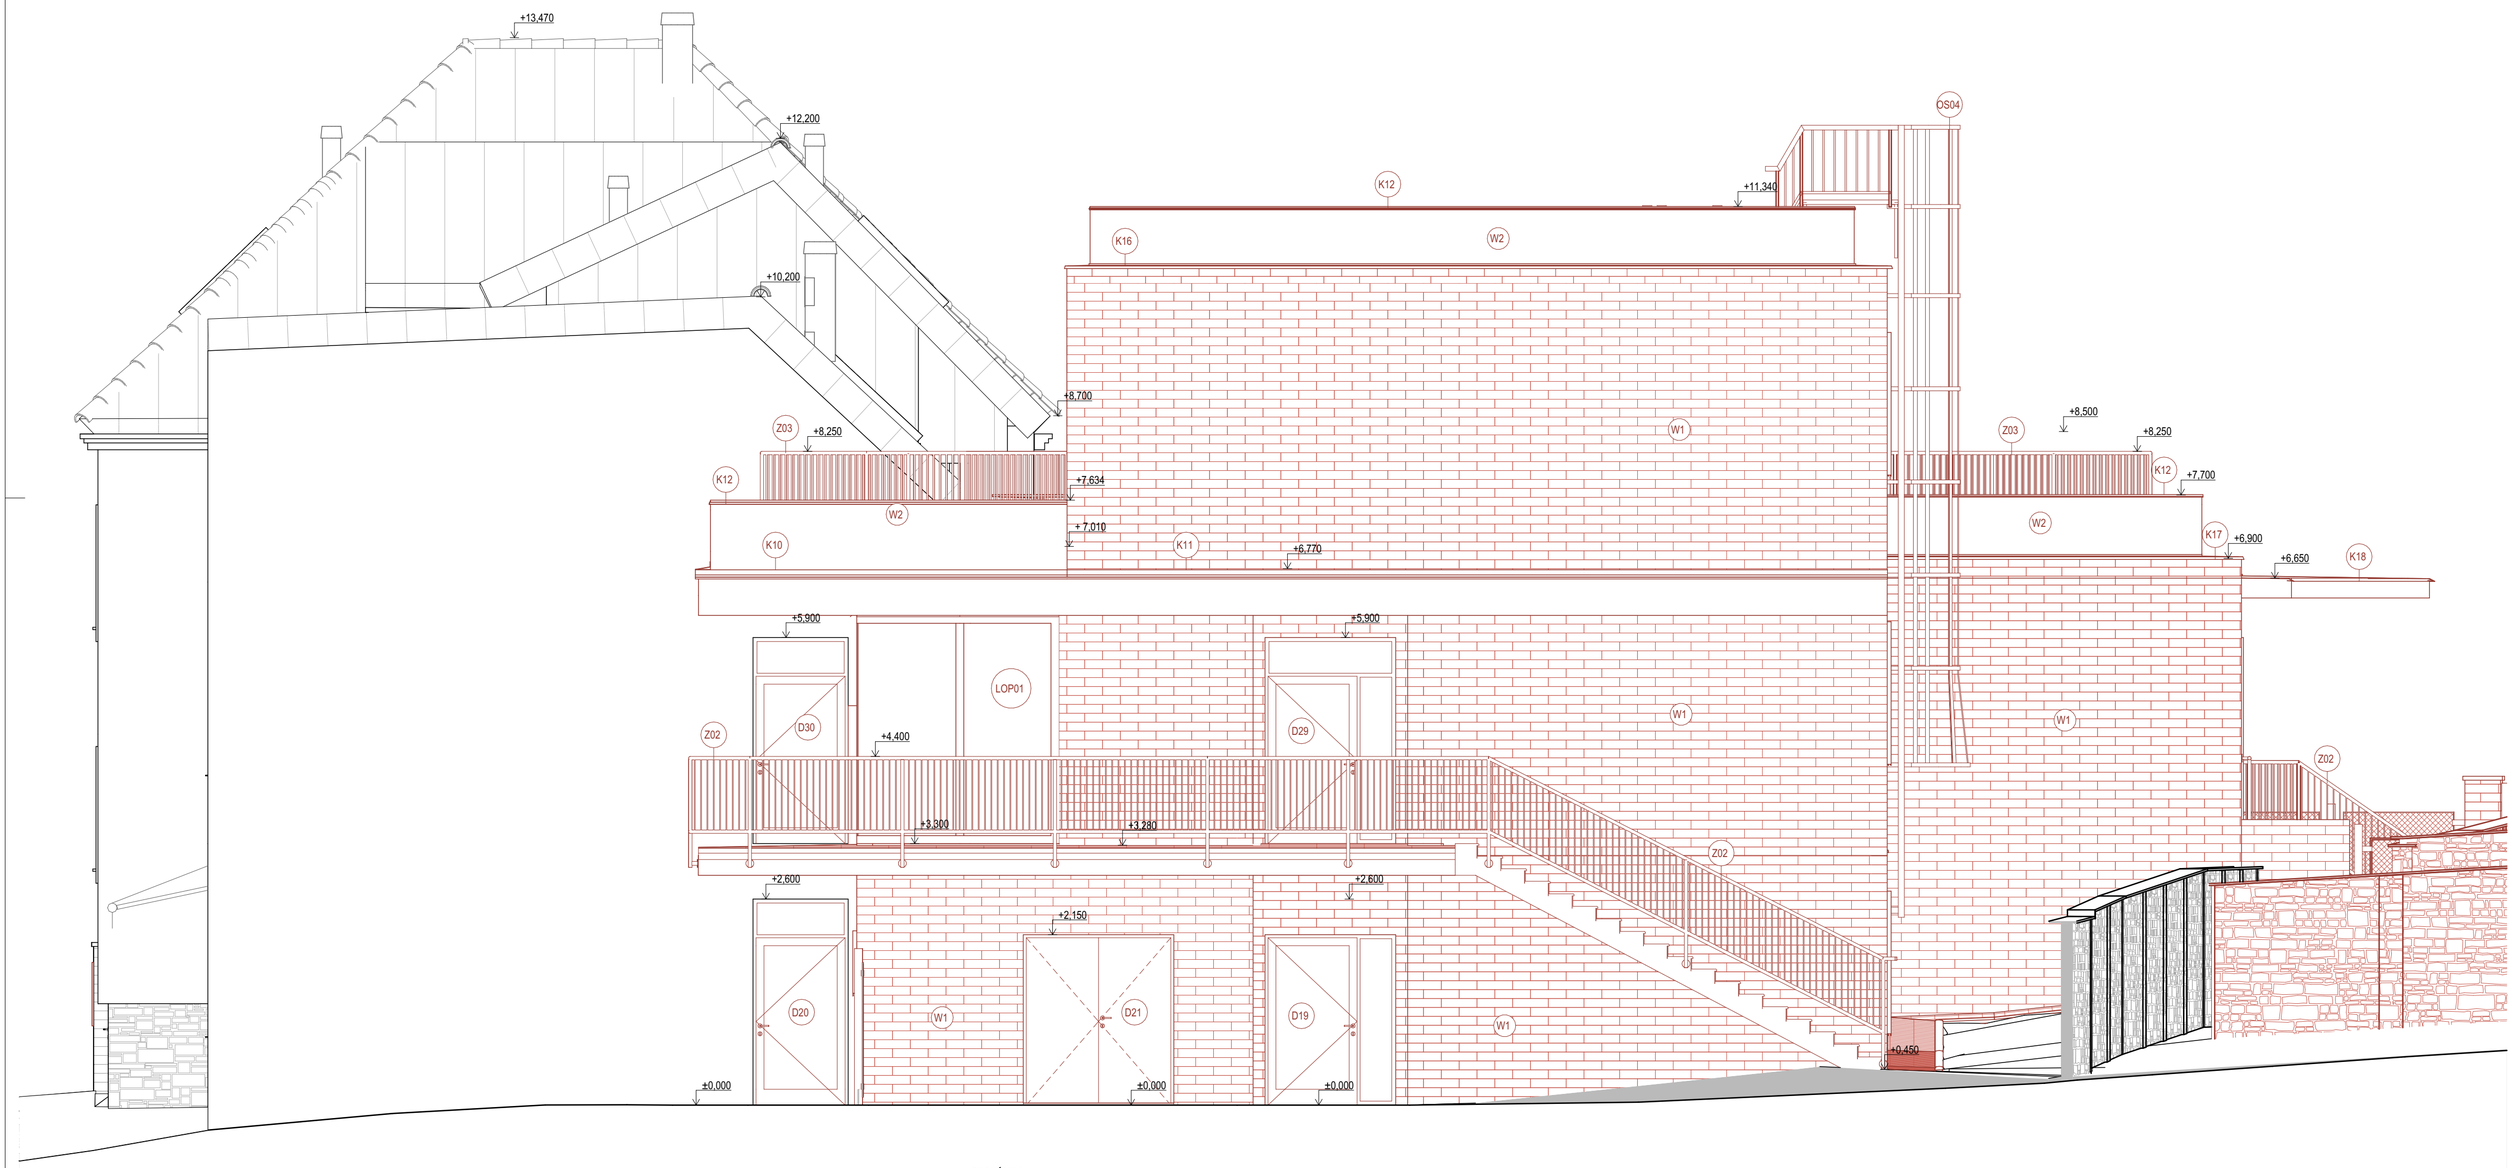

POZNÁMKA:

- VE STAVEBNÍCH VÝKRESECH NEJSOU ZAKRESLENY VEŠKERÉ PROSTUPY, NIKY A SOUVISEJÍCÍ STAVEBNÍ PŘIPRAVENOST PRO VEŠKERÉ INŽENÝRSKÉ SÍTĚ A ROZVODY V OBJEKTU. TY JSOU SPECIFIKOVÁNY V ČÁSTECH PŘÍSLUŠNÝCH PROFESÍ.
- PRÁCE PROVÁDĚNÉ V BLÍZKOSTI STÁVAJÍCÍCH KONSTRUKCÍ PROVÁDĚT SE ZVÝŠENOU OPATRNOSTÍ, PRŮBĚŽNĚ OVĚŘOVAT PŘEDPOKLÁDANÉ ŘEŠENÍ SE SKUTEČNOSTÍ, PŘED ZAHÁJENÍM PRACÍ PROVÉST KONTROLU POLOHY INŽENÝRSKÝCH SÍTÍ A PROVÉST POTŘEBNÁ OPATŘENÍ K JEJICH OCHRANĚ.
- JEŠTĚ PŘED ZAPOČETÍM VEŠKERÝCH STAVEBNÍCH PRACÍ V DOTČENÉM PROSTORU DODAVATEL ZAJISTÍ ODPOJENÍ ČI PŘÍPADNÉ ODSTRANĚNÍ VEŠKERÝCH TECHNOLOGICKÝCH ROZVODŮ A SÍTÍ, KTERÉ JSOU V SOUČASNOSTI VEDENY V DOTČENÉM PROSTORU. JEDNÁ SE O VEŠKERÁ VEDENÍ ZTI, UT, VZT A ZEJMÉNA ELEKTROINSTALACÍ.
- JEDNOTLIVÉ ETAPY STAVEBNÍCH PRACÍ PROVÁDĚT VŽDY V SOULADU SE STATICKOU ČÁSTÍ PROJEKTU A ZÁROVEŇ AŽ PO JEJICH NUTNÉM STATICKÉM ZAJIŠTĚNÍ.
- MEZI JEDNOTLIVÝMI STAVEBNÍMI PROCESY NUTNO DODRŽOVAT TECHNOLOGICKÉ PŘESTÁVKY STANOVENÉ PŘÍSLUŠNÝMI ČSN A PŘEDPISY VÝROBCŮ JEDNOTLIVÝCH MATERIÁLŮ.
- VE VÝKRESECH NEJSOU ZAKRESLENY VEŠKERÉ VEDENÍ VZT, ZTI A UT V OBJEKTU, PŘÍPADNĚ NA FASÁDĚ. TYTO PRVKY JSOU ZAKRESLENY V DÍLČÍCH ČÁSTECH TÉTO PD A BUDOU POLOHOVĚ PODROBNĚ KOORDINOVÁNY ARCHITEKTEM NA STAVBĚ.
- PŘI VEŠKERÝCH STAVEBNÍCH PRACÍCH JE NUTNO DBÁT NA TO, ABY NEDOŠLO K POŠKOZENÍ PONECHANÝCH STÁVAJÍCÍCH KONSTRUKCÍ!
- PŘI STAVEBNÍCH PRACÍCH BUDE DODRŽOVÁNA OCHRANA OKOLNÍCH OBJEKTŮ PŘED NEPŘÍZNIVÝMI ÚČINKY HLUKU A VIBRACÍ.
- PŘI PROVÁDĚNÍ PRACÍ NUTNO DODRŽOVAT BEZPEČNOST A OCHRANU ZDRAVÍ DLE VYHLÁŠKY 591/2006 SB. VČETNĚ JEJÍCH NOVELIZACÍ A SOUVISEJÍCÍCH PŘEDPISŮ.
- NOVĚ ZJIŠTĚNÉ OKOLNOSTI (ZEJMÉNA PRŮZKUMY PROVEDENÉ DESTRUKTIVNÍM ZPŮSOBEM VĚTŠÍHO ROZSAHU, KTERÉ DOPOSUD NEBYLO MOŽNÉ PROVÉST, A KTERÉ MOHOU OVLIVNIT NAVRHOVANÉ KONSTRUKČNĚ STATICKÉ ŘEŠENÍ) A DÁLE VEŠKERÉ NEJASNOSTI PŘI ZAHÁJENÍ JEDNOTLIVÝCH ETAP BOURACÍCH PRACÍ NUTNO KONZULTOVAT A ODSOUHLASIT PROJEKTANTEM NEBO STATIKEM STAVBY.
- LIKVIDACE VEŠKERÝCH ODPADŮ STAVBY BUD PROVEDENA V SOULADU S POŽADAVKY UVEDENÝMI V PRŮVODNÍ A SOUHRNNÉ ZPRÁVĚ A VEŠKERÝMI VYJÁDŘENÍMI KE STAVEBNÍMU POVOLENÍ.
- VEŠKERÉ PRÁCE MOHOU PROVÁDĚT POUZE PROŠKOLENÍ PRACOVNÍCI A FIRMY S POTŘEBNOU ZPŮSOBILOSTÍ K DANÝM PRACÍM. POUŽITÉ MATERIÁLY A TECHNOLOGIE VYUŽÍVAT V SOULADU S NÁVODEM (TECHNICKÝM LISTEM VÝROBKU). KE KOLAUDACI BUDOU PŘEDLOŽENY VEŠKERÉ PROTOKOLY O ZKOUŠKÁCH, REVIZE, DÁLE TECHNICKÉ LISTY (PROHLÁŠENÍ O SHODĚ, CERTIFIKÁTY) JEDNOTLIVÝCH VÝROBKŮ A MATERIÁLŮ.
- DOSUD NESPECIFIKOVANÉ A NEZADANÉ POVRCHOVÉ ÚPRAVY, BARVY A MATERIÁLY BUDOU ZADANÉ ARCHITEKTEM STAVBY BĚHEM REALIZACE.
- VEŠKERÉ PODLAHOVÉ SOKLY BUDOU VŽDY SOUČÁSTÍ DODÁVKY PODLAHOVÉ KRYTINY.

UPOZORNĚNÍ:

- VEŠKERÉ ROZMĚRY NUTNO OVĚŘIT NA STAVBĚ DLE SKUTEČNOSTI!
- V PŘÍPADĚ ZJIŠTĚNÍ ROZPORU PROJEKTOVÉ DOKUMENTACE SE SKUTEČNÝM STAVEM NUTNO KONTAKTOVAT ARCHITEKTA A PROJEKTANTA STAVEBNÍ ČÁSTI.
- PRÁCE PROVÁDĚNÉ V BLÍZKOSTI STÁVAJÍCÍCH KONSTRUKCÍ PROVÁDĚT SE ZVÝŠENOU OPATRNOSTÍ, PRŮBĚŽNĚ OVĚŘOVAT PŘEDPOKLÁDANÉ ŘEŠENÍ SE SKUTEČNOSTÍ, PŘED ZAHÁJENÍM PRACÍ PROVÉST KONTROLU POLOHY STÁVAJÍCÍCH KONSTRUKCÍ.

LEGENDA MATERIÁLŮ

Stávající zdivo

Navržené konstrukce

W1 cihelný obklad
- cihlový pásek 240x71x12 mm
např.: WASSERBRAND barva sandweiss
- spárovací hmota bílošedá

W2 silikonsilikátová omítka - barva: lomená bílá

± 0,000 = 438,45 m n.m Bpv

NAVRHL:	Ing. arch. Martin Březina Ing. arch. Ivan Březina Ing. arch. Alice Husáková	ZAKÁZKA:	Novostavba objektu DZR v ulici Benešova v Domažlicích
SCHVÁLIL:	Ing. arch. Martin Březina		SO 01 - Objekt DZR
OBJEDNATEL:	Město Domažlice náměstí Míru 1 344 20 Domažlice	NÁZEV VÝKRESU:	SV POHLED - NÁVRH
DRUH DOKUMENTACE:	DPS		

MEPRO s.r.o.
architektonický ateliér
náměstí Před baterií 912/6
162 00 Praha 6 - Střešovice

ČÍSLO PARÉ:			
ARCHIVAČNÍ ČÍSLO:	19 - 11/19		
DATUM:	červen 2024		D.1.1.14
MĚŘÍTKO:	1:50	FORMÁT: 650/609	REVIZE Č.: