



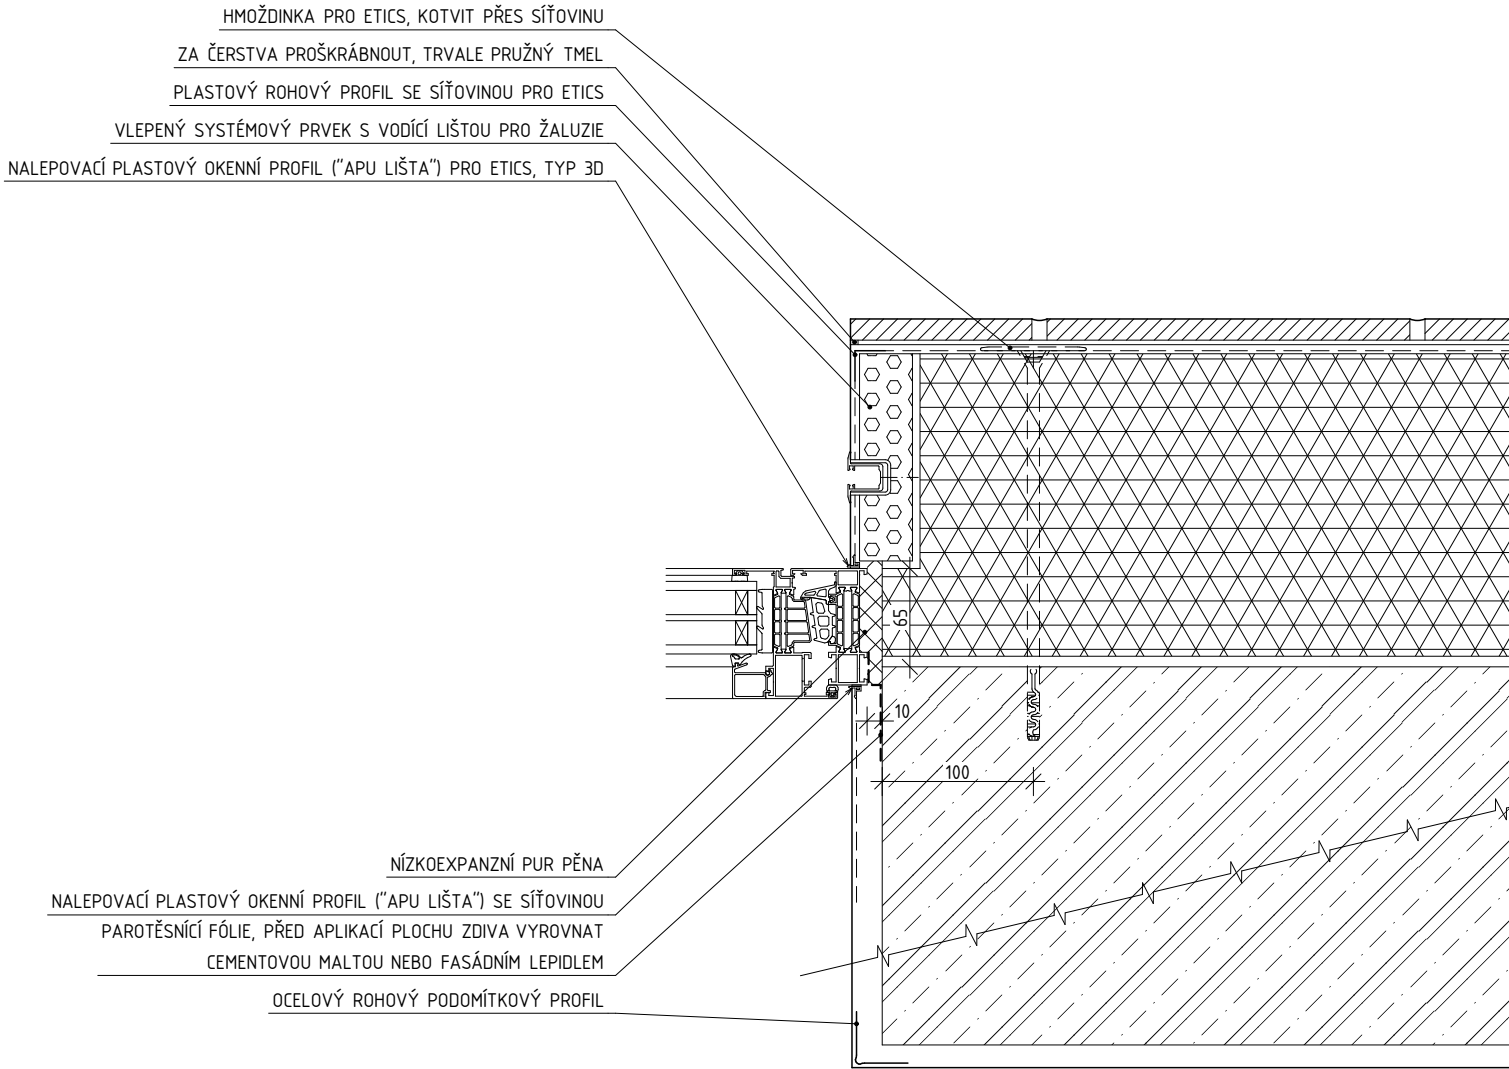

S ŽALUZÍÍ

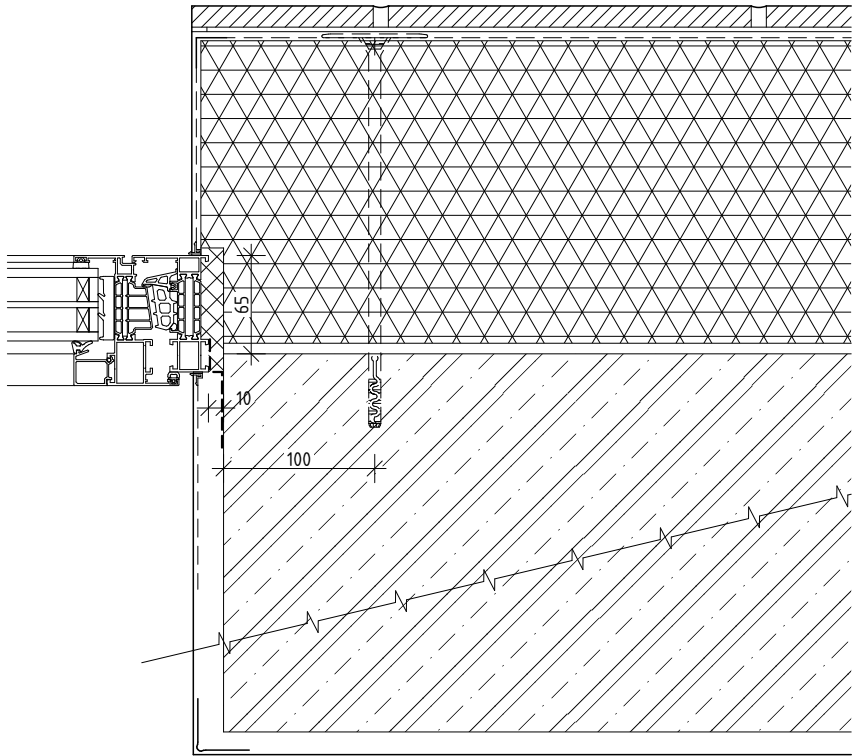

BEZ ŽALUZIE



± 0,000 = 438,45 m n.m Bpv

NAVRHL:	Ing. arch. Martin Březina Ing. arch. Ivan Březina Ing. arch. Alice Husáková Ing. Ondřej Zástěra	ZAKÁZKA: Novostavba objektu DZR v ulici Benešova v Domažlicích	 MEPRO s.r.o. architektonický ateliér náměstí Před bateriemi 912/6 162 00 Praha 6 - Střešovice	ČÍSLO PARÉ:	
SCHVÁLIL:	Ing. arch. Martin Březina				
OBJEDNATEL:	Město Domažlice náměstí Míru 1 344 20 Domažlice			ARCHIVAČNÍ ČÍSLO: 19 - 11/19	
DRUH DOKUMENTACE:	DPS			DATUM: červen 2024	
		NÁZEV VÝKRESU: OSTĚNÍ OKEN CHODBY (ČÁSTEČNĚ PŘEDSAZENÁ MONTÁŽ)	 MEPRO s.r.o. architektonický ateliér náměstí Před bateriemi 912/6 162 00 Praha 6 - Střešovice	D.1.1.21.01	
				MĚŘÍTKO: 1:5 FORMÁT: 420/297 REVIZE Č.:	